
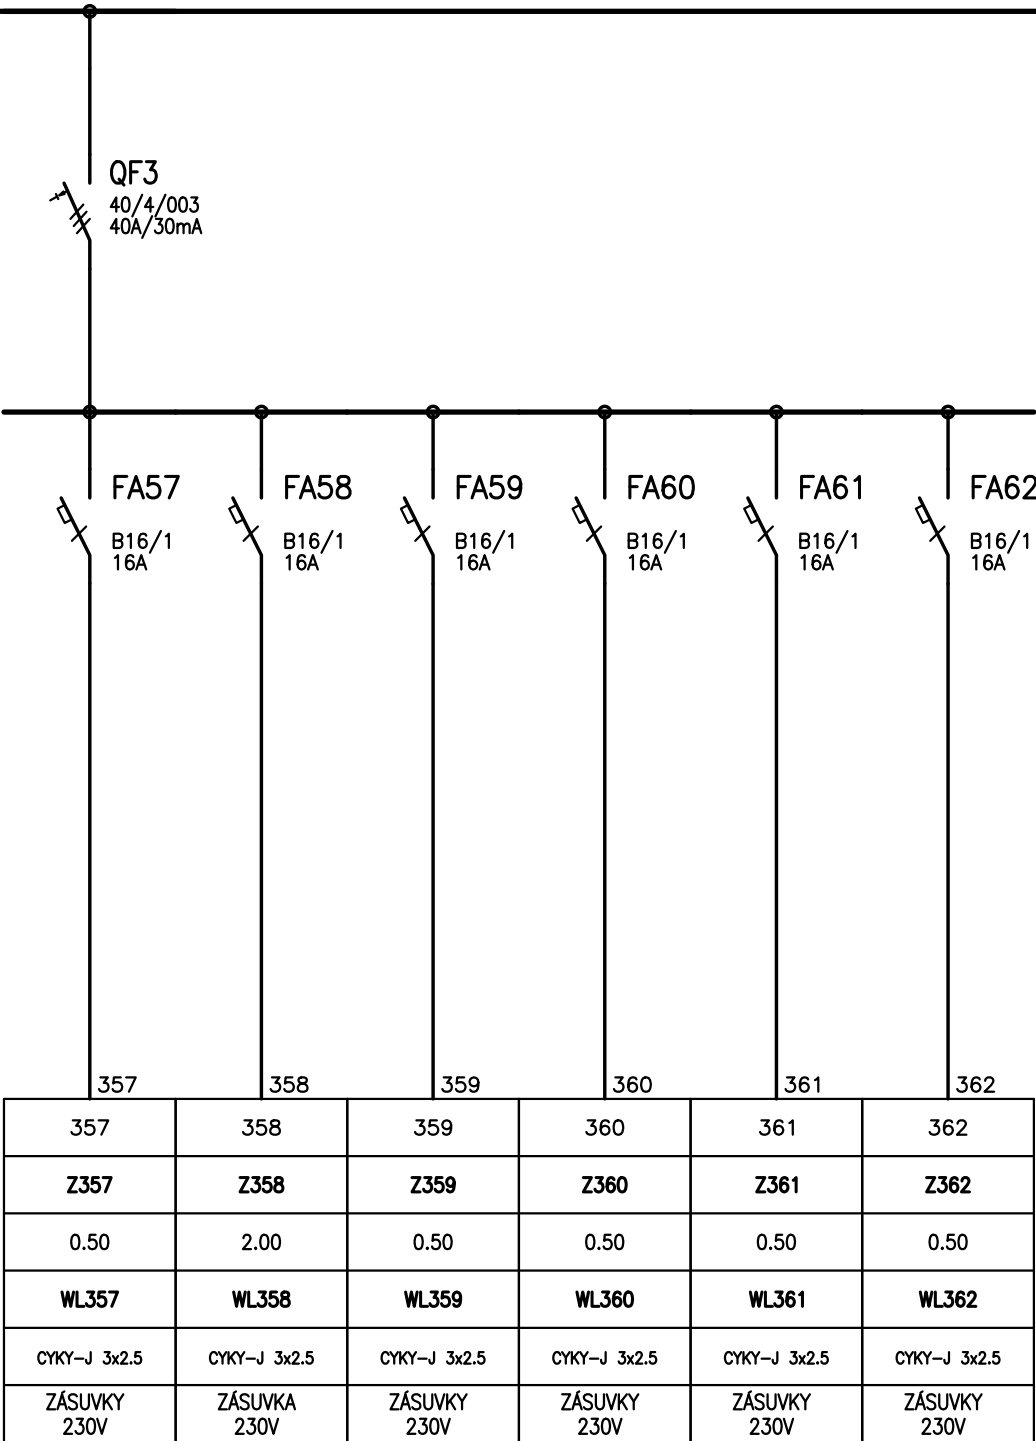


POKRAČOVÁNÍ ZE 2.LISTU

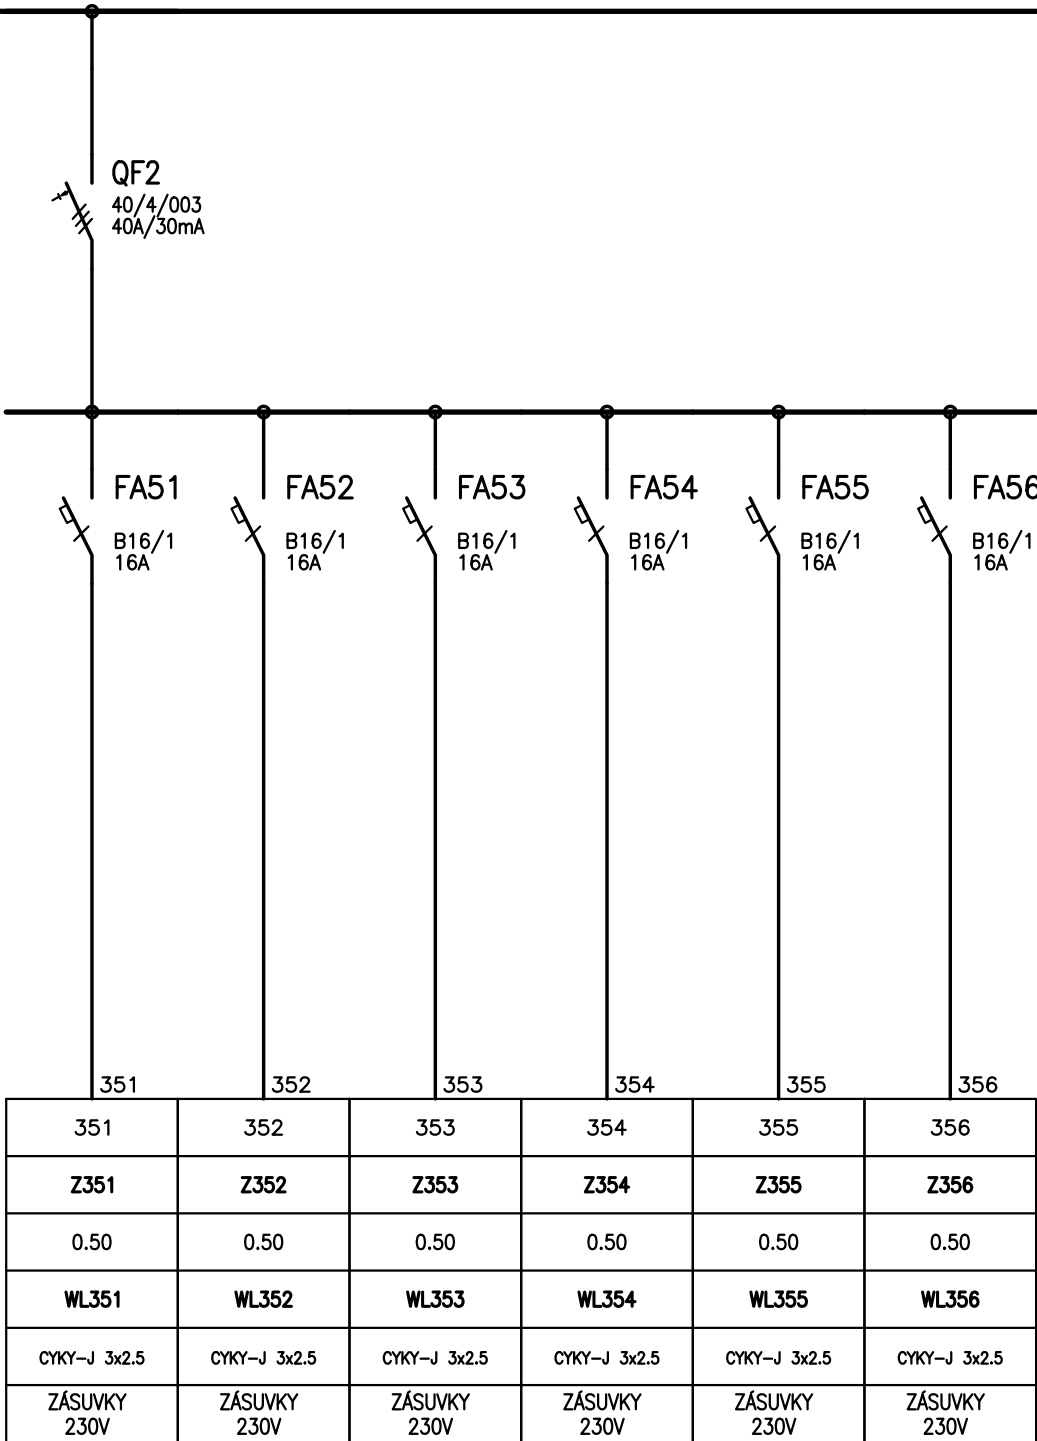

EL.OHŘÍVAČ

POKRAČOVÁNÍ NA 4.LISTU