SO-01 - ÚT - PŮDORYS 1.PP - NOVÝ STAV

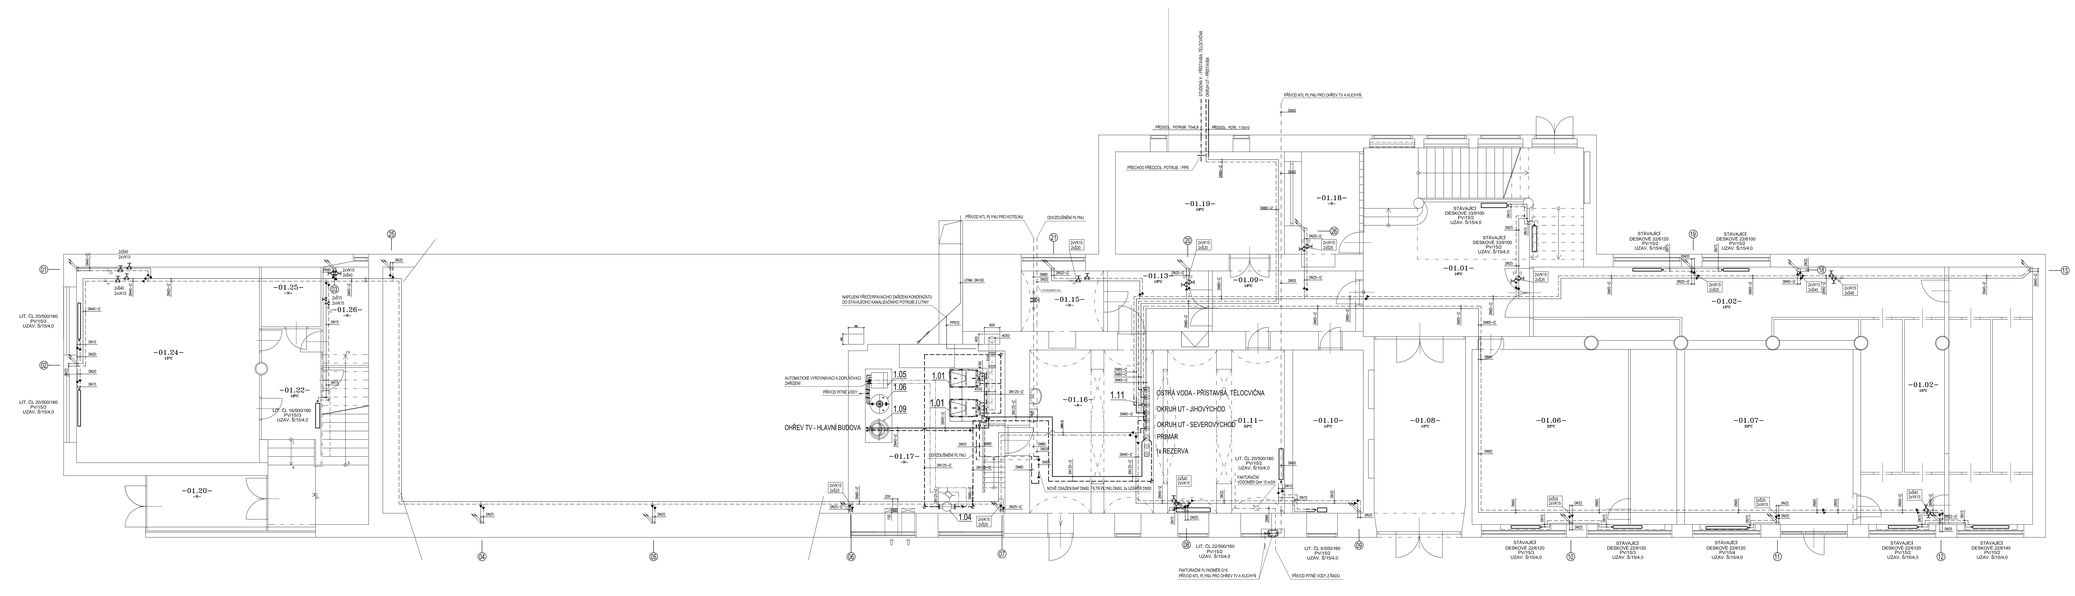

LEGENDA MÍSTNOSTÍ :

ČÍSLO MÍSTNOSTI	UŽIL MÍSTNOSTI	PLOCHA V m2
01.01	HLAVNÍ SCHODIŠTĚ	35,60
01.01	HLAVNÍ VESTIBL ŠKOLY	26,65
01.02	SKLAD	37,95
01.03	SKLAD	6,34
01.04	SKLAD	10,63
01.04a	SKLAD	6,34
01.05	SKLAD	10,63
01.05a	SKLAD	6,34
01.06	KANTÝN se sklonn	54,15
01.07	ÚSTOVNÍ KANCELÁŘ	44,50
01.08	VSTUP	24,95
01.09	CHODBA	13,10
01.10	SKLAD	17,37
01.11	SKLAVA	14,40
01.13	CHODBA	8,22
01.15	HUP	8,17
01.16	STRUZOVNA LT	16,80
01.17	KOTELNA	33,54
01.18	SKLAD	9,50
01.19	DILNA	26,12
01.22	VCHOD DO GYMNAZIA	8,30
01.21	SCHODIŠTĚ	16,20
01.22	CHODBA	10,95
01.23	HLAVNÍ UZAVĚR	6,40
01.24	ŠATNA	51,75
01.25	SKLAD	5,40
01.26	SKLAD	7,10

LEGENDA:

- STÁVAJÍCÍ ROZVOD TOPNÉ VODY - PŘÍVOD
- STÁVAJÍCÍ ROZVOD TOPNÉ VODY - VRAT
- NOVÝ ROZVOD TOPNÉ VODY - PŘÍVOD
- NOVÝ ROZVOD TOPNÉ VODY - VRAT

ZODP. PROJEKTANT:	VYPRACOVAL:	KRESLIL:	V-PROJEKT Prostějov, v.o.s.
VYSKOČIL Aleš	JAGIELNIAK Adam	Ing.Zemljak Mil. 500	
STAVEBNÍ PROFESE:	STAVEBNÍ OBJEKT:	OBSAH:	
ZDRAV.INŽENÝRSKÝCH	STAVEBNÍ OBJEKT:	NÁVRH ÚT - BLANSKO	
INVESTOR:	Středisko služeb, příspěvková organizace, Tetětínova 2012, 678 01 Blansko		
AKCE:	GYMNÁZIUM BLANSKO - REKONSTRUKCE ROZVODŮ TEPLA A STUDENÉ VODY, ODPADŮ, TOPNÉ SOUSTAVY 4.KOTELNY I. ETAPA, II. ETAPA	STUPEŇ:	DPS
		DATUM:	10 / 2019
		FORMÁT:	18 A4
		ZAK. ČÍSLO:	180519
OBSAH:	SO-01 - ÚT - PŮDORYS 1.PP - NOVÝ STAV	MĚŘÍTKO: 1:50	ČÍSLO VÝKR. 33.1.4.a.2.2ML