SO-01 - ZTI - PŮDORYS 3.NP - KANALIZACE - STÁVAJÍCÍ STAV

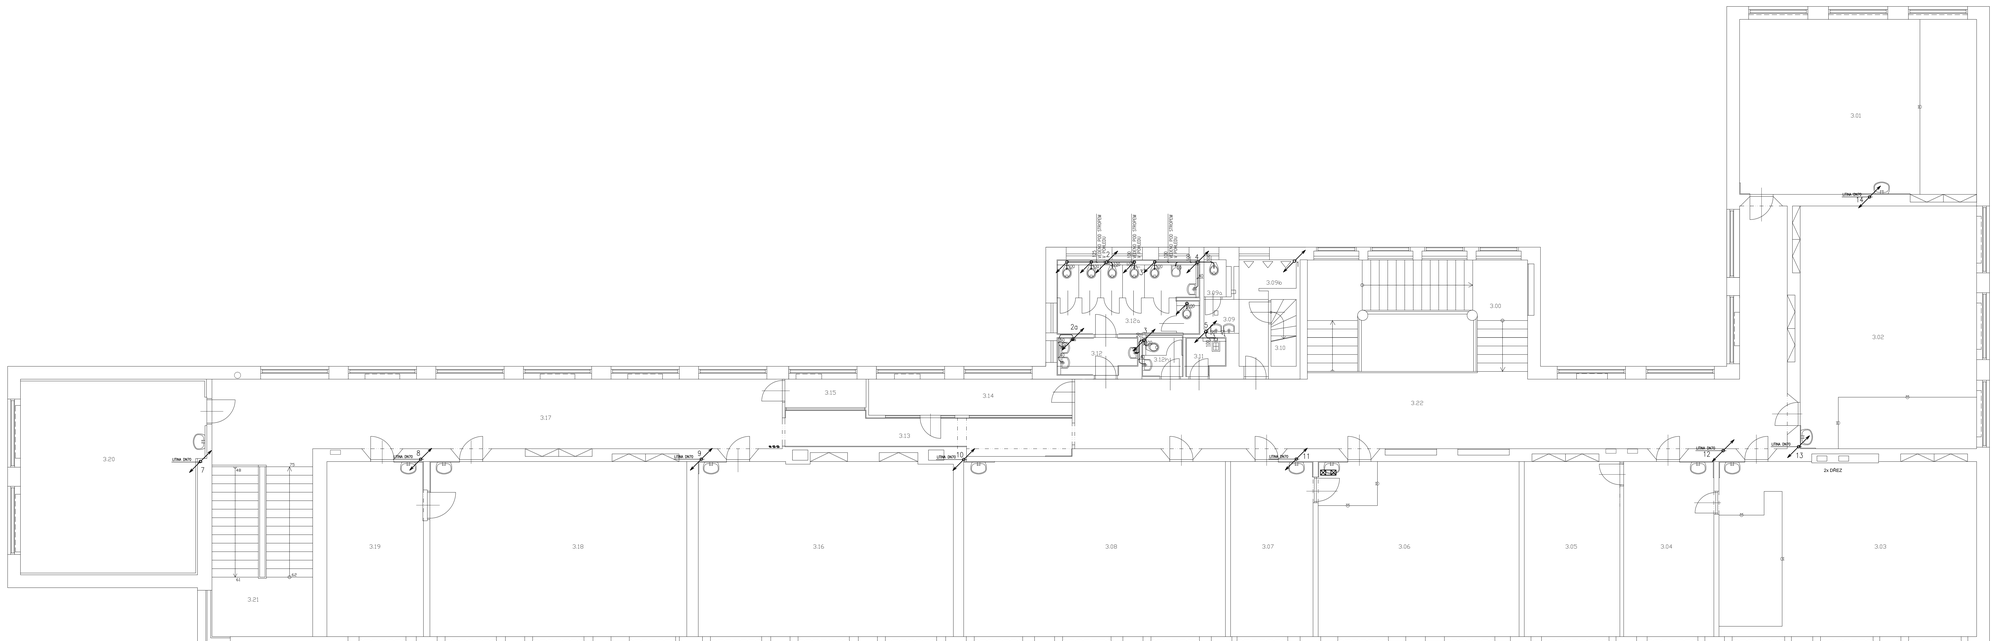

LEGENDA MÍSTNOSTÍ :

ČÍSLO MÍSTNOSTI	UCEL MÍSTNOSTI	PLOCHA V m2
3.01	HLAVNÍ SCHODIŠTĚ	39.60
3.01	UČEBNA	62.36
3.02	UČEBNA	94.00
3.03	UČEBNA	66.00
3.04	KABINET	23.90
3.05	KABINET	25.23
3.06	UČEBNA	53.04
3.07	KABINET	21.76
3.08	UČEBNA	66.10
3.09	WC MUŽI	5.97
3.09a	WC MUŽI	1.74
3.09b	WC MUŽI-ÚKLIDY	2.38
3.10	PŘÍSTUP NA PODLÍ	
3.11	WC UČITELÉ	2.10
3.12	WC ŽENY	3.24
3.12a	WC ŽENY-PŘEDSÍŇ	7.70
3.12b	WC ŽENY	1.07
3.12c	WC ŽENY	1.07
3.12d	WC ŽENY	1.07
3.12e	WC ŽENY	1.07
3.12f	WC ŽENY	1.07
3.12g	WC ŽENY	1.07
3.12h	WC ŽENY	2.09
3.13	CHODBA	16.20
3.14	SKLAD UČEBNIC	12.12
3.15	SKLAD UČEBNIC	3.50
3.16	UČEBNA	67.4
3.17	CHODBA	62.85
3.18	UČEBNA	66.00
3.19	KABINET	23.5
3.20	UČEBNA	16.75
3.21	SCHODIŠTOVÝ PROSTOR	25.77
3.22	CHODBA	90.40

LEGENDA:

Stávající přípojkový potrubí splaškové kanalizace

(XX) Číslování stávajícího odpadního potrubí splaškové kanalizace

ZODP. PROJEKTANT:	VYPRACOVAL:	KRESLIL:	V-PROJEKT Prostějov, v.o.s.
VYSKOČIL Aleš	ASKORMANN Adam	Ing.Designum 500	
STUPEŇ PROJEKTU: DOKUMENTACE PRO STAVEBNÍ POVOLENÍ			Újezd 2179/8a, 796 01 Prostějov
INVESTOR:	Gymnázium Blansko, příspěvková organizace, Seifertova 1611/5, 678 01 Blansko		tel.: 582 344 111, e-mail: info@v-projekt.cz
AKCE:	GYMNÁZIUM BLANSKO - REKONSTRUKCE ROZVODŮ TEPLE A STUDENÉ VODY, ODPADU, TOPNÉ SOUSTAVY A KOTELNY I.ETAPA, II. ETAPA		STUPEŇ: DPS
			DATUM: 10 / 2019
			FORMÁT: 18 A1
			ZAK. ČÍSLO: 1905/19
OBSAH:	SO-01 - ZTI - PŮDORYS 3.NP - KANALIZACE - STÁVAJÍCÍ STAV	MĚŘÍTKO: 1:50	ČÍSLO VÝKR.: D.1.4.e.2.04