SO-02 - ÚT - PŮDORYS 1.NP - STÁVAJÍCÍ STAV

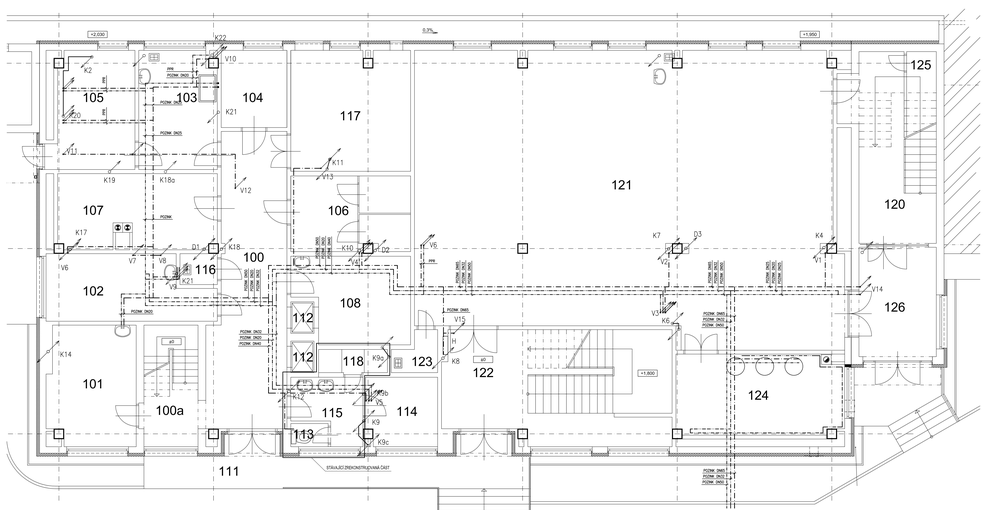

LEGENDA MÍSTNOSTÍ

ČÍSLO MÍSTNOSTI	NÁZEV MÍSTNOSTI	PLOCHA m²
100	PŘEDNÍ ZÁZEMÍ A CHODBA	32.14
100a	SCHODIŠTĚ	10.12
101	KANCELÁŘ	15.87
102	ŠATNA	15.30
103	HRUBÁ PŘÍPRAVNÁ BRAMBOR A ZELENINY	13.81
104	SKLAD KONZERV A ZAVAŘENIN	7.05
105	SKLAD BRAMBOR A KOŘENOVÉ ZELENINY	14.22
106	CHLAZENÉ POTRAVINY + VEDTAVENÉ CHLADÍRNA A MRAZÍRNA	13.42
107	SKLAD SUCHÝCH POTRAVIN	17.62
108	PŘÍPRAVNÁ STROJOVÉ MASA A VYTLOUKÁNÍ HUEC	14.00
109	SKLAD ODPADKU	8.75
110	SKLAD OBALU	8.75
111	RAMPA	24.71
112	VÝTAH	2x 1.10
113	WC	1.31
114	DENNÍ MÍSTNOST	7.35
116	ÚKLID	1.74
117	STRUČNÁ VZDUCHOTECHNIKY	21.58
118	SPRCHA	2.46
119	NEOBSAZENO	
120	VSTUPNÍ HALA	17.26
121	ŠATNY	179.94
122	SCHODIŠTĚ	37.70
123	CHLODÍCÍ KOMORA	2.31
124	BOUŘOVNA	20.04
125	POKOJOVÝ SKLAD	3.48
126	ZÁZNĚRY	13.84

LEGENDA:

- Stávající přípojka/ revizní potrubí splaškové kanalizace
- Číslování stávajícího odpadního potrubí splaškové kanalizace
- Číslování stávajícího potrubí dešťové kanalizace
- Stávající potrubí studené pitné vody
- Stávající potrubí teplé vody
- Stávající potrubí cirkulace teplé vody
- Číslování stávajícího vodovodního stoupacího potrubí

ZODP. SPOLUPRACOVNÍK:	VYPRACOVAL:	KRESLIL:	V-PROJEKT Prostějov, v.o.s.
VYDRA,DiS. Aleš	JUNGMANNOVÁ Adam	Ing. Dendisová Jiří 500	Čechů 2170 Tel., 796 01 Prostějov tel.: 582 701 111, email.: vproj@vproj.cz
KRAJE JIHOMORAVSKÝ	STAVEBNÍ ÚŘAD HODO	MĚSTSKÝ ÚŘAD BLANSKO	
INVESTOR:	Dalkovská Stanice, příspěvková organizace, Sokolnice 2243, 678 01 Blansko		

AKCE:	GYMNÁZIUM BLANSKO - REKONSTRUKCE ROZVODŮ TEPLE A STUDENÉ VODY, ODPADŮ, TEPELNÉ SOUSTAVY A KOTELNY 1. ETAPA, II. ETAPA	STUPEŇ: DPS
		DATUM: 10 / 2019
		FORMÁT: 10 A4
		ZAK. ČÍSLO: 1605/19
OBSAH:	SO-02 - ZTI - PŮDORYS 1.NP - STÁVAJÍCÍ STAV	MĚŘÍTKO: 1:50 / ČÍSLO VÝKR.: D.1.4.e.2.18