SO-01 - ÚT - PŮDORYS 3.NP - NOVÝ STAV

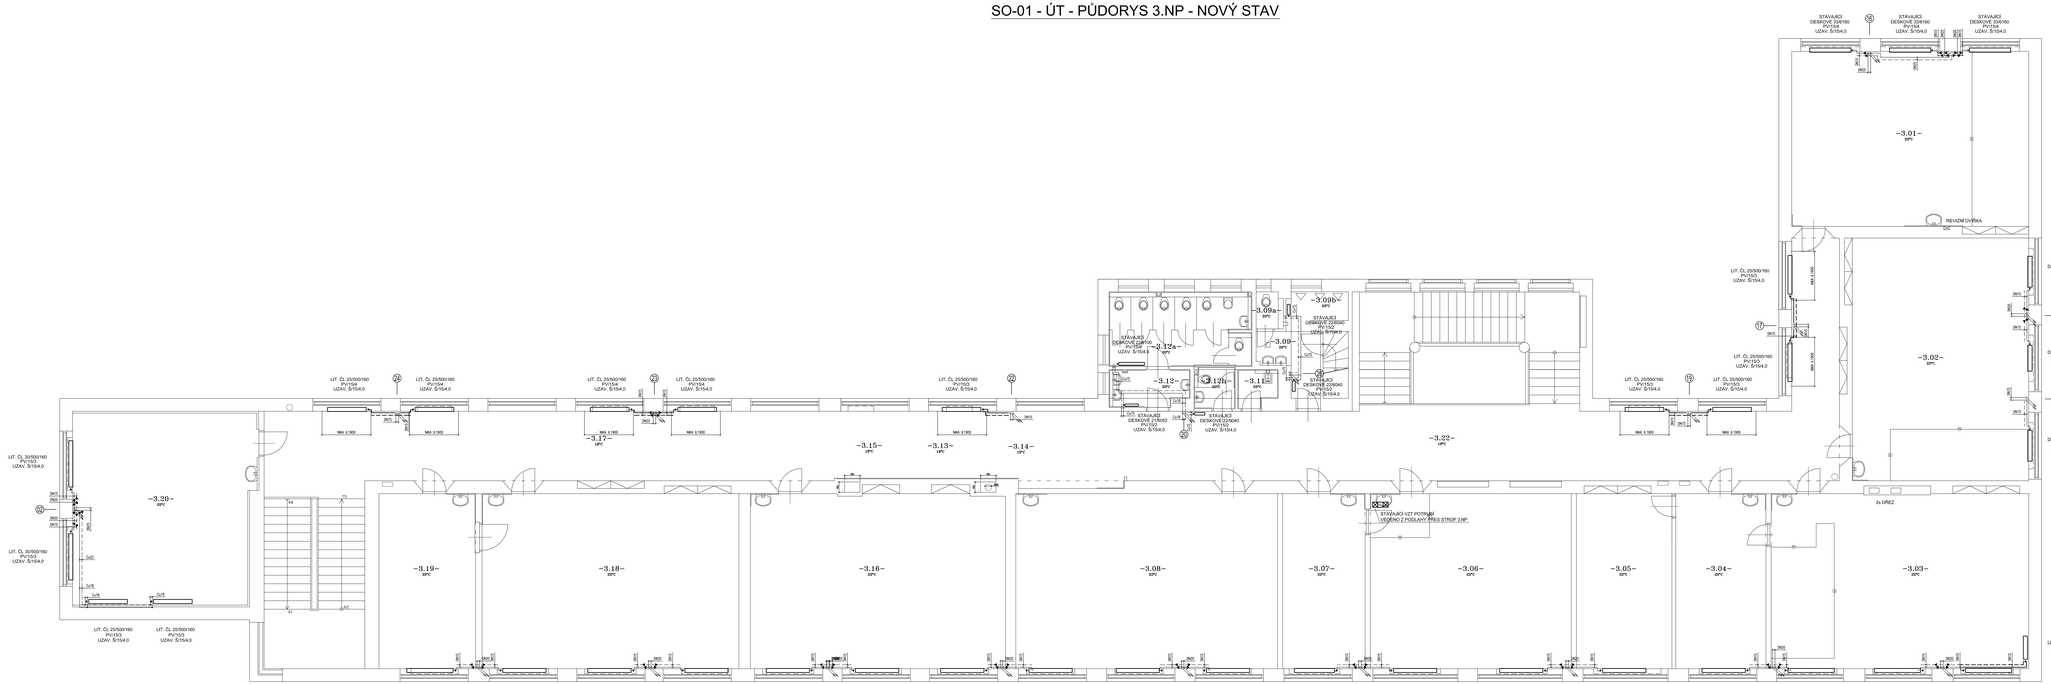

ZODP. PROJEKTANT	VYPRACOVAL	KRESLIL	V-PROJEKT Prostějov, v.o.s.
Ing. Petr Pavel	Ing.Dalibor Adam	Ing.Dalibor Adam	
VEDOUCÍ PROJEKTU			
Ing. Petr Pavel			
VOJ.Č.,BRONOVICE,PŘÍST.	STAVEBNÍ OBJEKT	MĚŘÍTKO	
683 01 Prostějov, Hlaváčova 2927/2, 050 21 Brno, Hlaváčova 2927/2			
AKCE:		STUPEŇ:	DPS
GYMNÁZIUM BLANSKO - REKONSTRUKCE ROZVODŮ TEPLA A STUDENÉ VODY, ODPADŮ, TOPNÉ SOUSTAVY A KOTELNY I. ETAPA, II. ETAPA		DATUM:	10 / 2019
		FORMÁT:	18 A4
		ZAK. ČÍSLO:	160015
OBSAH: SO-01 - ÚT - PŮDORYS 3.NP - NOVÝ STAV		MĚŘÍTKO:	ČÍSLO VÝK.
		1:50	D1.4.a.2.09