SO-01 - ZTI - PŮDORYS 1.NP - KANALIZACE - STÁVAJÍCÍ STAV

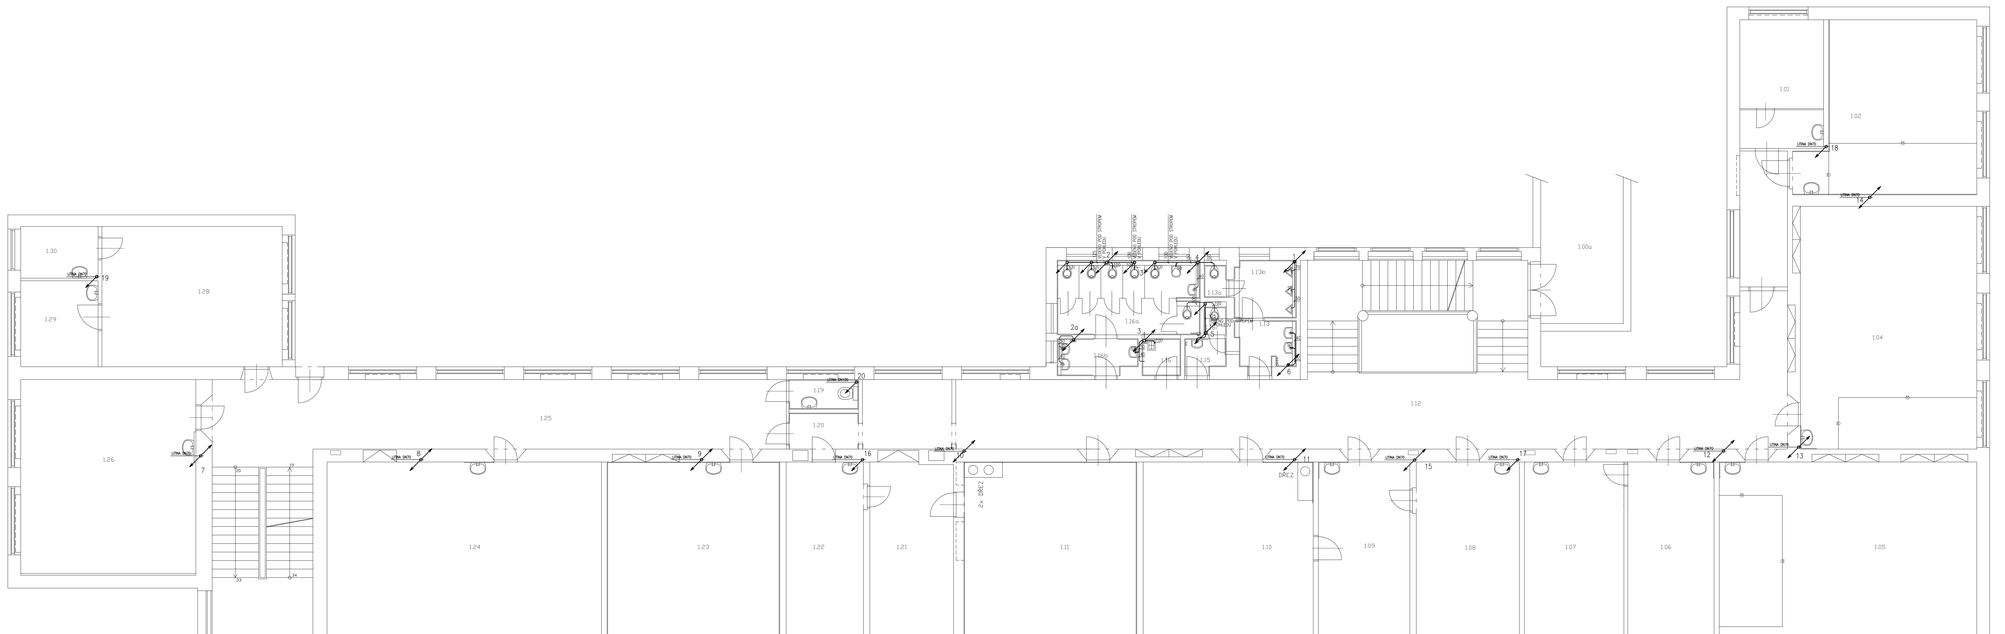
1.30
1.28
1.29
1.26
1.25
1.24
1.23
1.22
1.21
1.11
1.10
1.09
1.08
1.07
1.06
1.05
1.04
1.02
1.01
1.00a
1.12
1.20
1.19
1.16a
1.16b
1.15
1.14
1.13a
1.13b
1.13c
DŘEZ
DŘEZ
DŘEZ