SO-02 - ÚT - PŮDORYS 4.NP - NOVÝ STAV

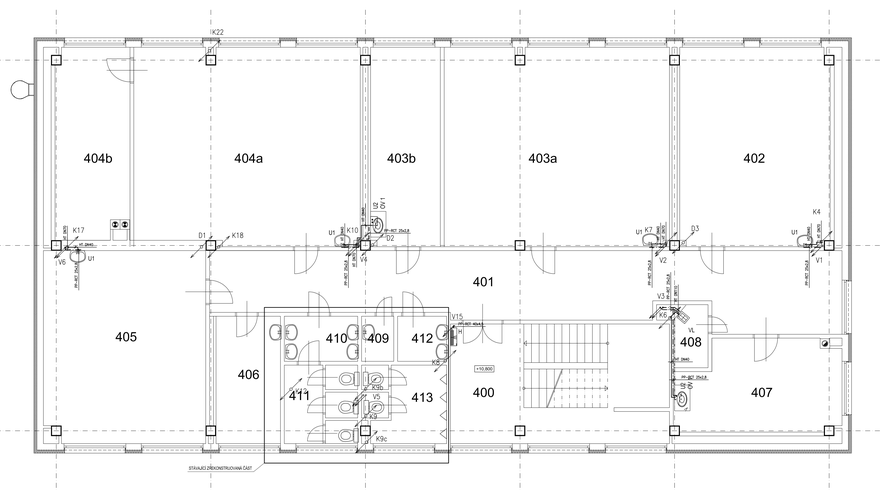

LEGENDA MÍSTNOSTÍ

Čís. MIST.	NÁZEV MÍSTNOSTI	PLOCHA [m^2]
400	HALA SE SCHODIŠTĚM	39,94
401	CHODBA	64,53
402	LÉČEBNA MALÁ	44,91
403	LÉČEBNA VĚLKÁ	89,39
404	LÉČEBNA VĚLKÁ	89,06
405	LÉČEBNA MALÁ	46,76
406	KABINET	12,38
407	KABINET	21,39
408	ZKUŠEBNÁ KOMORA	3,70
409	WC UČITELÉ	2,19
410	PŘEDSÍŇ WC ŽENY	4,99
411	WC ŽENY	8,15
412	PŘEDSÍŇ WC MUŽI	3,33
413	WC MUŽI	9,37

LEGENDA:

- Navržené připojovací potrubí splaškové kanalizace
- Stávající připojovací potrubí splaškové kanalizace
- (K) Číslování stávajícího/navrženého odpadního potrubí splaškové kanalizace
- (D) Číslování stávajícího potrubí dešťové kanalizace

POZNÁMKA

- Navržené připojovací, resp. odpadní potrubí splaškové kanalizace vedené, bude provedeno z polypropylenových trub, odpadní systém PP.
- Napojení na stávající přípojky viz Legenda. Výše bude upřesněn při realizaci dle požadavků investora. Hrubá instalace rozvodů ZTI bude provedena dle připojovacích plánů výrobních zařizovacích předmětů.
- Při montáži zařízení a rozvodů zdravotně technických instalací je nutno koordinovat postup prací s ostatními profesemi

- Stávající potrubí studené pitné vody
- Stávající potrubí teplé vody
- Stávající potrubí cirkulace teplé vody
- Navržené potrubí studené pitné vody
- Navržené potrubí teplé vody
- Navržené potrubí cirkulace teplé vody

(V) Číslování navrženého vodovodního stoupacího potrubí

POZNÁMKA

- Navržené větrání rozvody instalačními vetrání ve svislých shodných konstrukcích, po střechu, resp. zavětrané zed nějaním, budou provedeny ze svařovaných, kořkovaných vzpurových trub (polypropylen PP-RCT a kořkovaná vložka) pro rozvody vody a odpadní.
- Vedení a uchycení potrubí, resp. kompenzace délkové roztažnosti, bude provedena dle montážního předpisu výrobce.
- Napojení na stávající přípojky viz Legenda. Výše bude upřesněn při realizaci dle požadavků investora.
- Hrubá instalace rozvodů ZTI bude provedena dle připojovacích plánů výrobních zařizovacích předmětů.
- Při montáži zařízení a rozvodů zdravotně technických instalací je nutno koordinovat postup prací s ostatními profesemi

ZODP. PROJEKTANT:	VYPRACOVAL:	KRESLIL:	V-PROJEKT Prostějov, v.o.s.
VYBÍRAL, Aleš	JUNGMANN Adam	Ta Dostojevské 500	Ejpovická 2170/8a, 796 01 Prostějov
HALA JEKNOHRADY	ETAPIZACE/LHŮTA:	MĚST.ÚŘ., S.ÚKŘ.:	tel.:582 333 111, email: vproj@vproj.cz
INVESTOR:	Dalimilova literatura, příspěvková organizace, Dalimilova 52/23, 370 01 Brno-sta		
AKCE:	GYMNÁZIUM BLANSKO - REKONSTRUKCE BOJOVÉ TEPLÉ A STUDENÉ VODY, ODPADŮ, TOPNÉ SOUSTAVY A KOTELNY I. ETAPA, II. ETAPA	STUPEŇ:	DPS
		DATUM:	10 / 2019
		FORMÁT:	10 A1
		ZAK. ČÍSLO:	180519
OBSAH:	SO-02 - ZTI - PŮDORYS 4.NP - NOVÝ STAV	MĚŘÍTKO: 1:50	ČÍSLO VÝKR.: D.1.4.c.2.23