SO-01 - ÚT - PŮDORYS 1.NP - NOVÝ STAV

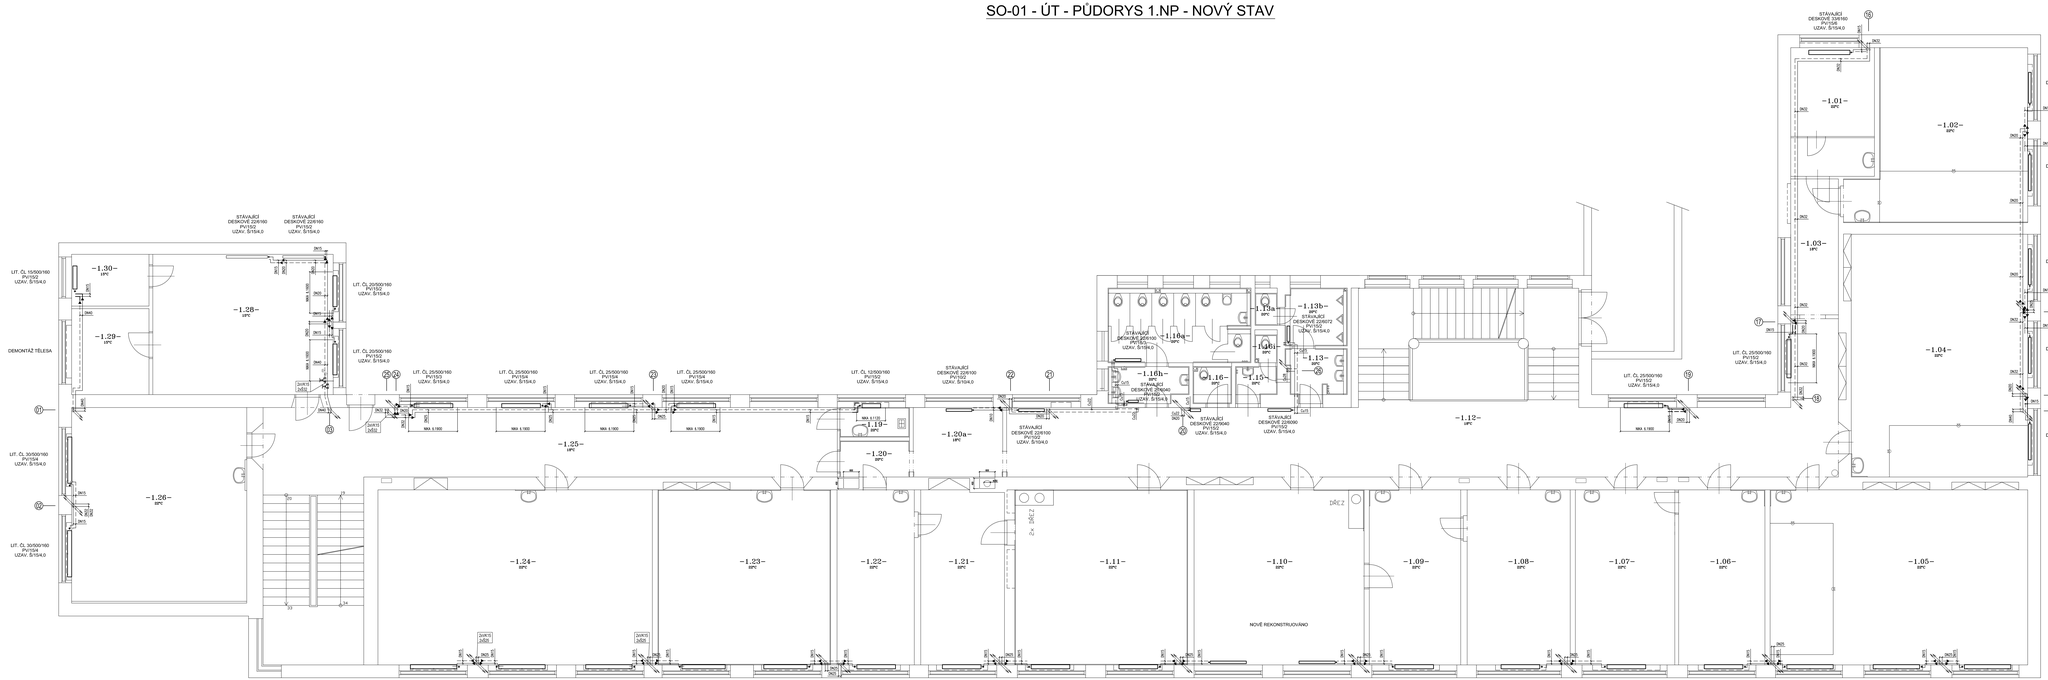
STÁVAJÍCÍ DESKOVÉ 228160 PV/152 UZAV. S/154.0
LIT. ČL 15/500/160 PV/152 UZAV. S/154.0
LIT. ČL 20/500/160 PV/152 UZAV. S/154.0
DEMONTÁŽ TĚLESA
LIT. ČL 25/500/160 PV/154 UZAV. S/154.0
LIT. ČL 30/500/160 PV/154 UZAV. S/154.0
LIT. ČL 12/500/160 PV/152 UZAV. S/154.0
STÁVAJÍCÍ DESKOVÉ 226100 PV/152 UZAV. S/154.0
STÁVAJÍCÍ DESKOVÉ 226072 PV/152 UZAV. S/154.0
STÁVAJÍCÍ DESKOVÉ 226040 PV/152 UZAV. S/154.0
STÁVAJÍCÍ DESKOVÉ 226120 PV/152 UZAV. S/154.0
STÁVAJÍCÍ DESKOVÉ 226140 PV/152 UZAV. S/154.0
LIT. ČL 25/500/160 PV/152 UZAV. S/154.0
LIT. ČL 30/500/160 PV/153 UZAV. S/154.0
LIT. ČL 25/500/160 PV/153 UZAV. S/154.0
LIT. ČL 30/500/160 PV/154 UZAV. S/154.0
LIT. ČL 25/500/160 PV/153 UZAV. S/154.0
LIT. ČL 30/500/160 PV/153 UZAV. S/154.0
LIT. ČL 30/500/160 PV/152 UZAV. S/154.0
LIT. ČL 25/500/160 PV/153 UZAV. S/154.0
LIT. ČL 25/500/160 PV/152 UZAV. S/154.0
LIT. ČL 30/500/160 PV/153 UZAV. S/154.0
LIT. ČL 30/500/160 PV/152 UZAV. S/154.0
LIT. ČL 25/500/160 PV/152 UZAV. S/154.0
LIT. ČL 25/500/160 PV/153 UZAV. S/154.0
LIT. ČL 30/500/160 PV/153 UZAV. S/154.0
LIT. ČL 30/500/160 PV/152 UZAV. S/154.0
LIT. ČL 25/500/160 PV/153 UZAV. S/154.0
LIT. ČL 25/500/160 PV/152 UZAV. S/154.0
LIT. ČL 30/500/160 PV/153 UZAV. S/154.0
LIT. ČL 30/500/160 PV/152 UZAV. S/154.0
LIT. ČL 25/500/160 PV/153 UZAV. S/154.0
LIT. ČL 30/500/160 PV/152 UZAV. S/154.0
LIT. ČL 25/500/160 PV/153 UZAV. S/154.0
LIT. ČL 30