SO-02 - ÚT - PŮDORYS 2.NP - STÁVAJÍCÍ STAV

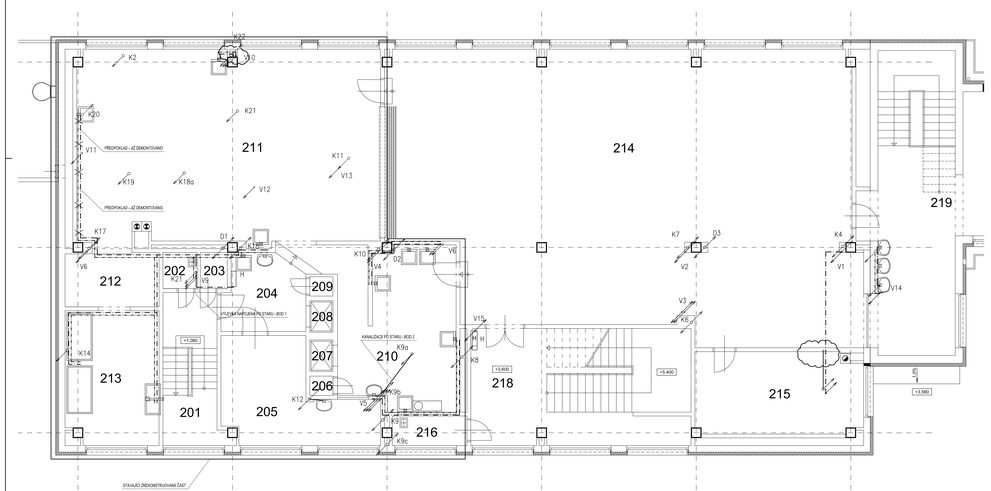

LEGENDA MÍSTNOSTÍ

OZ. MĚŘ.	NÁZEV MÍSTNOSTI	PLOCHA M²
201	SCHODIŠŤOVÝ PROSTOR	13,84
202	SKLADOVÁ MÍSTNOST	1,89
203	VZDUCHOTECHNIKA	1,47
204	MANIPULACE	9,02
205	ČISTÁ PŘÍRAVNA ZELENINY	18,79
206	STROJOVNA VYTÁHU	0,68
207	MĚŘIČTÍ VÝTAH	1,10
208	ČISTÝ VÝTAH	1,10
209	STROJOVNA VYTÁHU	0,68
210	ÚMYVÁRNA STOLNÍHO NÁDOBÍ	50,29
211	VARNA	87,96
212	SKLAD KUCHYŇSKÝCH NÁDOBÍ	7,61
213	ÚMYVÁRNA KUCHYŇSKÉHO NÁDOBÍ	19,62
214	JÍDELNA	166,16
215	SKLAD	33,32
216	DÍLČÍ - ŠKOLA	3,34
217	NEOBSAZENO	
218	SCHODIŠŤOVÝ PROSTOR	38,26
219	CHODBA S UMÝVADLY A SCHODIŠTĚ	63,09

LEGENDA:

- Stávající přípojka/ revizní potrubí splaškové kanalizace
- (K) Číslování stávajícího odpadního potrubí splaškové kanalizace
- (D) Číslování stávajícího potrubí dešťové kanalizace
- Stávající potrubí studené pitné vody
- Stávající potrubí teplé vody
- Stávající potrubí cirkulace teplé vody
- (V) Číslování stávajícího vodovodního stoupacího potrubí

ZODP. PROJEKTANT:	VYPRACOVAL:	KRESLIL:	V-PROJEKT Prostějov, v.o.s.
Ing. VOJTÍŠEK, Petr	JUNGMANN Adam	Ing. Dendys Jan 500	Čechů 2115/16a, 796 01 Prostějov
KRAJE JIHOMORAVSKÝ	STAVEBNÍ ÚŘAD, KVSÚ	MĚSTO ÚŘ, BLANSKO	tel.: 582 721 111, email: vproj@vproj.cz
INVESTOR:	Základová škola, příspěvková organizace, Sokolova 2233, 678 01 Blansko		

AKCE:	STUPEŇ:	DPS
ÚVN UZEMÍ MÁJOVÁNÁ - REKONSTRUKCE ROZVODŮ TEPLE A STUDENÉ VODY, ODPADŮ, TOPNÉ SOUSTAVY A KOTELNY 1. ETAPA, II. ETAPA	DATUM:	10 / 2019
	FORMÁT:	10 A x -
	ZAK. ČÍSLO:	1909/19
OBSAH: SO-02 - ZTI - PŮDORYS 2.NP - STÁVAJÍCÍ STAV	MĚŘÍTKO: 1:50	ČÍSLO VÝKR.: D.1.4.e.2.19