SO-02 - ÚT - PŮDORYS 1.NP - NOVÝ STAV

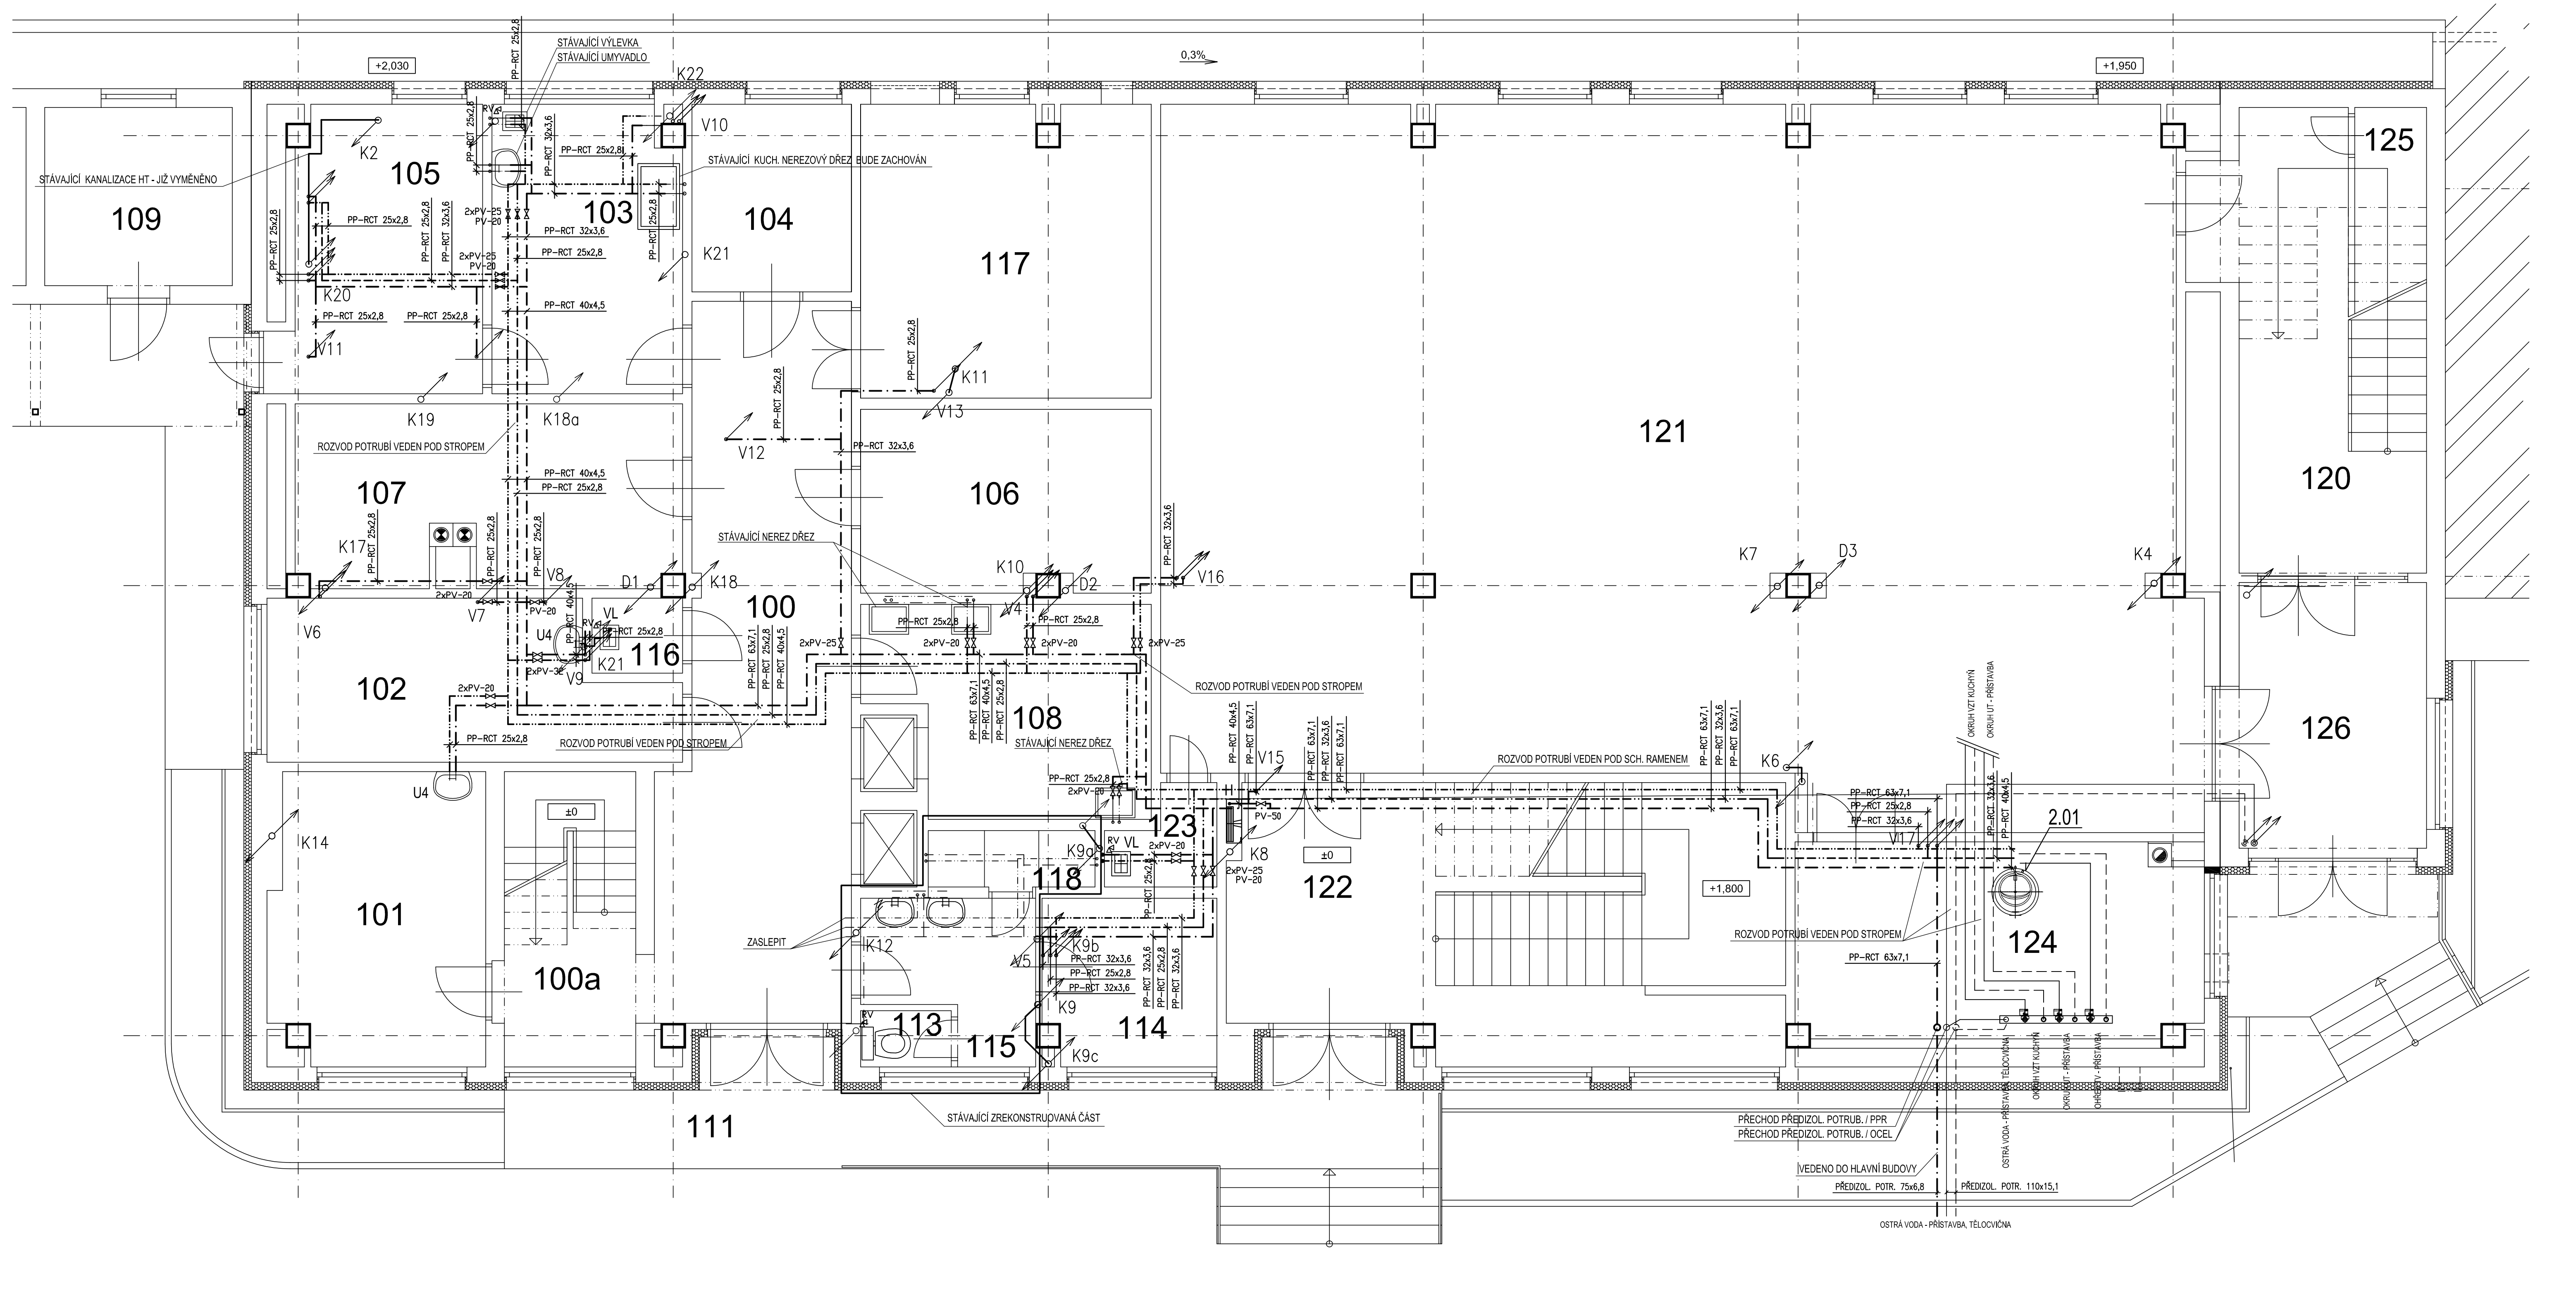

LEGENDA MÍSTNOSTÍ

ČÍS. MÍST.	NÁZEV MÍSTNOSTI	PLOCHA M^2
100	PŘÍJEM ZBOŽÍ A CHODBA	32,14
100a	SCHODIŠTĚ	10,12
101	KANCELÁŘ	15,57
102	ŠATNA	15,30
103	HRUBÁ PŘÍPRAVNA BRAMBOR A ZELENINY	13,81
104	SKLAD KONZERV A ZAVAŘENIN	7,65
105	SKLAD BRAMBOR A KOŘENOVÉ ZELENINY	14,22
106	CHLAZENÉ POTRAVINY + VESTAVĚNÉ CHLADÍRNA A MRAZÍRNA	13,42
107	SKLAD SUCHÝCH POTRAVIN	17,62
108	PŘÍPRAVA SYROVÉHO MASA A VYTLOUKÁNÍ VAJEC	14,00
109	SKLAD ODPADKŮ	8,75
110	SKLAD OBALŮ	8,75
111	RAMPA	24,71
112	VÝTAH	2x 1,10
113	WC	1,31
114	DENNÍ MÍSTNOST	7,35
116	ÚKLID	1,74
117	STROJOVNA VZDUCHOTECHNIKY	21,58
118	SPRCHA	2,46
119	NEOBSAZENO	
120	VSTUPNÍ HALA	17,26
121	ŠATNY	179,94
122	SCHODIŠTĚ	37,73
123	ÚKLIDOVÁ KOMORA	2,31
124	BOILEROVNA	20,04
125	POMOCNÝ SKLAD	3,48
126	ZÁDVEŘÍ	13,84

LEGENDA:

- Navržené připojovací potrubí splaškové kanalizace
- Stávající připojovací potrubí splaškové kanalizace
- (Kx) Číslování stávajícího/nového odpadního potrubí splaškové kanalizace
- (Dx) Číslování stávajícího potrubí dešťové kanalizace

POZNÁMKA

- Navržené připojovací, resp. odpadní potrubí splaškové kanalizace vedené, bude provedeno z polypropylenových trub, odpadní systém HT.
- Výpis zařizovacích předmětů viz. Legenda. Výběr bude upřesněn při realizaci dle požadavků investora. Hrubá instalace rozvodů ZTI bude provedena dle připojovacích plánů vybraných zařizovacích předmětů.

- Při montáži zařízení a rozvodů zdravotně technických instalací je nutno koordinovat postup prací s ostatními profesemi

- Stávající potrubí studené pitné vody
- Stávající potrubí teplé vody
- Stávající potrubí cirkulace teplé vody
- Navržené potrubí studené pitné vody
- Navržené potrubí teplé vody
- Navržené potrubí cirkulace teplé vody
- (Vx) Číslování navrženého vodovodního stoupacího potrubí

POZNÁMKA

- Navržené vnitřní rozvody vodoinstalace vedené ve svislých stavebních konstrukcích, po stěnách, resp. zavěšené pod stropem, budou provedeny ze svařovaných, karbonem vyztužených trub (polypropylen PP-RCT a karbonová vlákna) pro rozvody vody a vytápění.
- Vedení a uchycení potrubí, resp. kompenzace délkové roztažnosti, bude provedena dle montážního předpisu výrobce.
- Všechny vnitřní rozvody vodoinstalace budou opatřeny tepelnou návlekovou izolací
- Výpis zařizovacích předmětů viz. Legenda. Výběr bude upřesněn při realizaci dle požadavků investora. Hrubá instalace rozvodů ZTI bude provedena dle připojovacích plánů vybraných zařizovacích předmětů.

- Při montáži zařízení a rozvodů zdravotně technických instalací je nutno koordinovat postup prací s ostatními profesemi

ZODP. PROJEKTANT	VYPRACOVAL	KRESLIL	V-PROJEKT Prostějov, v.o.s.
VYROUBAL Aleš	JUNGMANN Adam	hp DesignJet 500	Újezd 2175/9a, 796 01 Prostějov
			tel.:582 333 111, email: vprojekt@vprojekt.cz
KRAJ: JIHOMORAVSKÝ	STAV.ÚŘ.: BLANSKO	MĚST.ÚŘ.: BLANSKO	
INVESTOR	Gymnázium Blansko, příspěvková organizace, Seifertova 33/13, 678 01 Blansko		
AKCE:	GYMNÁZIUM BLANSKO - REKONSTRUKCE ROZVODŮ TEPLÉ A STUDENÉ VODY, ODPADŮ, TOPNÉ SOUSTAVY A KOTELNY I. ETAPA, II. ETAPA	STUPEŇ :	DPS
		DATUM :	10 / 2019
		FORMÁT :	10 A4
		ZAK. ČÍSLO	160519
OBSAH:	SO-02 - ZTI - PŮDORYS 1.NP - NOVÝ STAV	MĚŘÍTKO 1:50	ČÍSLO VÝKR. D.1.4.e.2.22