SO-02 - ÚT - PŮDORYS 3.NP - NOVÝ STAV

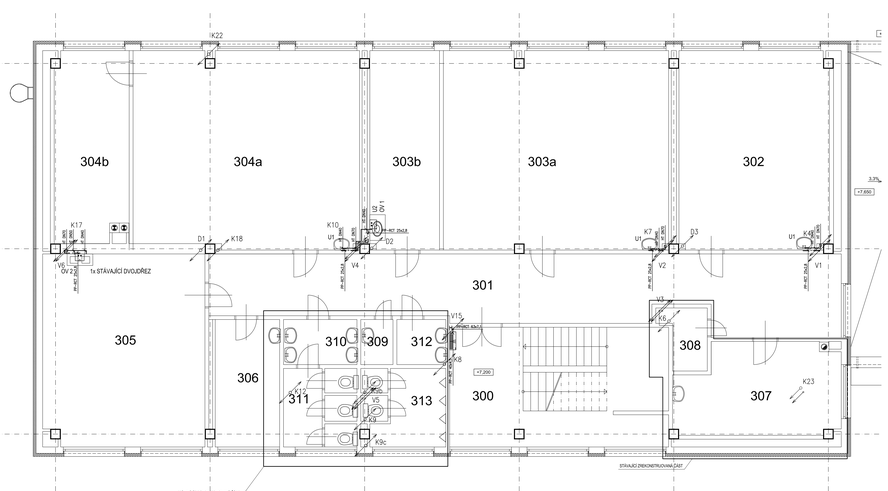

LEGENDA MÍSTNOSTÍ

ČÍS. MÍST.	NÁZEV MÍSTNOSTI	PLOCHA m²
300	HALA SE SCHODIŠTĚM	39.64
301	CHODBA	94.33
302	UČEBNA MALÁ	44.91
303	UČEBNA VELKÁ	89.39
304	UČEBNA VELKÁ	89.08
305	UČEBNA MALÁ	45.76
306	KABINET	12.38
307	KABINET	21.38
308	ÚKLIDOVÁ KOMORA	3.70
309	WC ÚČITELÉ	2.19
310	PŘEDSÍŇ WC ŽENY	4.90
311	WC ŽENY	8.15
312	PŘEDSÍŇ WC MUŽI	3.53
313	WC MUŽI	9.37

LEGENDA:

- Navržené připojovací potrubí splaškové kanalizace
- Stávající připojovací potrubí splaškové kanalizace
- (Ka) Číslování stávajícího/nového odpadního potrubí splaškové kanalizace
- (Da) Číslování stávajícího potrubí dešťové kanalizace

POZNÁMKA

- Navržené připojovací, resp. odpadní potrubí splaškové kanalizace vedené, bude provedeno z polypropylenových trub, odpadní systém HT.
- Stávající kanalizační přípojky viz Legenda. Výše bude upřesněn při realizaci dle zjišťovací investora. Hrubá instalace rozvodů ZTI bude provedena dle připojovacích plánů výrobních zařízení jednotlivých přístrojů.

- Při montáži zařízení a rozvodů zdravotně technických instalací je nutno koordinovat postup prací s ostatními profesemi

- Stávající potrubí studené pitné vody
- Stávající potrubí teplé vody
- Stávající potrubí cirkulace teplé vody
- Navržené potrubí studené pitné vody
- Navržené potrubí teplé vody
- Navržené potrubí cirkulace teplé vody

(Va) Číslování navrženého vodovodního sloupcového potrubí

POZNÁMKA

- Navržené větrání nových místnostmi/prostorami vetrané ve svislých obvodových konstrukcích, po větrácích, resp. zavěšené pod stropem, budou provedeny ze svařovaných, kartáčovaných nerezových potrubí (požárním PP-PICT a kartónovou vložkou) pro rozvody vody a odpadní.
- Veškeré a užívané potrubí, resp. kompenzace délkové roztažnosti, bude provedena dle montážního předpisu výrobce.
- Stávající kanalizační přípojky viz Legenda. Výše bude upřesněn při realizaci dle zjišťovací investora. Hrubá instalace rozvodů ZTI bude provedena dle připojovacích plánů výrobních zařízení jednotlivých přístrojů.

- Při montáži zařízení a rozvodů zdravotně technických instalací je nutno koordinovat postup prací s ostatními profesemi

ZODP. SPROJEKTANT:	VYPRACOVAL:	KRESLIL:	V-PROJEKT Prostějov, v.o.s.
VYSKOČIL, Aleš	JUNGMANN Adam	Ing. Dominik Hilt	Úzká 2117/9a, 796 01 Prostějov
HLAVNÍ INŽENÝR PROJ.:	STAVEBNÍ ÚŘAD, MÍSTO:	MĚSTSKÝ ÚŘAD, BLANSKO	tel.:582 333 111, email: vproj@vproj.cz
INVESTOR:	Základní škola, příspěvková organizace, Dalkovice 3372, 678 01 Blansko		
AKCE:	GYMNÁZIUM BLANSKO - REKONSTRUKCE BOJOVÉ TEPLÉ A STUDENÉ VODY, ODPADŮ, TOPNÉ SOUSTAVY A KOTELNY I. ETAPA, II. ETAPA		STUPEŇ: DPS
			DATUM.: 10 / 2019
			FORMÁT: 10 A1
			ZAK. ČÍSLO: 180519
OBSAH:	SO-02 - ZTI - PŮDORYS 3.NP - NOVÝ STAV		MĚŘÍTKO: 1:50
			ČÍSLO VYKR.: D.1.4.c.2.24