# SO-01 - ÚT - PŮDORYS 1.PP - STÁVAJÍCÍ STAV

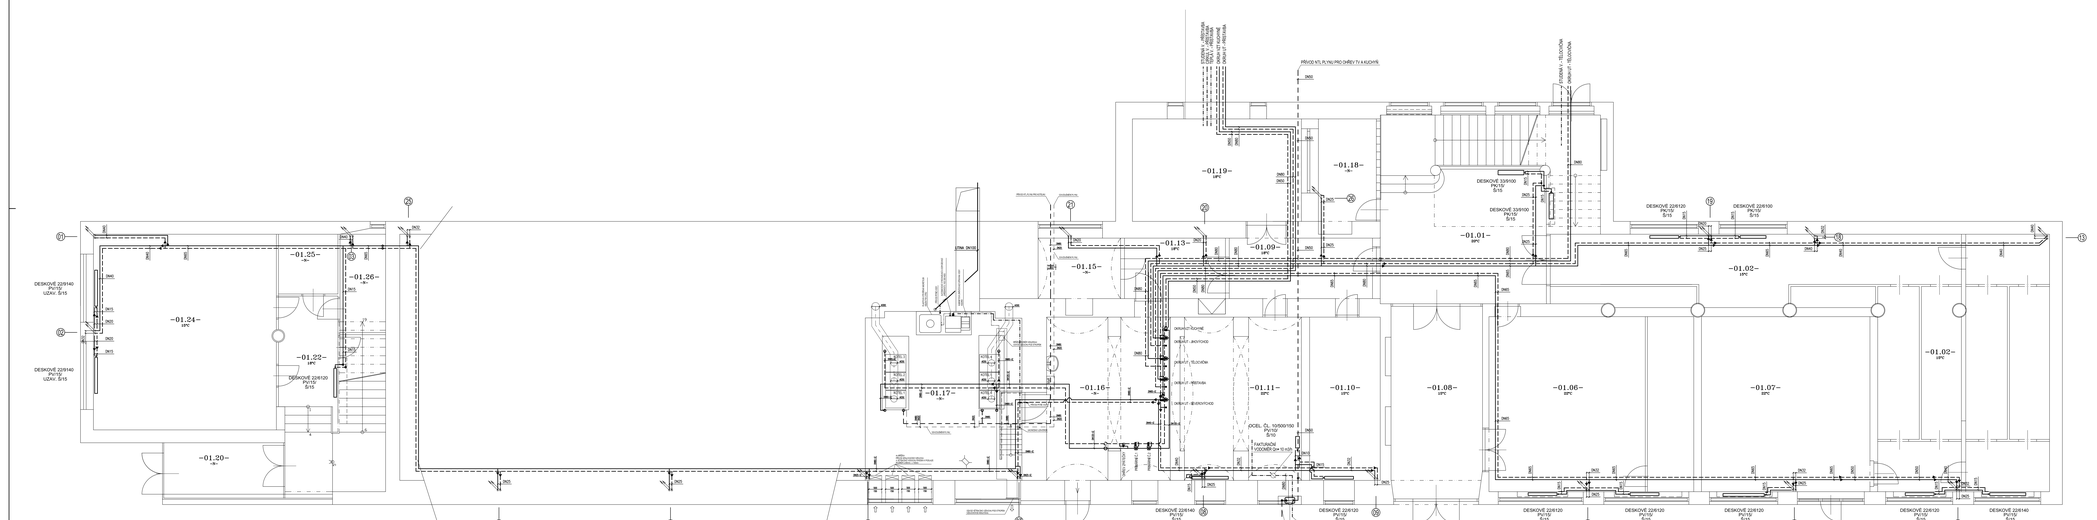
-01.24-
UPC
-01.25-
-01.26-
-01.22-
UPC
-01.20-
-01.17-
-01.15-
-01.16-
-01.13-
UPC
-01.09-
UPC
-01.19-
UPC
-01.18-
-01.11-
UPC
-01.10-
UPC
-01.08-
UPC
-01.06-
UPC
-01.07-
UPC
-01.01-
UPC
-01.02-
UPC
DESKOVÉ 22/6140 PV/10 U/ZAV. S/15
DESKOVÉ 22/6120 PV/10 S/15
DESKOVÉ 33/9100 PV/10 S/15
OCEL. ČL. 10/500/100 PV/10 S/10
FAKTURAČNÍ MOSAZNÝ ČLEN 1/2 DN 15 S15
PŘÍVOD STUDENÉ VODY Z ŘADU
FAKTURAČNÍ PLYNOMĚR DN
PŘÍVOD KTL PLYNU PRO OHŘEV TV A KUCHYNĚ
ODBOČKA - TEPLOVZDUŠNÁ
ODBOČKA - TEPLOVODNÍ
ODBOČKA - TEPLOVODNÍ
ODBOČKA - TEPLOVZDUŠNÁ
ODBOČKA - TEPLOVODNÍ
ODBOČKA - TEPLOVODNÍ
ODBOČKA - TEPLOVODNÍ