SO-01 - ZTI - PŮDORYS 1.PP - VODOINSTALACE - STÁVAJÍCÍ STAV

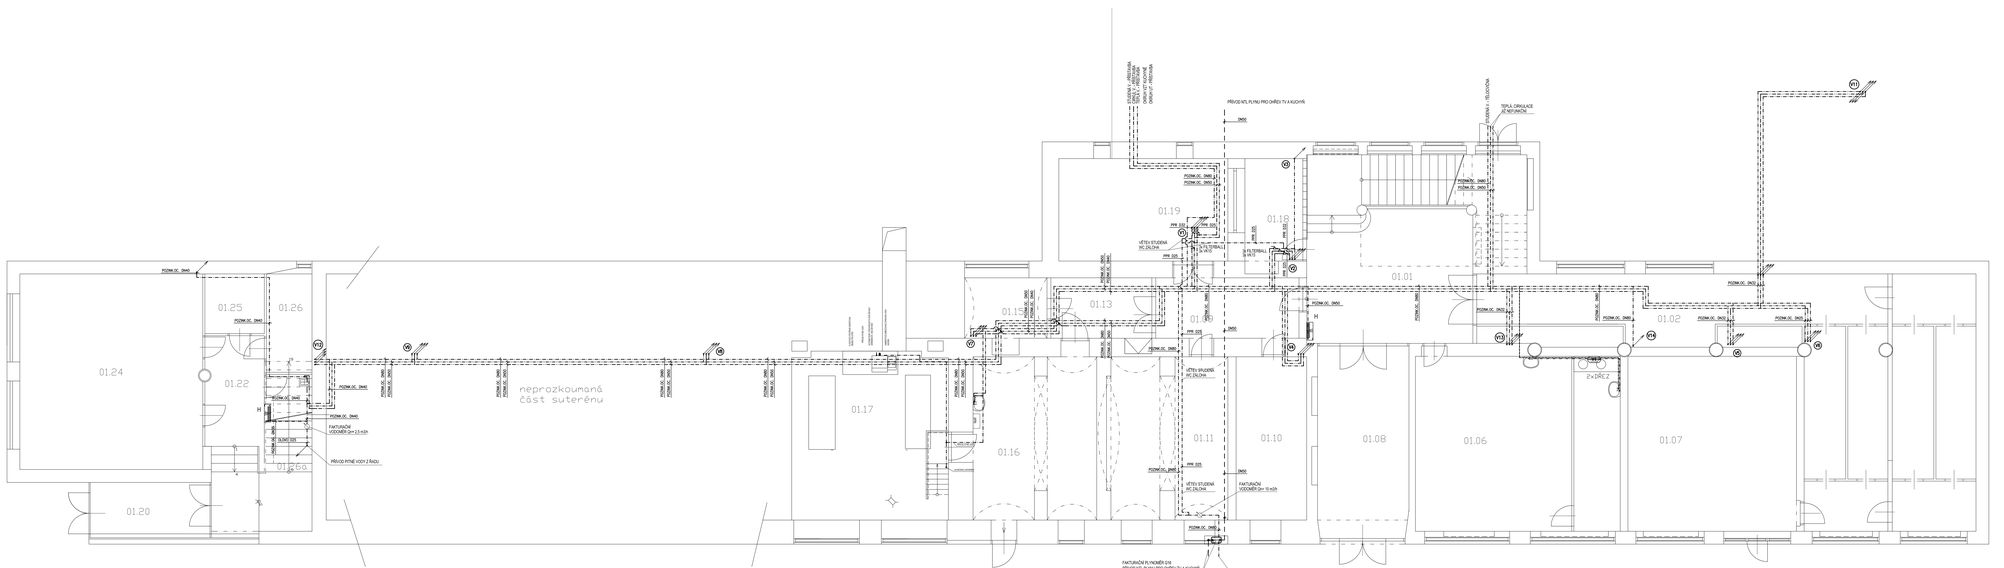
PŘÍVOD NTL PLYNU PRO OHŘEV TV A KUCHYNĚ
DN50
TOPNÁ CIRKULACE ZE ZDROJE TEPLA
PŘÍVOD NTL PLYNU PRO OHŘEV TV A KUCHYNĚ
DN50
PŘÍPOJNÉ POTRUBÍ PRO OHŘEV TV A KUCHYNĚ