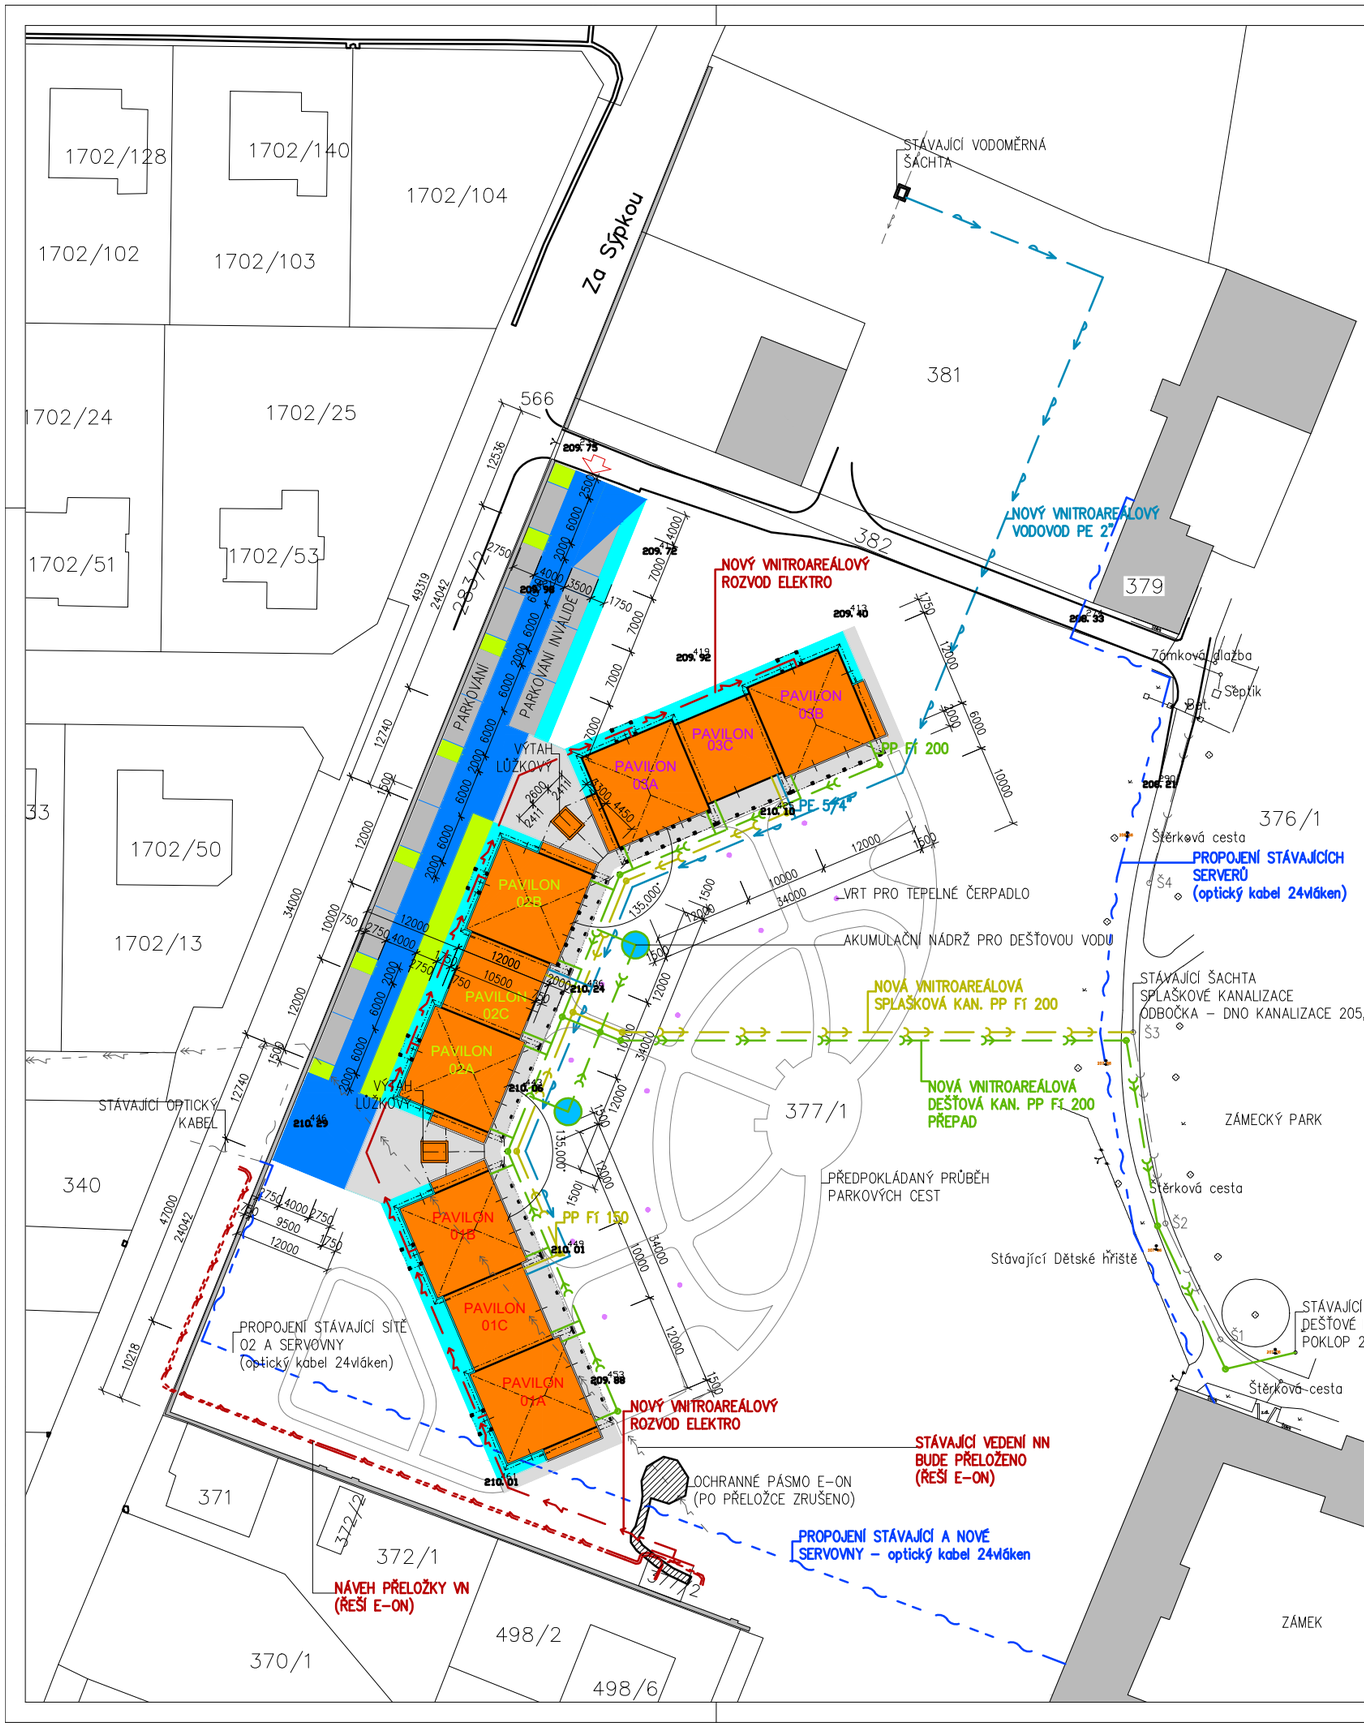

LEGENDA SITUACE

- NOVÉ VENKOVNÍ SILOVÉ VEDENÍ BEZ ROZLIŠENÍ DRUHU NADZEMNÍ
- NOVÉ VENKOVNÍ SILOVÉ VEDENÍ BEZ ROZLIŠENÍ DRUHU PODZEMNÍ
- NOVÉ VENKOVNÍ SILOVÉ VEDENÍ VYSOKÉHO NAPĚTÍ PODZEMNÍ
- NOVÉ VENKOVNÍ SILOVÉ VEDENÍ NÍZKÉHO NAPĚTÍ PODZEMNÍ
- NOVÉ VEŘEJNÉ OSVĚTLENÍ PODZEMNÍ
- NOVÉ SDĚLOVACÍ VEDENÍ SPOJOVÉ PODZEMNÍ
- NOVÉ VNITROAREÁLOVÁ SPLAŠKOVÁ KANALIZACE PODZEMNÍ PP Fí 150–200 NAPOJENA NA STÁVAJÍCÍ VNITROAREÁLOVÝ ROZVOD
- NOVÁ VNITROAREÁLOVÁ DEŠŤOVÁ KANALIZACE PODZEMNÍ PP Fí 150–200 NAPOJENA NA NOVÉ AKUMULAČNÍ NÁDRŽE VODY.
- NOVÉ VNITROAREÁLOVÉ VODOVODNÍ POTRUBÍ PITNÉ VODY PODZEMNÍ PE 5/4"–2" NAPOJENÉ NA STÁVAJÍCÍ VNITROAREÁLOVÝ ROZVOD
- NOVÉ PLYNOVODNÍ POPOTRUBÍ NÍZKOTLAKÉ PODZEMNÍ
- NOVÉ PLYNOVODNÍ POPOTRUBÍ STŘEDOTLAKÉ PODZEMNÍ
- NOVÁ HRANICE ZASTAVĚNÉHO ÚZEMÍ
- NOVÉ HRANICE ŘEŠENÉHO ÚZEMÍ (PRÁZDNÉ)
- NOVÉ PLOT BEZ ROZLIŠENÍ DRUHU
- NOVÁ PARCELA

- STÁVAJÍCÍ VENKOVNÍ SILOVÉ VEDENÍ BEZ ROZLIŠENÍ DRUHU NADZEMNÍ
- STÁVAJÍCÍ VENKOVNÍ SILOVÉ VEDENÍ BEZ ROZLIŠENÍ DRUHU PODZEMNÍ
- STÁVAJÍCÍ VENKOVNÍ SILOVÉ VEDENÍ VYSOKÉHO NAPĚTÍ NADZEMNÍ
- STÁVAJÍCÍ VENKOVNÍ SILOVÉ VEDENÍ VYSOKÉHO NAPĚTÍ PODZEMNÍ
- STÁVAJÍCÍ VENKOVNÍ SILOVÉ VEDENÍ NÍZKÉHO NAPĚTÍ PODZEMNÍ
- STÁVAJÍCÍ VEŘEJNÉ OSVĚTLENÍ PODZEMNÍ
- STÁVAJÍCÍ SDĚLOVACÍ VEDENÍ SPOJOVÉ PODZEMNÍ
- STÁVAJÍCÍ SPLAŠKOVÁ KANALIZACE PODZEMNÍ
- STÁVAJÍCÍ DEŠŤOVÁ KANALIZACE PODZEMNÍ
- STÁVAJÍCÍ VODOVODNÍ POTRUBÍ PITNÉ VODY PODZEMNÍ
- STÁVAJÍCÍ PLYNOVODNÍ POTRUBÍ BEZ ROZLIŠENÍ TLAKU PODZEMNÍ
- STÁVAJÍCÍ PLYNOVODNÍ POPOTRUBÍ NÍZKOTLAKÉ PODZEMNÍ
- STÁVAJÍCÍ PLYNOVODNÍ POPOTRUBÍ STŘEDOTLAKÉ PODZEMNÍ
- STÁVAJÍCÍ HRANICE ZASTAVĚNÉHO ÚZEMÍ
- STÁVAJÍCÍ HRANICE ŘEŠENÉHO ÚZEMÍ (PRÁZDNÉ)
- STÁVAJÍCÍ PLOT BEZ ROZLIŠENÍ DRUHU
- STÁVAJÍCÍ PARCELA

LEGENDA VYUŽITÍ PLOCH

- STÁVAJÍCÍ OBJEKT – ZÁMEK, ZÁMECKÁ ZEĎ
- NOVÝ OBJEKT – PAVILON, VÝTAH
- BOURANÝ OBJEKT
- VNITROAREÁLOVÉ CHODNÍKY PRO PĚŠÍ
- VNITOAREÁLOVÁ KOMUNIKACE –ASFALTOBETON MIN Š.3,5M
- VNITROAREÁLOVÉ PARKOVACÍ STÁNÍ
- VNITROAREÁLOVÉ ZPEVNĚNÉ PLOCHY
- ZELEŇ
- KRYTÁ TERASA
- VRT PRO TEPELNÉ ČERPADLO HL. 100M
- AKUMULAČNÍ NÁDRŽ NA DEŠŤOVOU VODU 2x30 m3
- NÁHRADNÍ ZDROJ ELEKTRO

Ing. JAROSLAV DVOŘÁK autorizovaný inženýr pro pozemní stavby ČKAIT - 1000909

±0,000 = 210,30

YTONG SYSTEM ___ SYSTEM

___	___	__/__/____
ČÍSLO REVIZE	NÁZEV REVIZE	DATUM

±0,000 = ___,___

ODPOVĚDNÝ PROJEKTANT	V EVIDENCI ČKAIT	VYPRACOVAL
ING. JAROSLAV DVOŘÁK	VEDEN POD ČÍSLEM	ING. JAROSLAV DVOŘÁK
	1000909	

Run Project s.r.o.
PROJEKČNÍ & STAVEBNÍ KANCELÁŘ
PROJEKTY STAVEB, STATIKA, CAD, BIM
Adresa: Dolní Česká 358/25, 66902 ZNOJMO
IČO: 12208876, tel. 731 224 636
E-mail: jara.dvorak@gmail.com
LinkedIn: cz.linkedin.com/in/jaradvorak
Web: www.runproject.cz

INVESTOR:	STAVEBNÍ ÚŘAD: SOKOLNICE
Domov pro seniory Sokolnice, p.o.	KRAJ: JIHOMORAVSKÝ
IČ: 00209392	STÁT: ČESKÁ REPUBLIKA (CZ)
Zámecká 57, 664 52 Sokolnice	
Telefon +420 544 423 151	

STAVBA:	HUMANIZACE ZAŘÍZENÍ POBYTOVÝCH SLUŽEB Zámecká 57, 664 52 Sokolnice	FORMÁT	2 x A4
		DATUM	11/2020
OBJEKT:	SO 01 – PAVILON 01–03	STUPEŇ	DUR+DSP
MÍSTO:	Katastrální území: Sokolnice [752193] Parcelní číslo: 377/1, 376/1, 381, 382	ČÍSLO ZAK.	2018/HPS
ČÁST PD:	ARCHITEKTONICKO–STAVEBNÍ ŘEŠENÍ SITUACE KOORDINAČNÍ	MĚŘÍTKO 1:750	ČÍSLO VÝKRESU C. 03

PARÉ 01

VÝKRESY JSOU AUTORSKÝM MAJETKEM FIRMY RUN PROJECT s.r.o., IČ 25317474 A BEZ JEJICH SOUHLASU NESMÍ BÝT ROZŠIŘOVÁNY