



PŘEHLEDNÉ VÝKRESY - STÁVAJÍCÍ STAV

PODÉLNÝ ŘEZ  
M 1:50

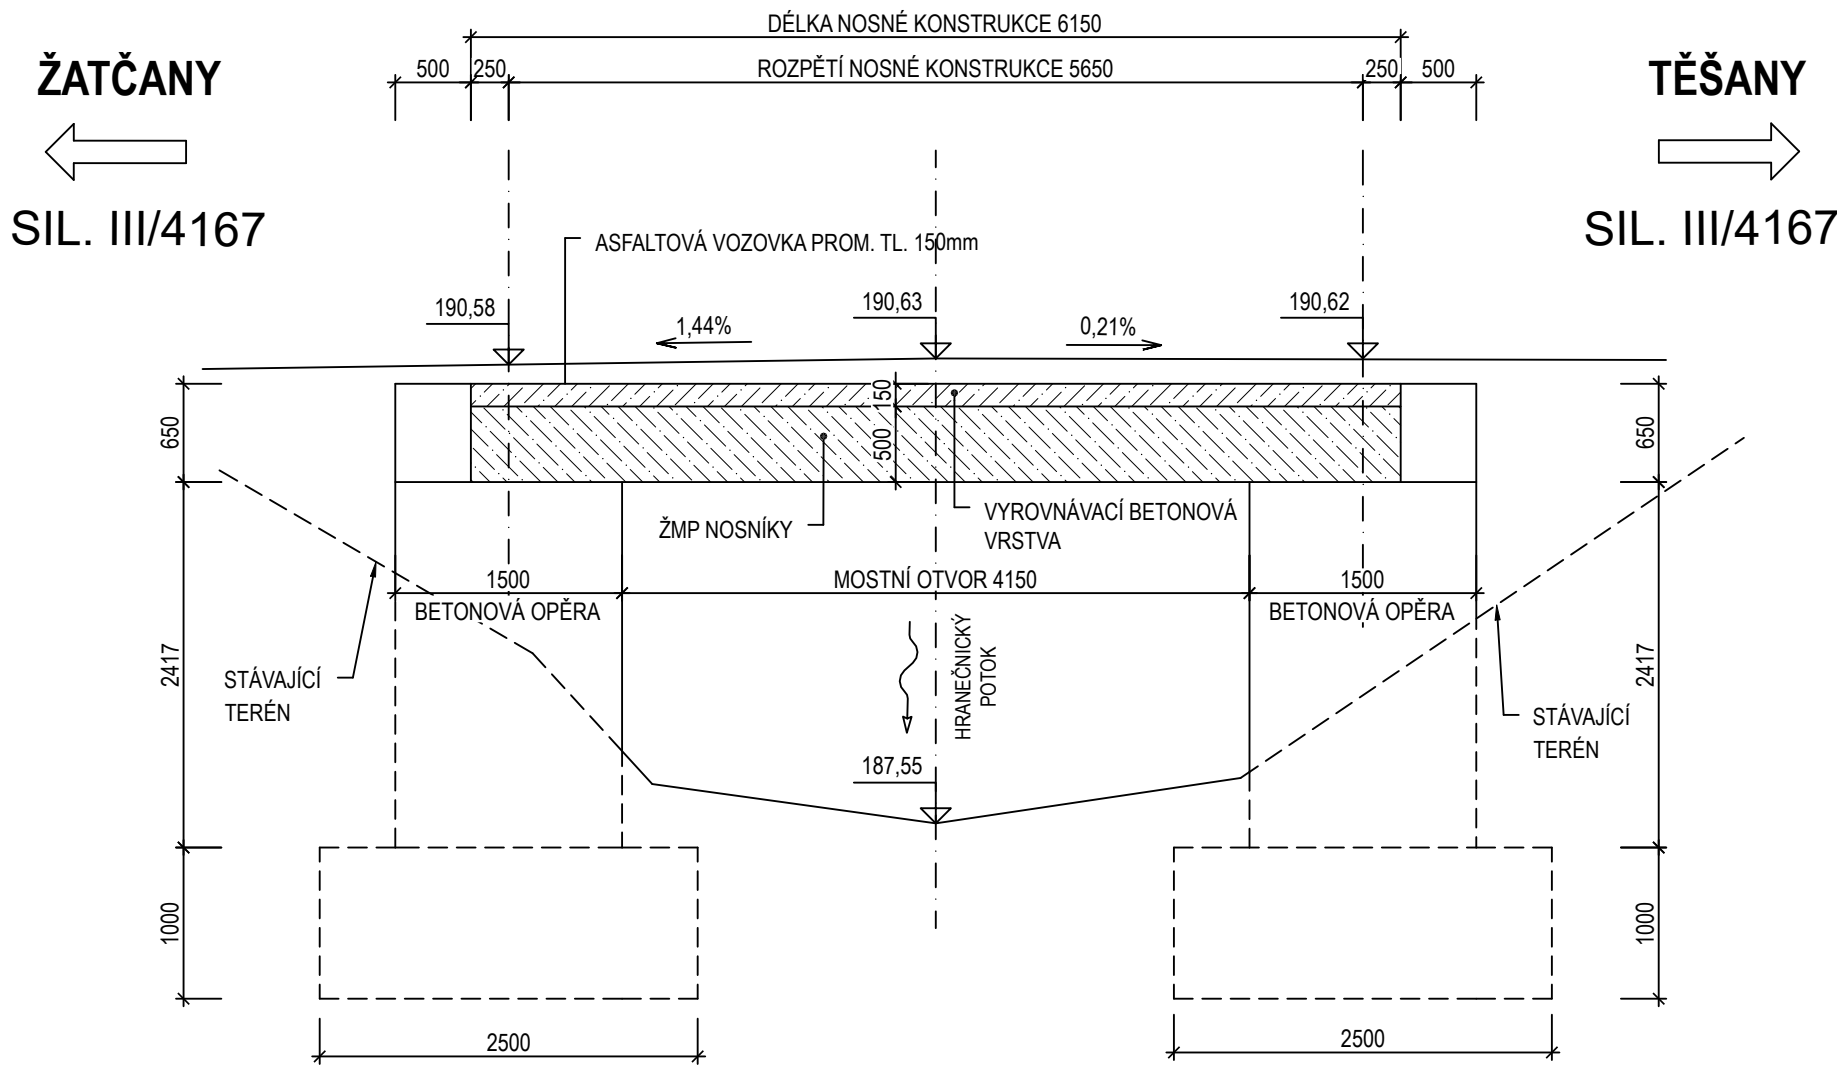

POZNÁMKA:  
TVAR A ROZMĚRY SPODNÍ STAVBY JSOU  
ODHADNUTY



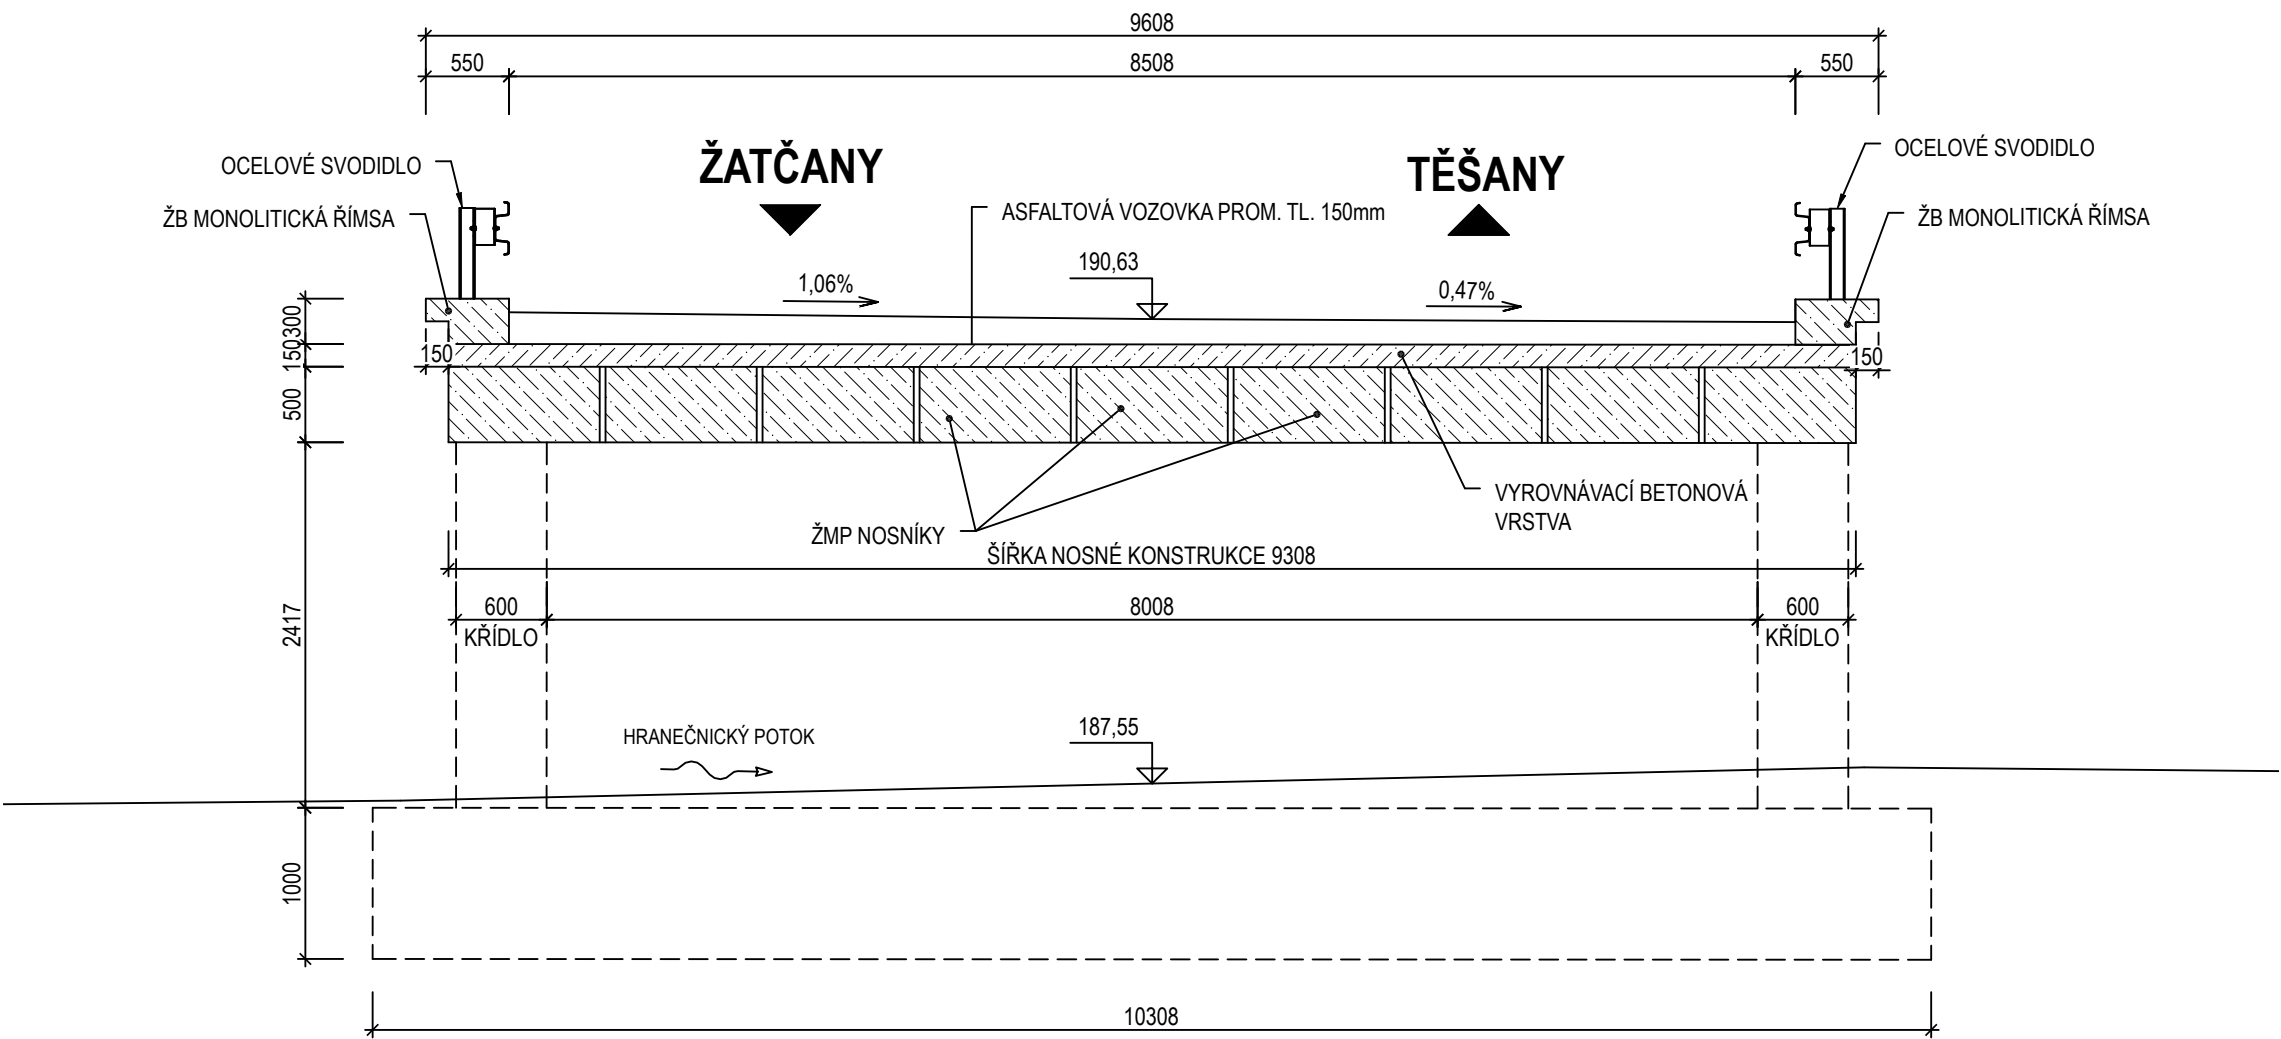PŘÍČNÝ ŘEZ  
M 1:50




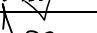


D

Souřadnicový systém S-JTSK  
Výškový systém Bpv

OBJEDNATEL	<b>Správa a údržba silnic Jihomoravského kraje,</b> příspěvková organizace kraje, Žerotínovo nám. 449/3, 602 00 Brno
	

GENERÁLNÍ PROJEKTANT				
		<b>Linio Plan, s.r.o.</b> Sochorova 23, 616 00 Brno		
HLAVNÍ INŽENÝR PROJEKTU	ING. MARTIN VACEK		ČÍSLO ZAKÁZKY	L-20-025-000
			ATELIER	M

ZODPOVĚDNÝ PROJEKTANT	ING. MARTIN VACEK		PROJEKTANT SO	
VYPRACOVAL	ING. VLADIMÍR PALEČEK		<div> Linio Plan, s.r.o. Sochorova 23, 616 00 Brno</div>	
KONTOLOVAL	ING. MILAN JANIČEK			
KRAJ JIHOMORAVSKÝ	OKRES BRNO - VENKOV	MÚ/OÚ ŽIDLOCHOVICE		
AKCE			DATUM	03/2021
III/4167 ŽATČANY, MOST 4167-1			FORMÁT	4 A4
			MĚŘÍTKO	1:50
			STUPEŇ	PDPS
ČÁST			ČÍSLO ZAKÁZKY	L-20-025-000
D - DOKUMENTACE OBJEKTŮ				
PŘÍLOHA			ČÍS. SOUPRAVY	ČÍS. PŘÍLOHY
SO 001 - DEMOLICE MOSTU EV.Č. 4167-1				
PŘEHLEDNÉ VÝKRESY				03

PDPS