


SITUAČNÍ VÝKRES ŠIRŠÍCH VZTAHŮ  
M 1:50 000

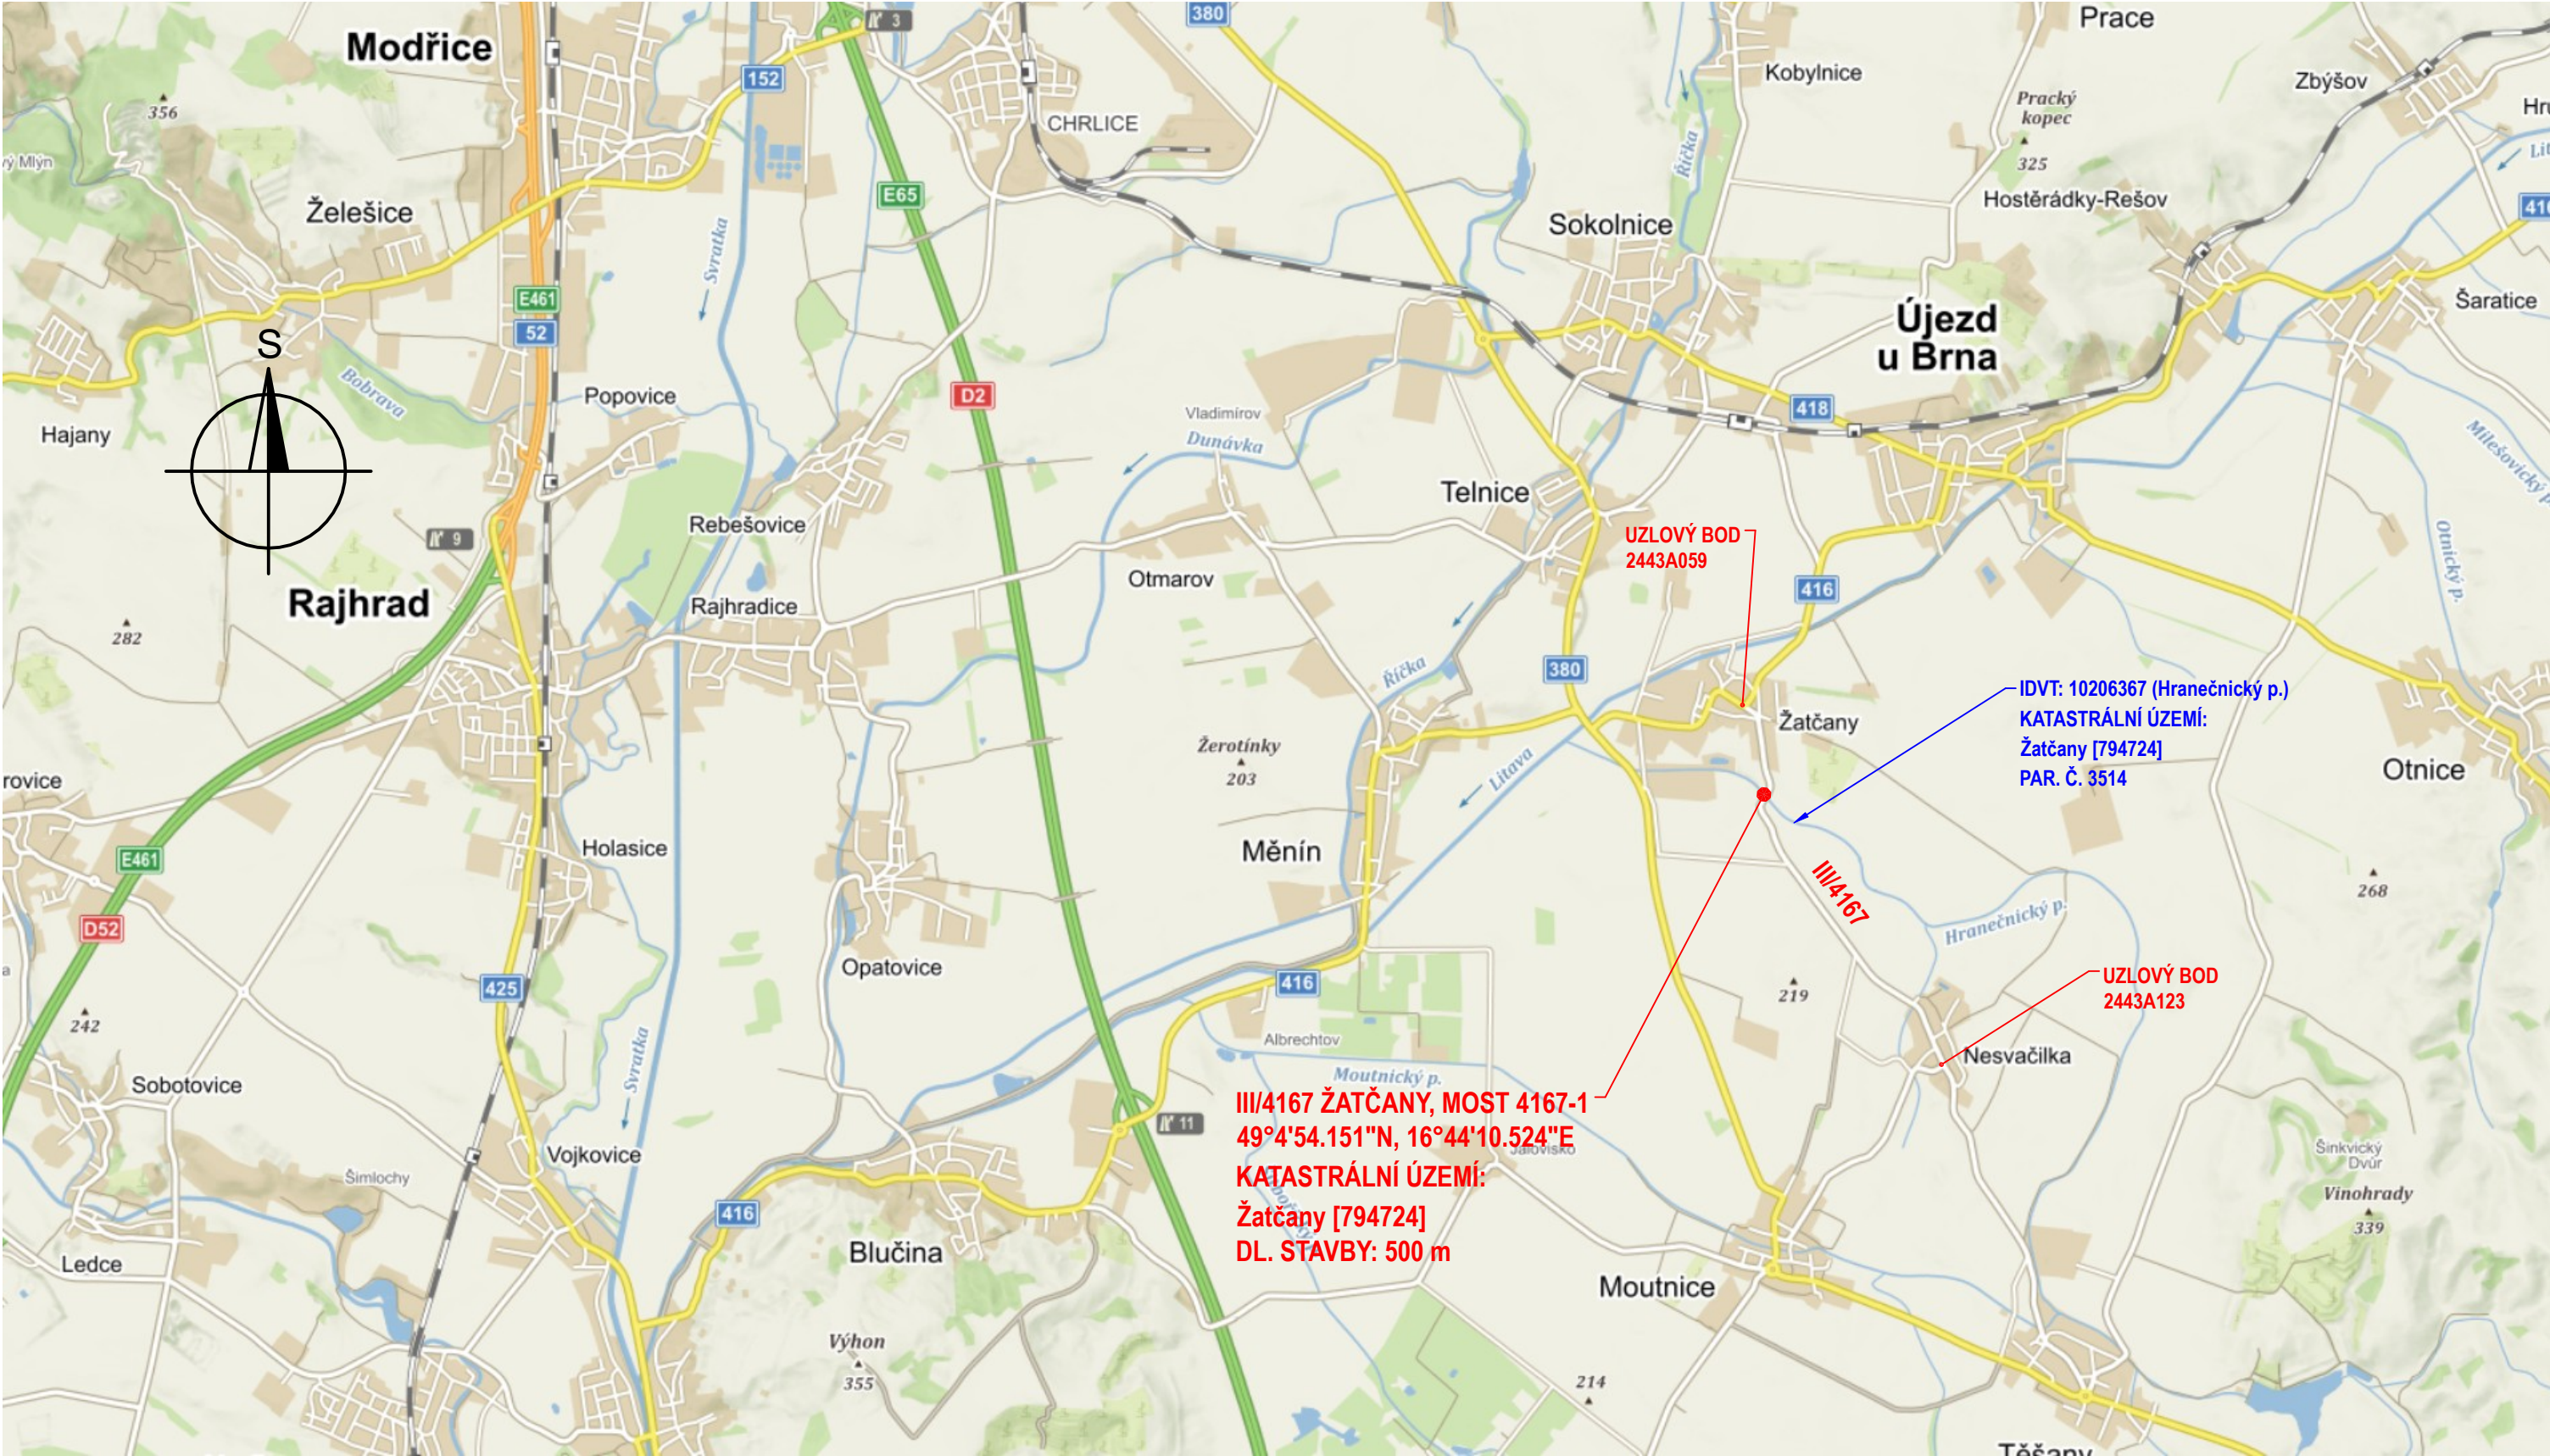

C PDPS


Souřadnicový systém S-JTSK  
Výškový systém Bpv

OBJEDNATEL



**Správa a údržba silnic Jihomoravského kraje,**  
příspěvková organizace kraje, Žerotínovo nám. 449/3, 602 00 Brno

GENERÁLNÍ PROJEKTANT



**Linio Plan, s.r.o.**  
Sochorova 23, 616 00 Brno

HLAVNÍ INŽENÝR PROJEKTU	ING. MARTIN VACEK	<i>Vacek</i>	ČÍSLO ZAKÁZKY	L-20-025-000
			ATELIER	M

ZODPOVĚDNÝ PROJEKTANT	ING. MARTIN VACEK	<i>Vacek</i>	PROJEKTANT SO	
VYPRACOVAL	ING. VLADIMÍR PALEČEK	<i>Palecek</i>	 <b>Linio Plan, s.r.o.</b> Sochorova 23, 616 00 Brno	
KONTOLOVAL	ING. MARTIN VACEK	<i>Vacek</i>		
KRAJ JIHOMORAVSKÝ	OKRES BRNO - VENKOV	MÚ/OÚ ŽIDLOCHOVICE	DATUM	03/2021
AKCE			FORMÁT	3 A4
			MĚŘÍTKO	1:50 000
			STUPEŇ	PDPS
ČÁST			ČÍSLO ZAKÁZKY	L-20-025-000
PŘÍLOHA			ČÍS. SOUPRAVY	ČÍS. PŘÍLOHY
SITUAČNÍ VÝKRES ŠIRŠÍCH VZTAHŮ				01