




PRACOVNÍ SPÁRA ZÁKLAD - STOJKA
M 1:10

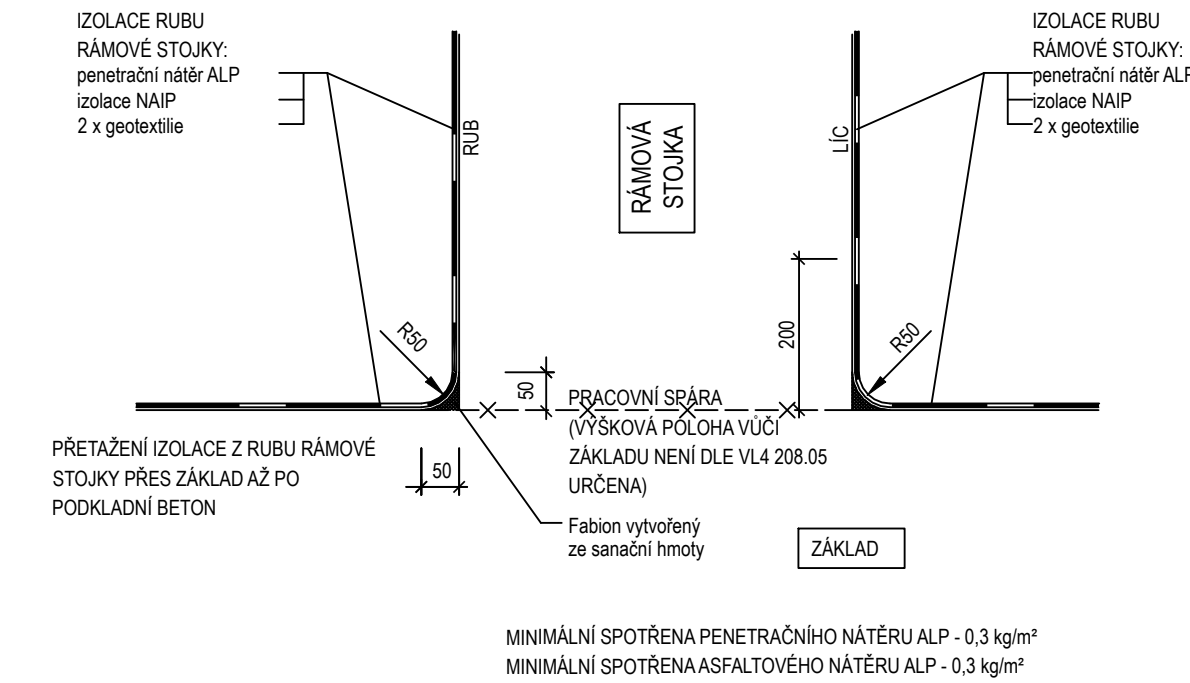


LEVÝ OKRAJ NK
M 1:10

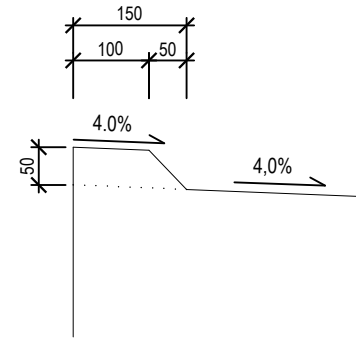


PROSTUP DRENÁŽE PŘES STOJKU
M 1:10

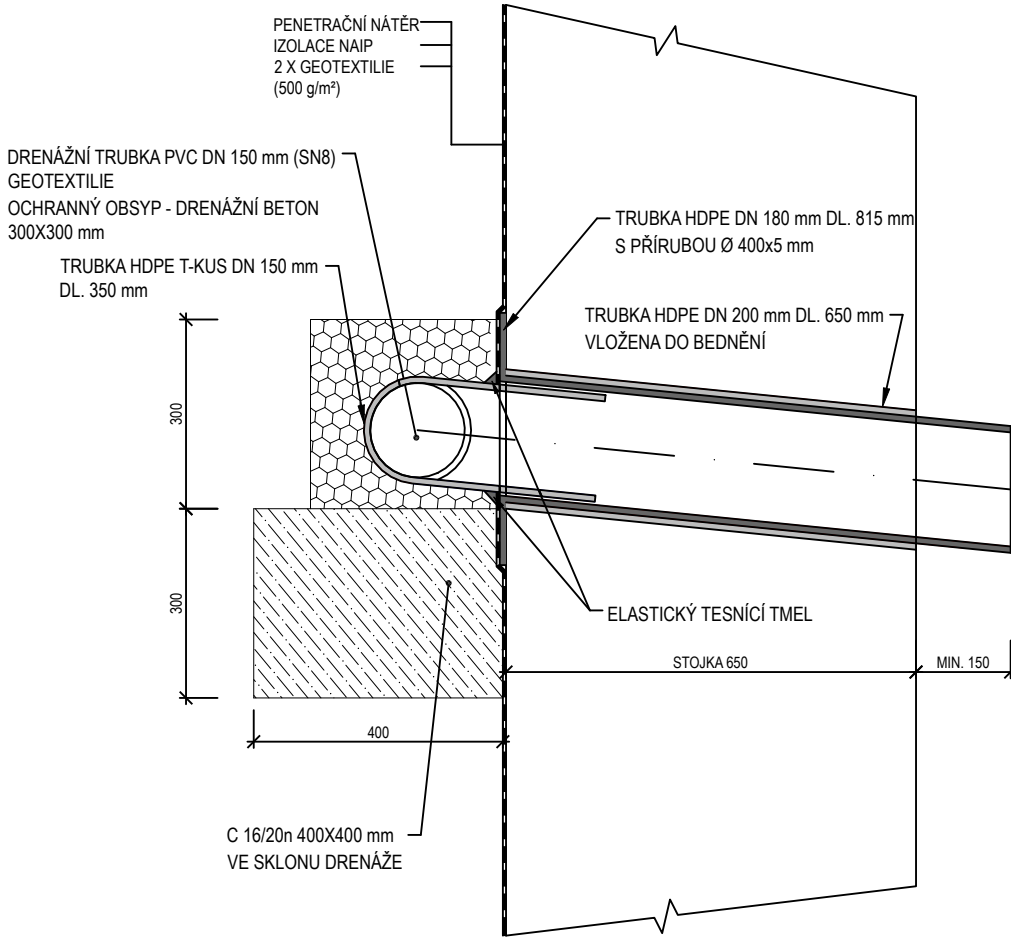


PRAVÝ OKRAJ NK
M 1:10

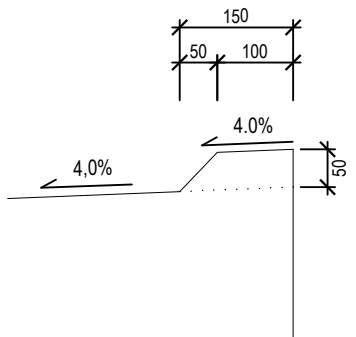


PRACOVNÍ SPÁRA V KŘÍDLE
M 1:10

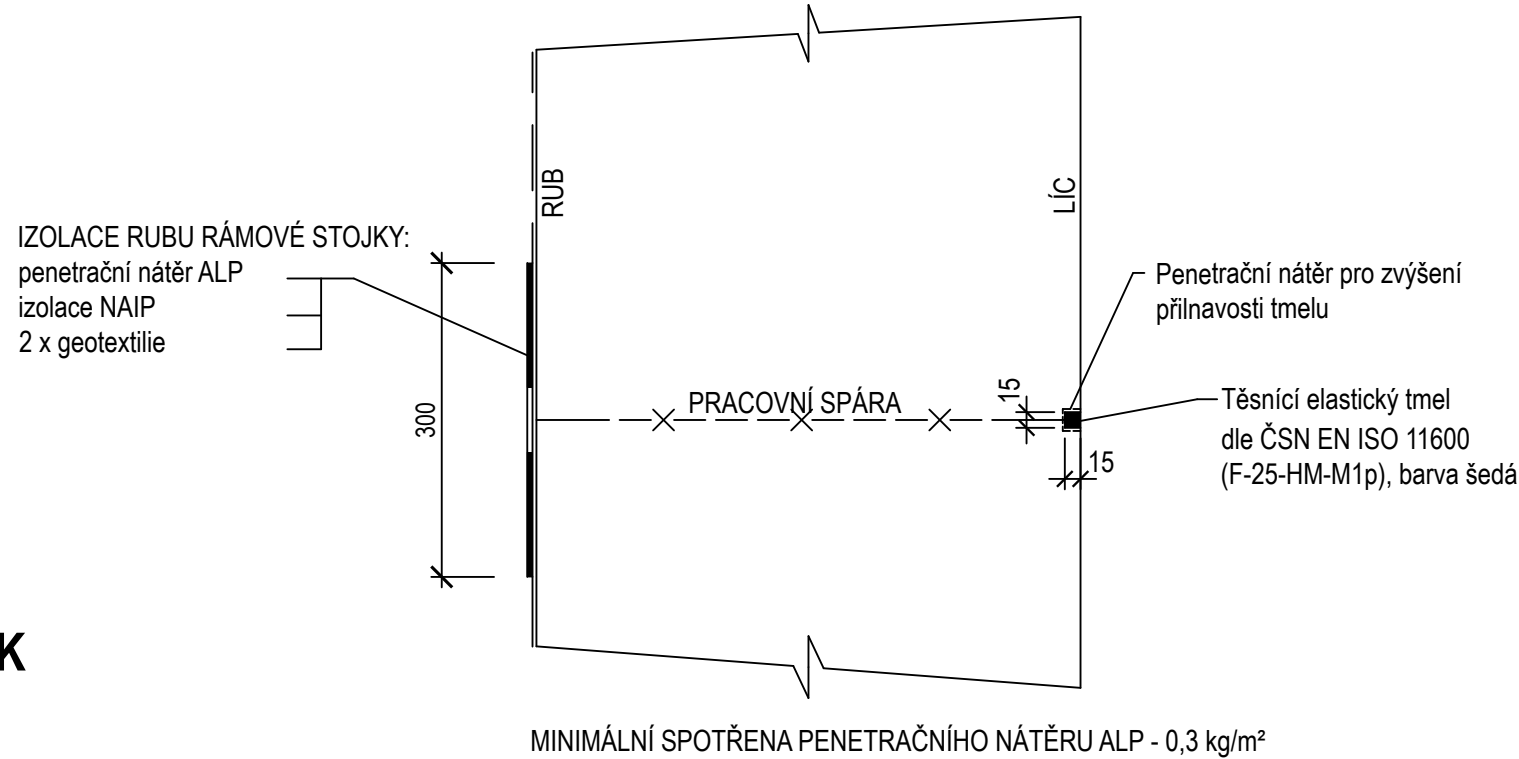


PRACOVNÍ SPÁRA STOJKA - PŘÍČEL
M 1:10

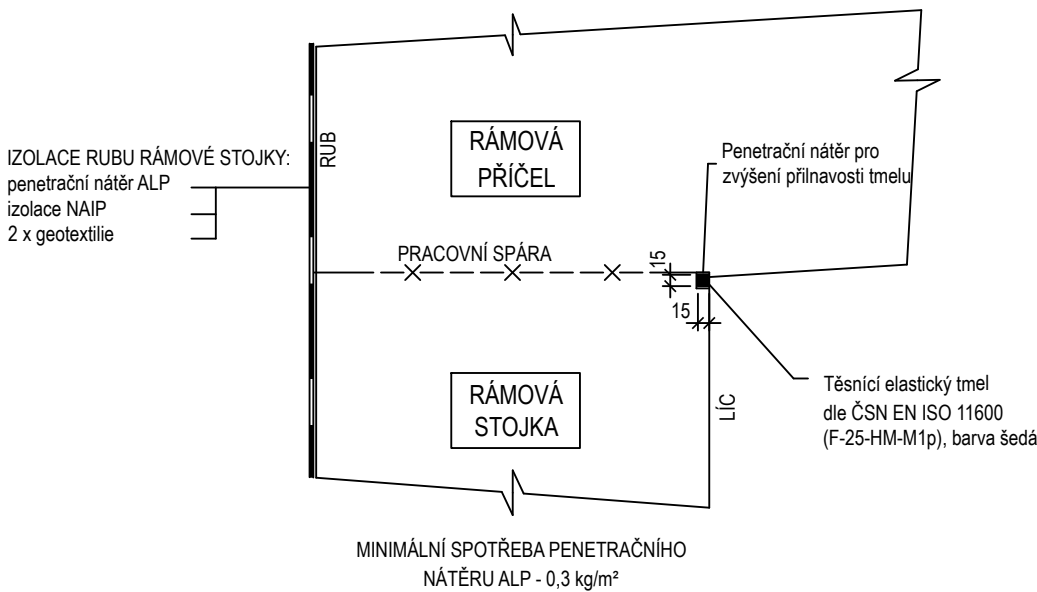

OTISK LETOPOČTU STAVBY V KŘÍDLE
M 1:5 POHLED

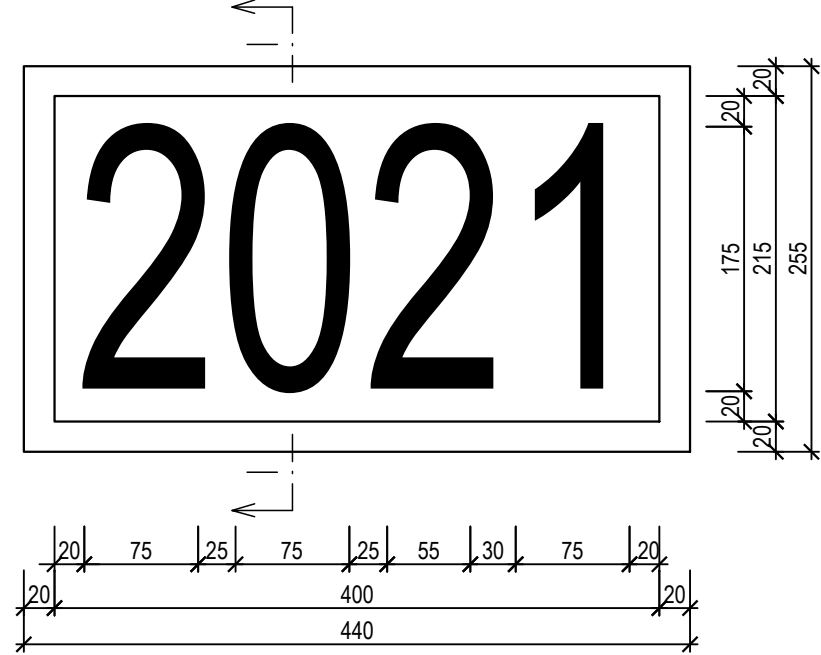

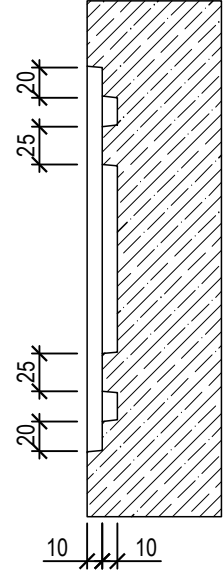

ŘEZ I - I





D

Souřadnicový systém S-JTSK
Výškový systém Bpv

OBJEDNATEL	Správa a údržba silnic Jihomoravského kraje, příspěvková organizace kraje, Žerotínovo nám. 449/3, 602 00 Brno
------------	---

GENERÁLNÍ PROJEKTANT				
		Linio Plan, s.r.o. Sochorova 23, 616 00 Brno		
HLAVNÍ INŽENÝR PROJEKTU	ING. MARTIN VACEK		ČÍSLO ZAKÁZKY	L-20-025-000
			ATELIER	M

ZODPOVĚDNÝ PROJEKTANT	ING. MARTIN VACEK		PROJEKTANT SO	
VYPRACOVAL	ING. VLADIMÍR PALEČEK			Linio Plan, s.r.o. Sochorova 23, 616 00 Brno
KONTROLOVAL	ING. MILAN JANIČEK			
KRAJ JIHOMORAVSKÝ	OKRES BRNO - VENKOV	MÚ/OÚ ŽIDLOCHOVICE		
AKCE III/4167 ŽATČANY, MOST 4167-1			DATUM	03/2021
			FORMÁT	4 A4
			MĚŘITKO	1:10, 1:5
			STUPEŇ	PDPS
			ČÍSLO ZAKÁZKY	L-20-025-000
ČÁST D - DOKUMETNACE OBJEKTŮ			ČÍS. SOUPRAVY	ČÍS. PŘÍLOHY
PŘÍLOHA SO 201 - MOST EV.Č. 4167-1 KONSTRUKČNÍ DETAILY				09

PDPS