
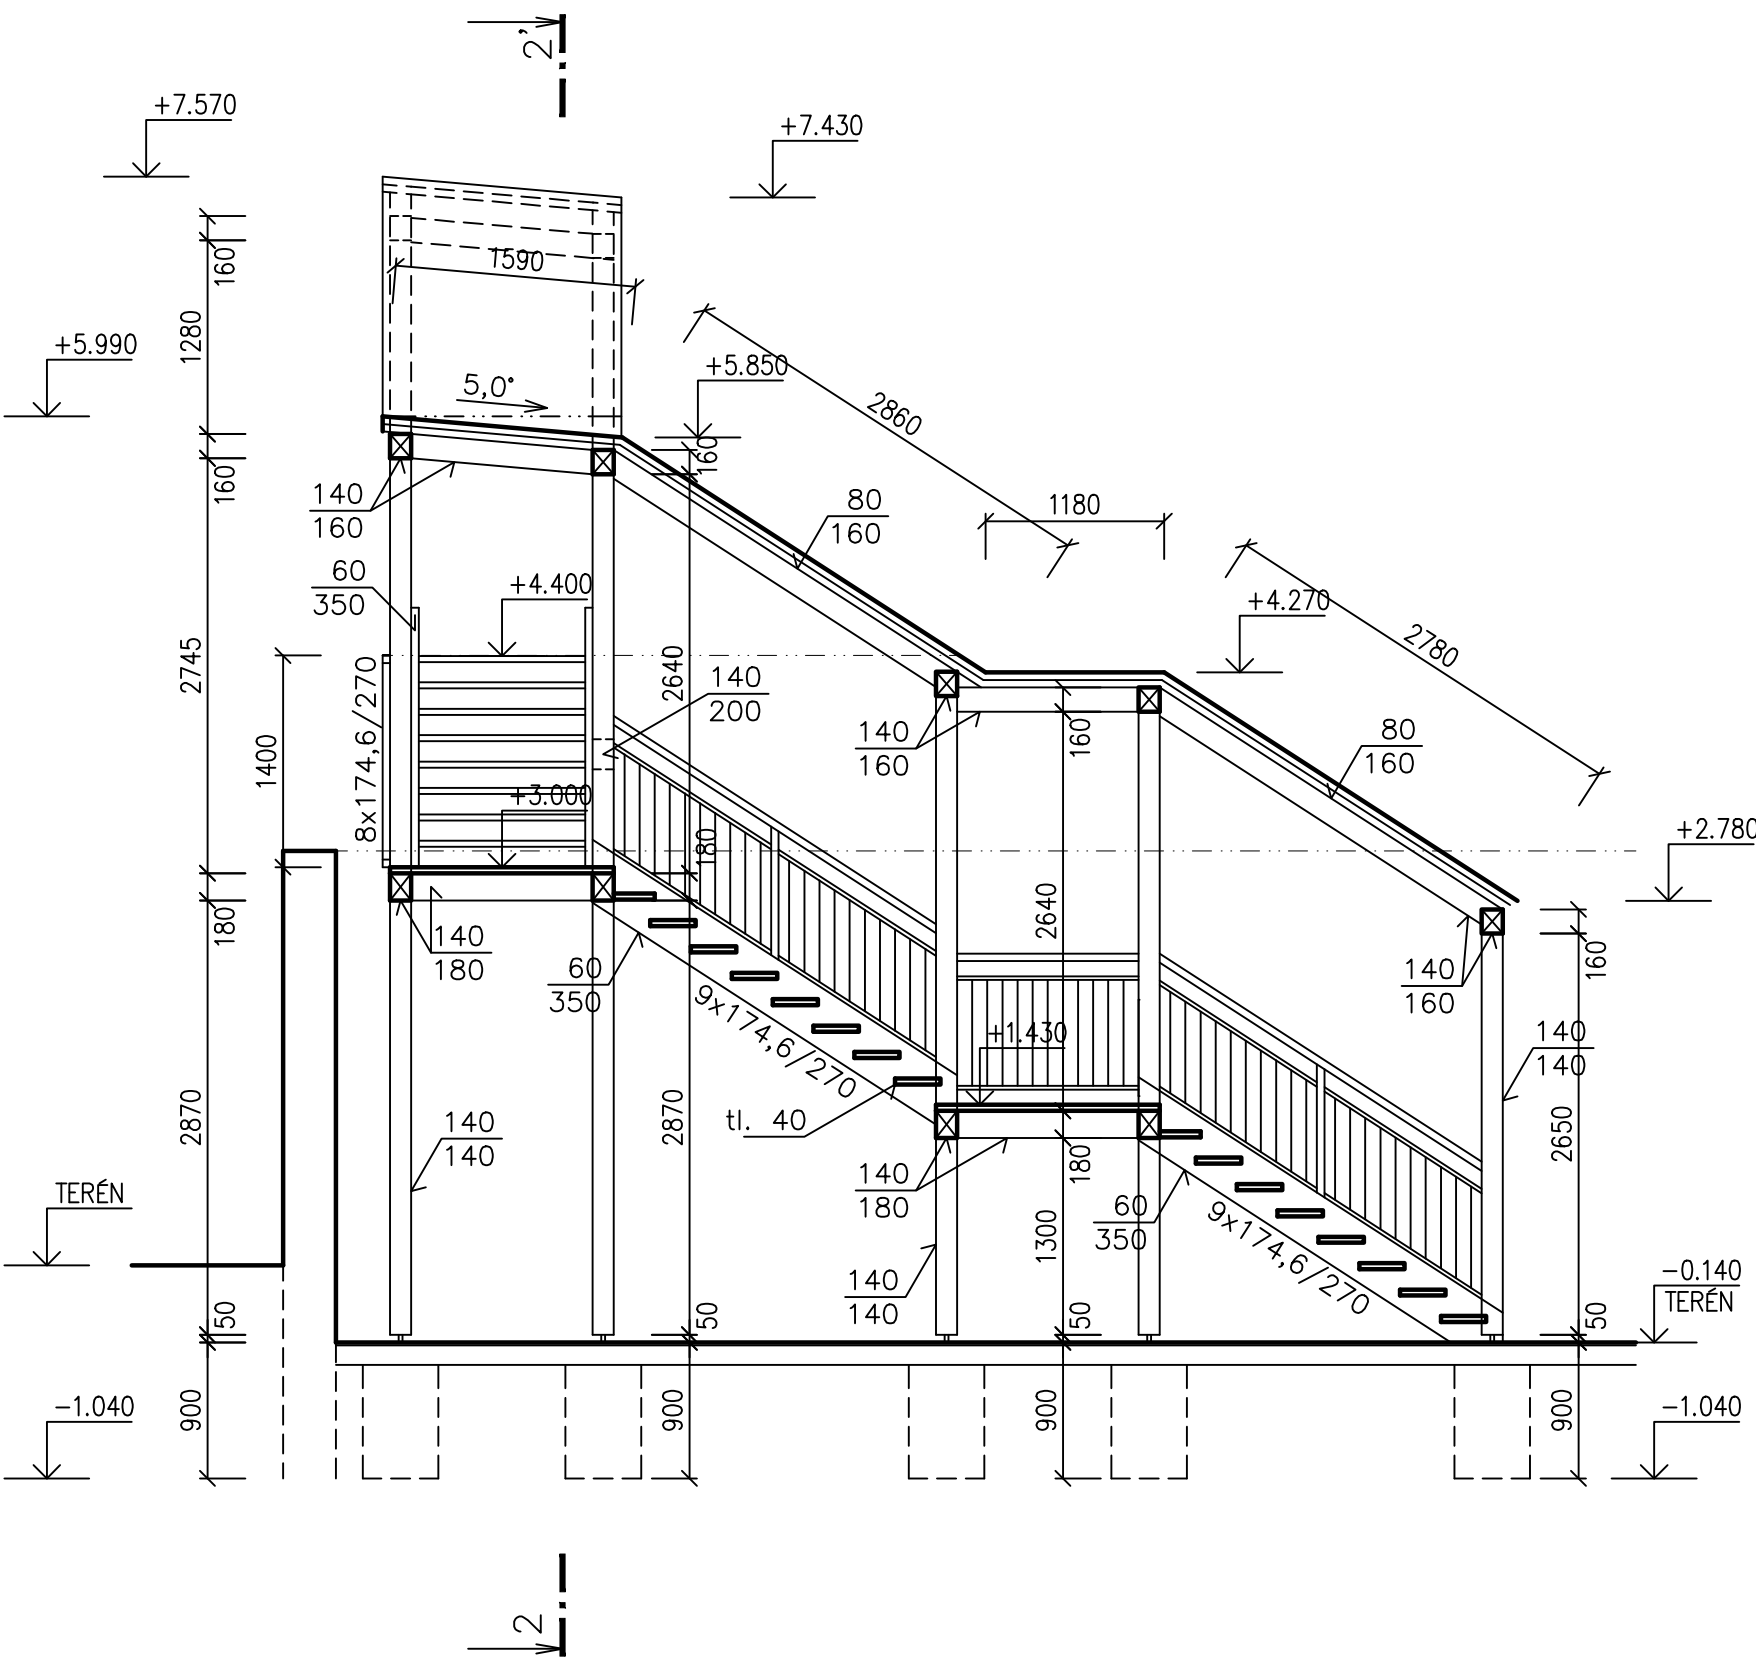
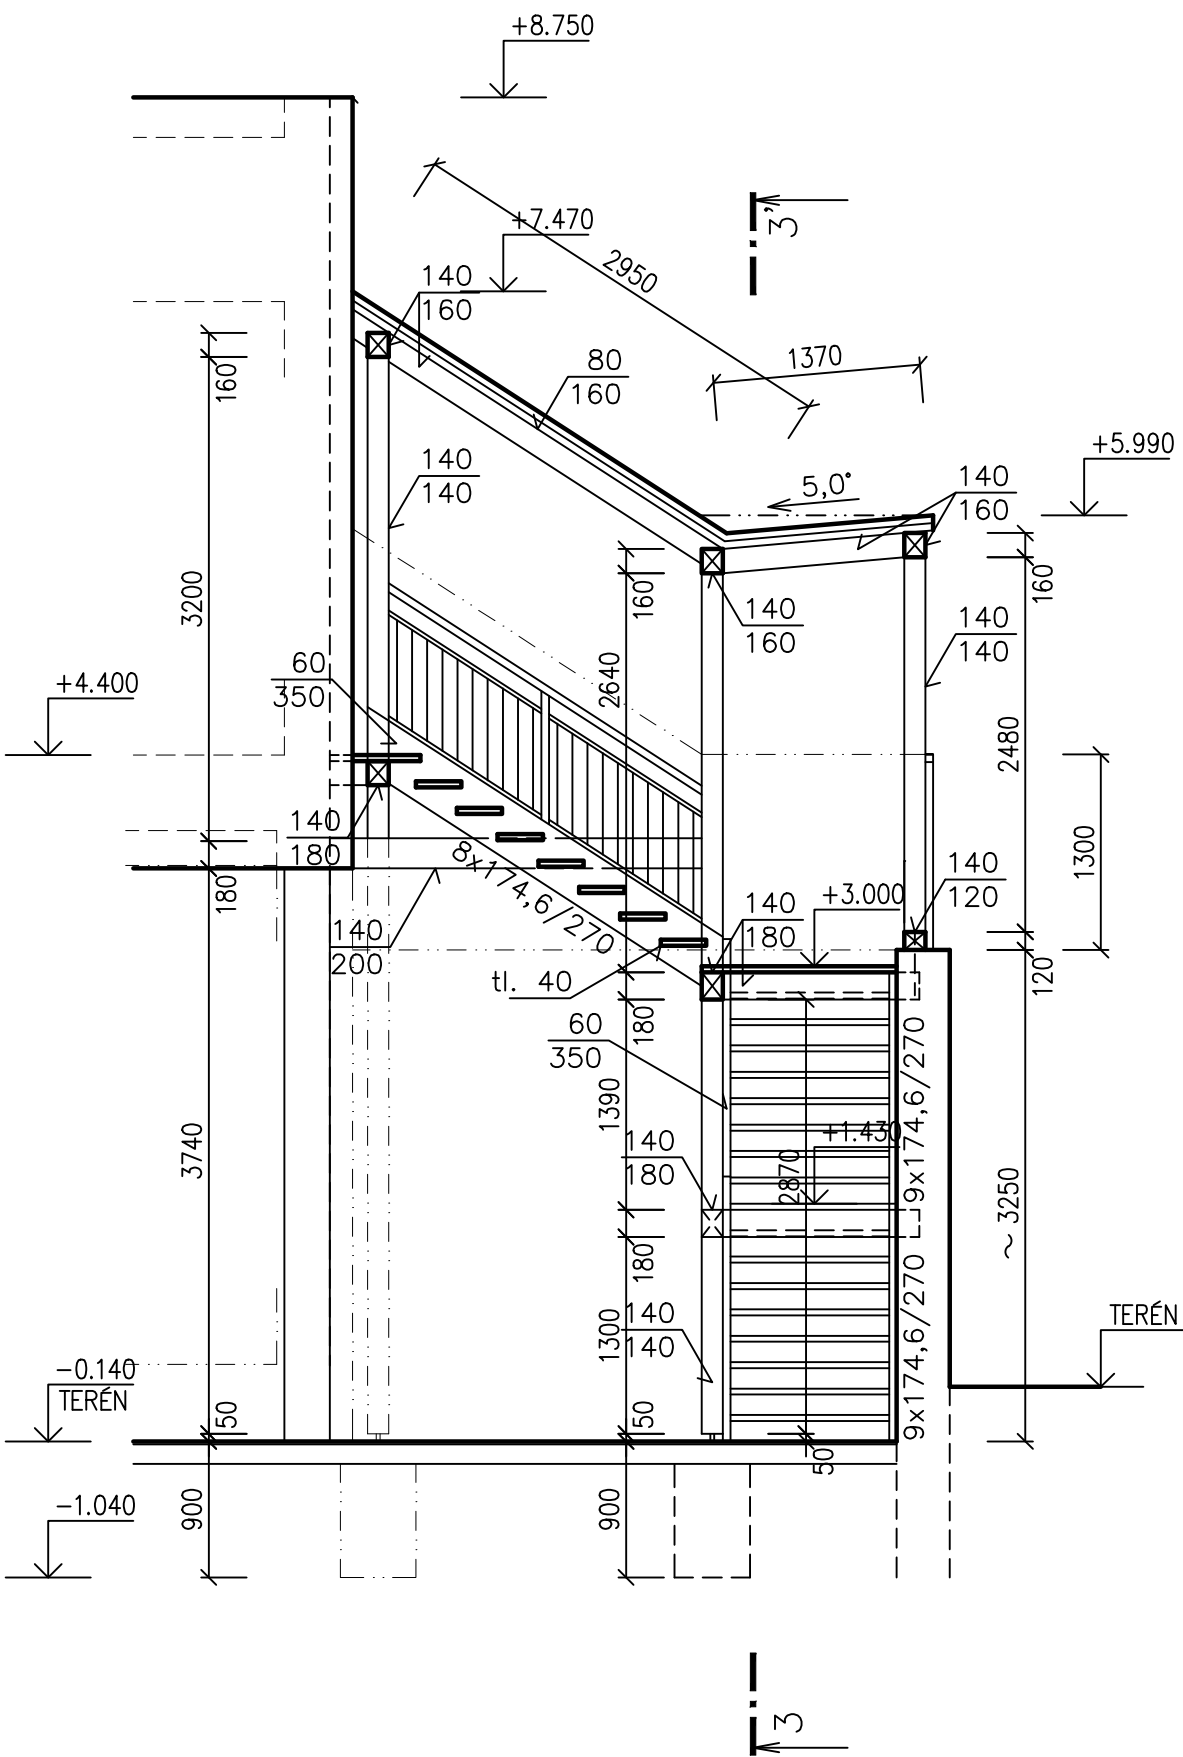


PŘÍČNÝ ŘEZ 1 – 1'

PŘÍČNÝ ŘEZ 2 – 2'

PŘÍČNÝ ŘEZ 3 – 3'

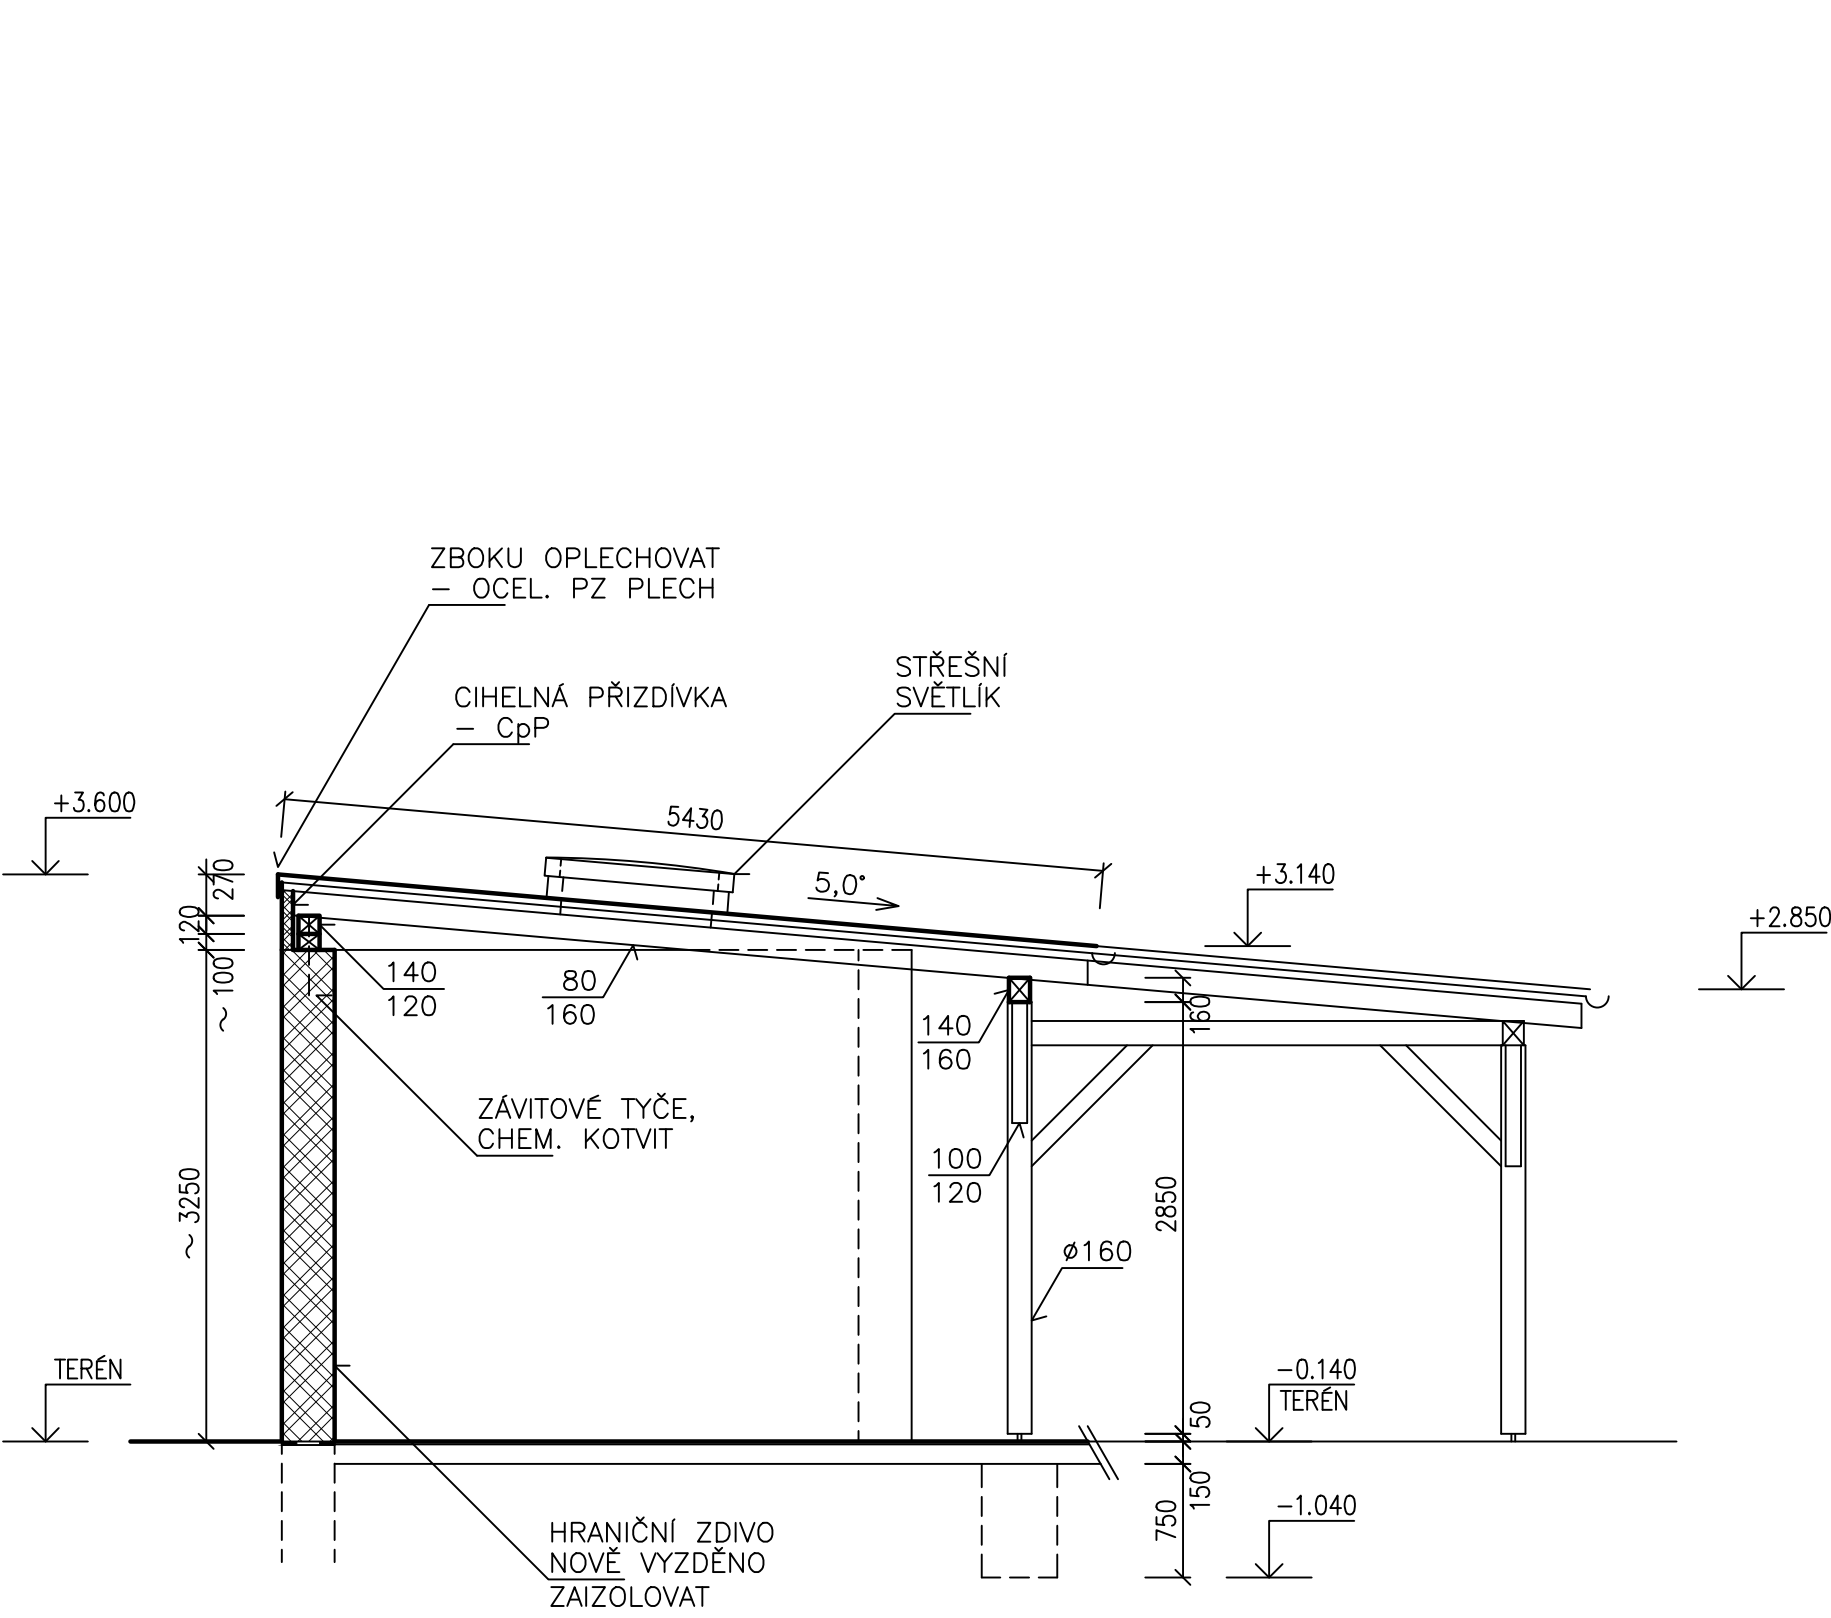

0,00 = ÚROVEŇ PODLAHY 1. NP

KÓTOVÁNO V MM !

AC - projekt, Stavocentrum, Dobšická 12, Znojmo, tel. 515 244139				
Projektant	Vypracoval	Č. osvědčení	Stupeň PD:	Projekt
Ing. A. Čeleda	Ing. R. Jarošová	2568/92	Místo:	Znojmo
MODERNIZACE BUDOV PRO ŽÁKY SE ZDRAVOTNÍM POSTIŽENÍM			Formát:	A4
			Datum:	XII/2018
Investor: Mateřská, základní a praktická škola Znojmo			Měřítko:	Č. výkresu:
Obsah: PŘÍČNÝ ŘEZ 1-1', 2-2', 3-3'			1 : 50	10