
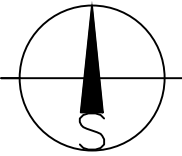


SITUACE

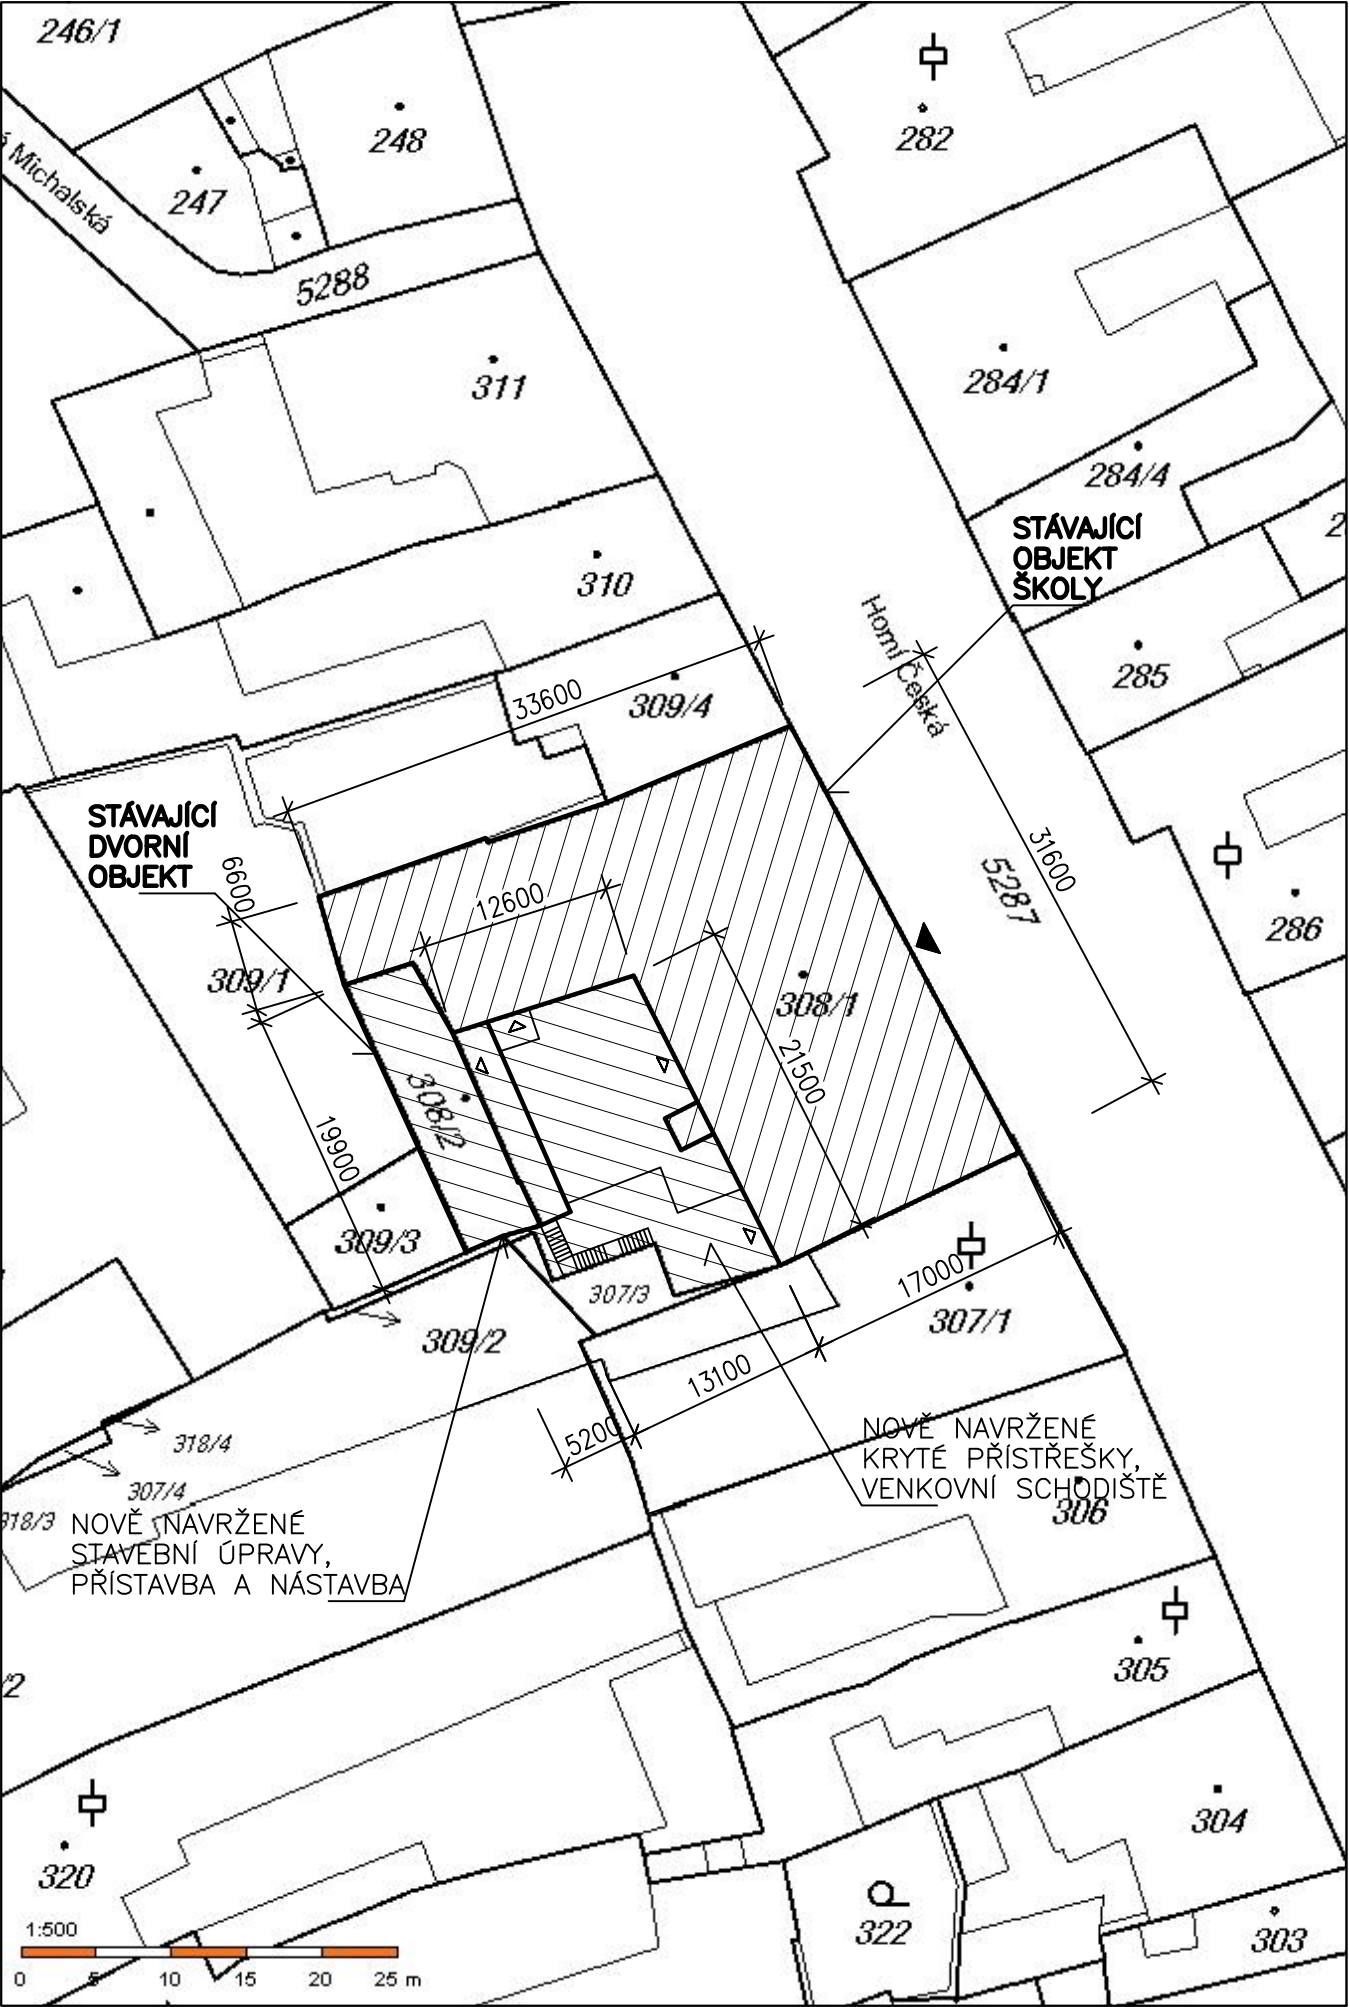

LEGENDA :

- Stávající okolní objekty, parcely ap.
- Stávající objekt Mateřské, základní a praktické školy Znojmo, k. ú. Znojmo – město, ul. Horní Česká č. 15, parc. č. 308/1
- Dvorní objekt – nově navržené stavební úpravy, přístavba a nástavba, k. ú. Znojmo – město, ul. Horní Česká, parc. č. 308/1, 308/2

Poznámky:

- Stávající objekt školy je zděným, třípodlažním, částečně podsklepeným objektem, v části objektu s půdní vestavbou, se zastřešením sedlovými valbovými střechami.
- Stávající dvorní objekt je zděným, jednopodlažním, nepodsklepeným objektem, se zastřešením pultovou střechou.
- Ve stávajících objektech jsou nově navrženy stavební úpravy, přístavba a nástavba s plochou střechou nad stávajícím dvorním objektem, včetně dvorních krytých přístřešků a venkovního krytého schodiště.
- Výšková úroveň hřebene stávajícího objektu školy zůstává stávající, beze změn.
- Stávající objekt školy je napojen stávajícími přípojkami inženýrských sítí (vodovod, kanalizace, plynovod, elektr. vedení NN).

0,00 = ÚROVEŇ PODLAHY (1. NP)

KÓTOVÁNO V MM !

AC - projekt, Stavocentrum, Dobšická 12, Znojmo, tel. 515 244139				
Projektant	Vypracoval	Č. osvědčení	Stupeň PD:	Projekt
Ing. A. Čeleda	Ing. R. Jarošová	2568/92	Místo:	Znojmo
MODERNIZACE BUDOV PRO ŽÁKY SE ZDRAVOTNÍM POSTIŽENÍM Znojmo, Horní Česká 15, parc. č. 308/1, 308/2			Formát:	A4
			Datum:	XII/2018
Investor: Mateřská, základní a praktická škola Znojmo			Měřítko:	Č. výkresu:
Obsah: SITUACE			1 : 500	01