



#### NOVÁ SKLADBA PODLAHY V m.č. 106 A 107


- NA STÁVAJÍCÍ DŘEVĚNÁ PRKNA NOVÁ SKLADBA: 2x OSB 3 TL.15mm, MIRELON, PLOVOUCÍ VINYL TL.5mm

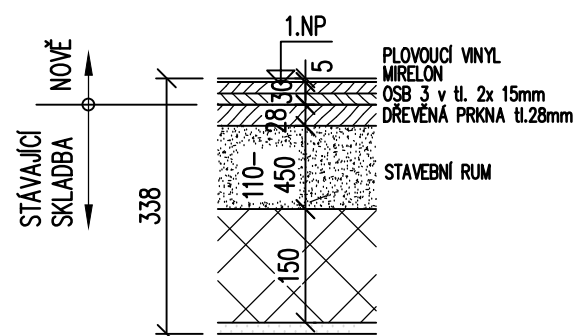

#### NOVÁ SKLADBA PODLAHY V m.č. 108

- ODSTRANĚNÍ DŘEVĚNÝCH POLŠTÁŘŮ, ROZHRNUTÍ STAVEBNÍHO RUMU (PŘESTO UVAŽUJEME ODEBRÁNÍ RUMU V TL. ~50mm)
- NOVÁ SKLADBA: ŽB DESKA TL. 120mm, PENETRACE, CEMENTOVÁ SAMONIVELAČNÍ STĚRKA 2–5mm, LEPENÝ VINYL

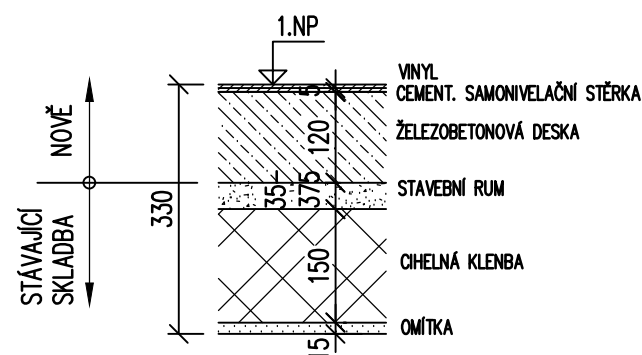

		s.r.o., 603 00 BRNO, HLINKY 142c		číslo paré
INVESTOR: SSŠ Brno, Ing. Sapíková Leona		ÚŘAD: ÚMČ města Brna, Brno–střed		ZAK. ČÍSLO 21102
VYPRACOVAL: Ing. Andrea Guziurová		SPOLUPRÁCE: Ing. Pavel Bína		ÚČEL DPS
BRNO–střed, SSŠ Hybešova 15 ZMĚNA V UŽÍVÁNÍ STAVBY – služební byt na centrální spisovnu		DATUM 03/2021		
		FORMÁT 2x A4		
D1.1. ARCHITEKTONICKO–STAVEBNÍ ŘEŠENÍ ŘEZ 1		MĚŘÍTKO 1:50	VÝKRES Č. 5	