


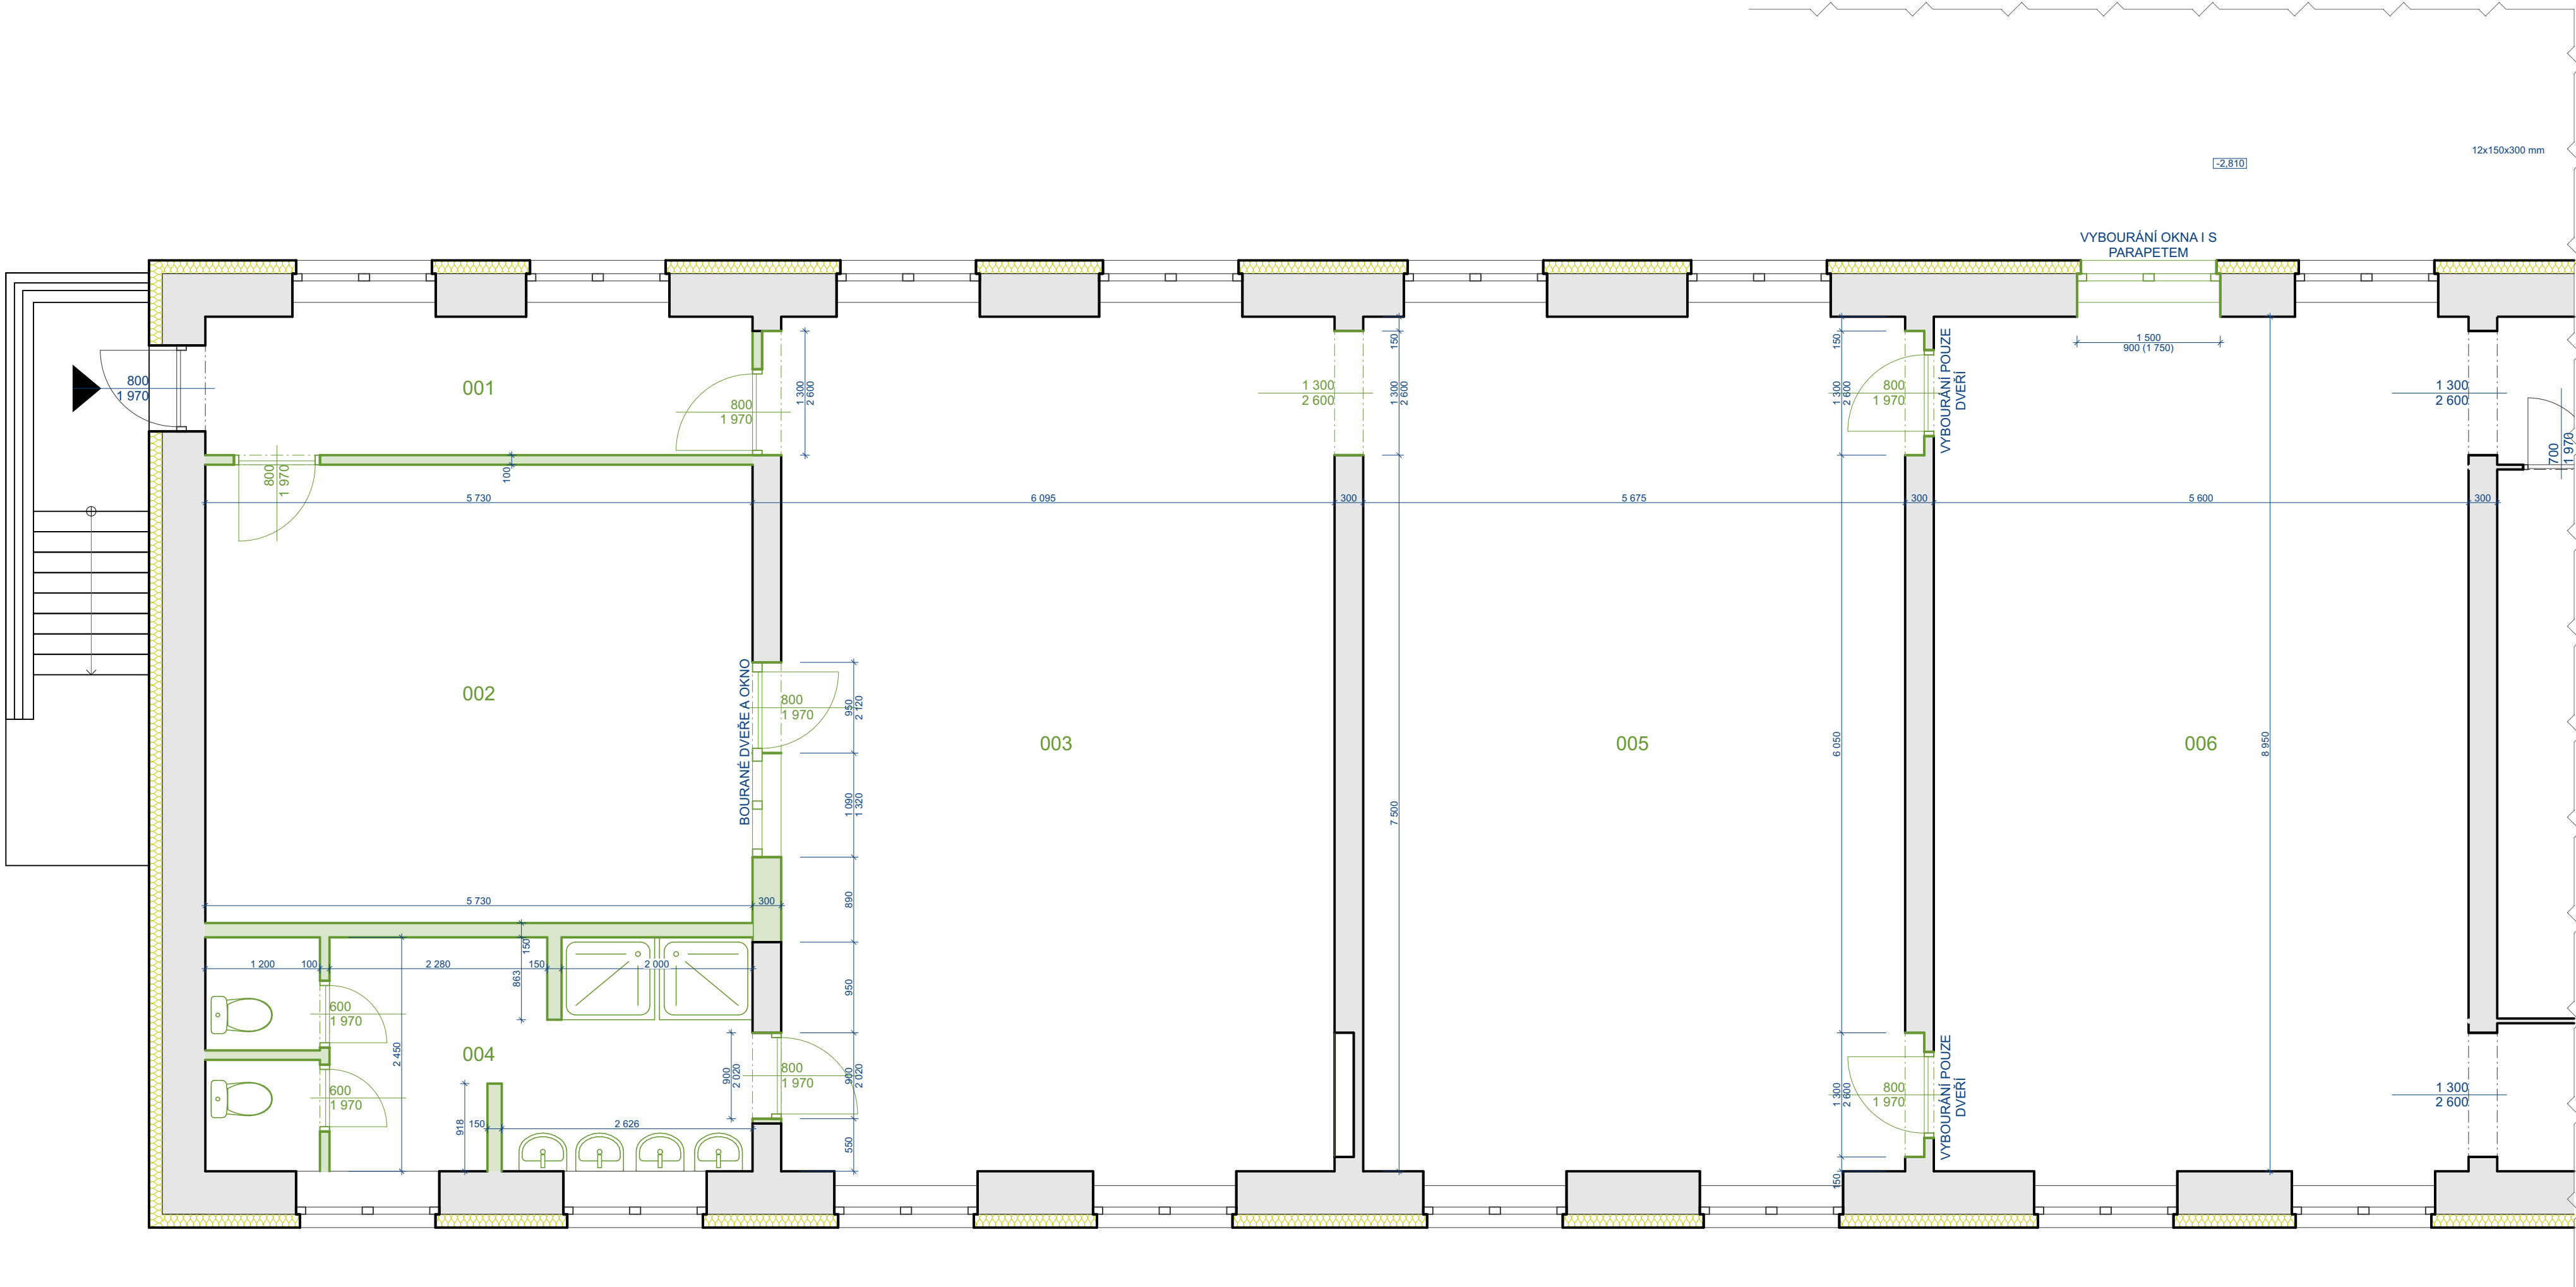


LEGENDA

- OBECNÉ STÁVAJÍCÍ STAVEBNÍ KONSTRUKCE BEZ BLIŽŠÍHO URČENÍ
- BOURANÉ KONSTRUKCE

Legenda místností 1.PP					
ID	Název místnosti	Plocha	Povrchová stropu	Nášlapná vrstva	Povrchová úprava zdí
001	CHODBA	8,76	Štuk	Terrazzová dlažba	Štuk
002	DÍLNA	27,50	Štuk	Terrazzová dlažba	Štuk
003	DÍLNA	52,77	Štuk	Terrazzová dlažba	Štuk
004	WC + SPRCHY	13,77	Štuk	Terrazzová dlažba	Štuk
005	DÍLNA	51,69	Štuk	Terrazzová dlažba	Štuk
006	ŠATNY	50,73	Štuk	Terrazzová dlažba	Štuk
		205,23 m²			

Tento dokument používá ochrany dle zákona č. 121/2000 Sb. (Autorský zákon). Originál tohoto výkresu a návrh řešení na něm zobrazený je majetkem autora. Tento výkres nesmí být - vyjma zřejmého účelu, pro nějž byl pořízen - používán a žádným způsobem nerespektujícím ustanovení Autorského zákona nebo dohodu klienta a hlavního architekta (autora) poskytnut třetí osobě. Realizační dokumentaci vč. specifikací, detailů a statických posouzení nosných konstrukcí zpracuje dodavatel stavby a předloží autorskému dozoru k odsouhlasení. Veškeré rozměry nutno před započetím prací ověřit a zaměřit na stavbě! Veškeré materiály, povrchové úpravy, profílce a všechny detaily budou upřesněny a odsouhlaseny autorským dozorem na základě reálných vzorků předložených dodavatelem.

Projektant Jan Hanousek Architekti Porážka 459/2 602 00, Brno - Trnitá info@janhanousek.cz +420 776 116 911		Investor Střední odborná škola a střední odborné učiliště Vyškov Sochorova 552/15 Vyškov - Předměstí 682 01 Vyškov	Místo stavby Sochorova 552/15 Vyškov - Předměstí 682 01 Vyškov
Autorizace Ing. arch. Jan Hanousek, č. autorizace 4651		Zodpovědný projektant Ing. arch. Jan Hanousek	Vypracoval Ing. arch. Jiří Šnerch
Název projektu REKONSTUKCE DÍLEN SOŠ VYŠKOV			Číslo paré
Část projektové dokumentace D.1.1 Architektonicko - stavební část	Stupeň DSP	Datum 22.03.2021	
Název výkresu Půdorys - stávající	Měřítko výkresu 1:50	Číslo výkresu D.1.1.1	

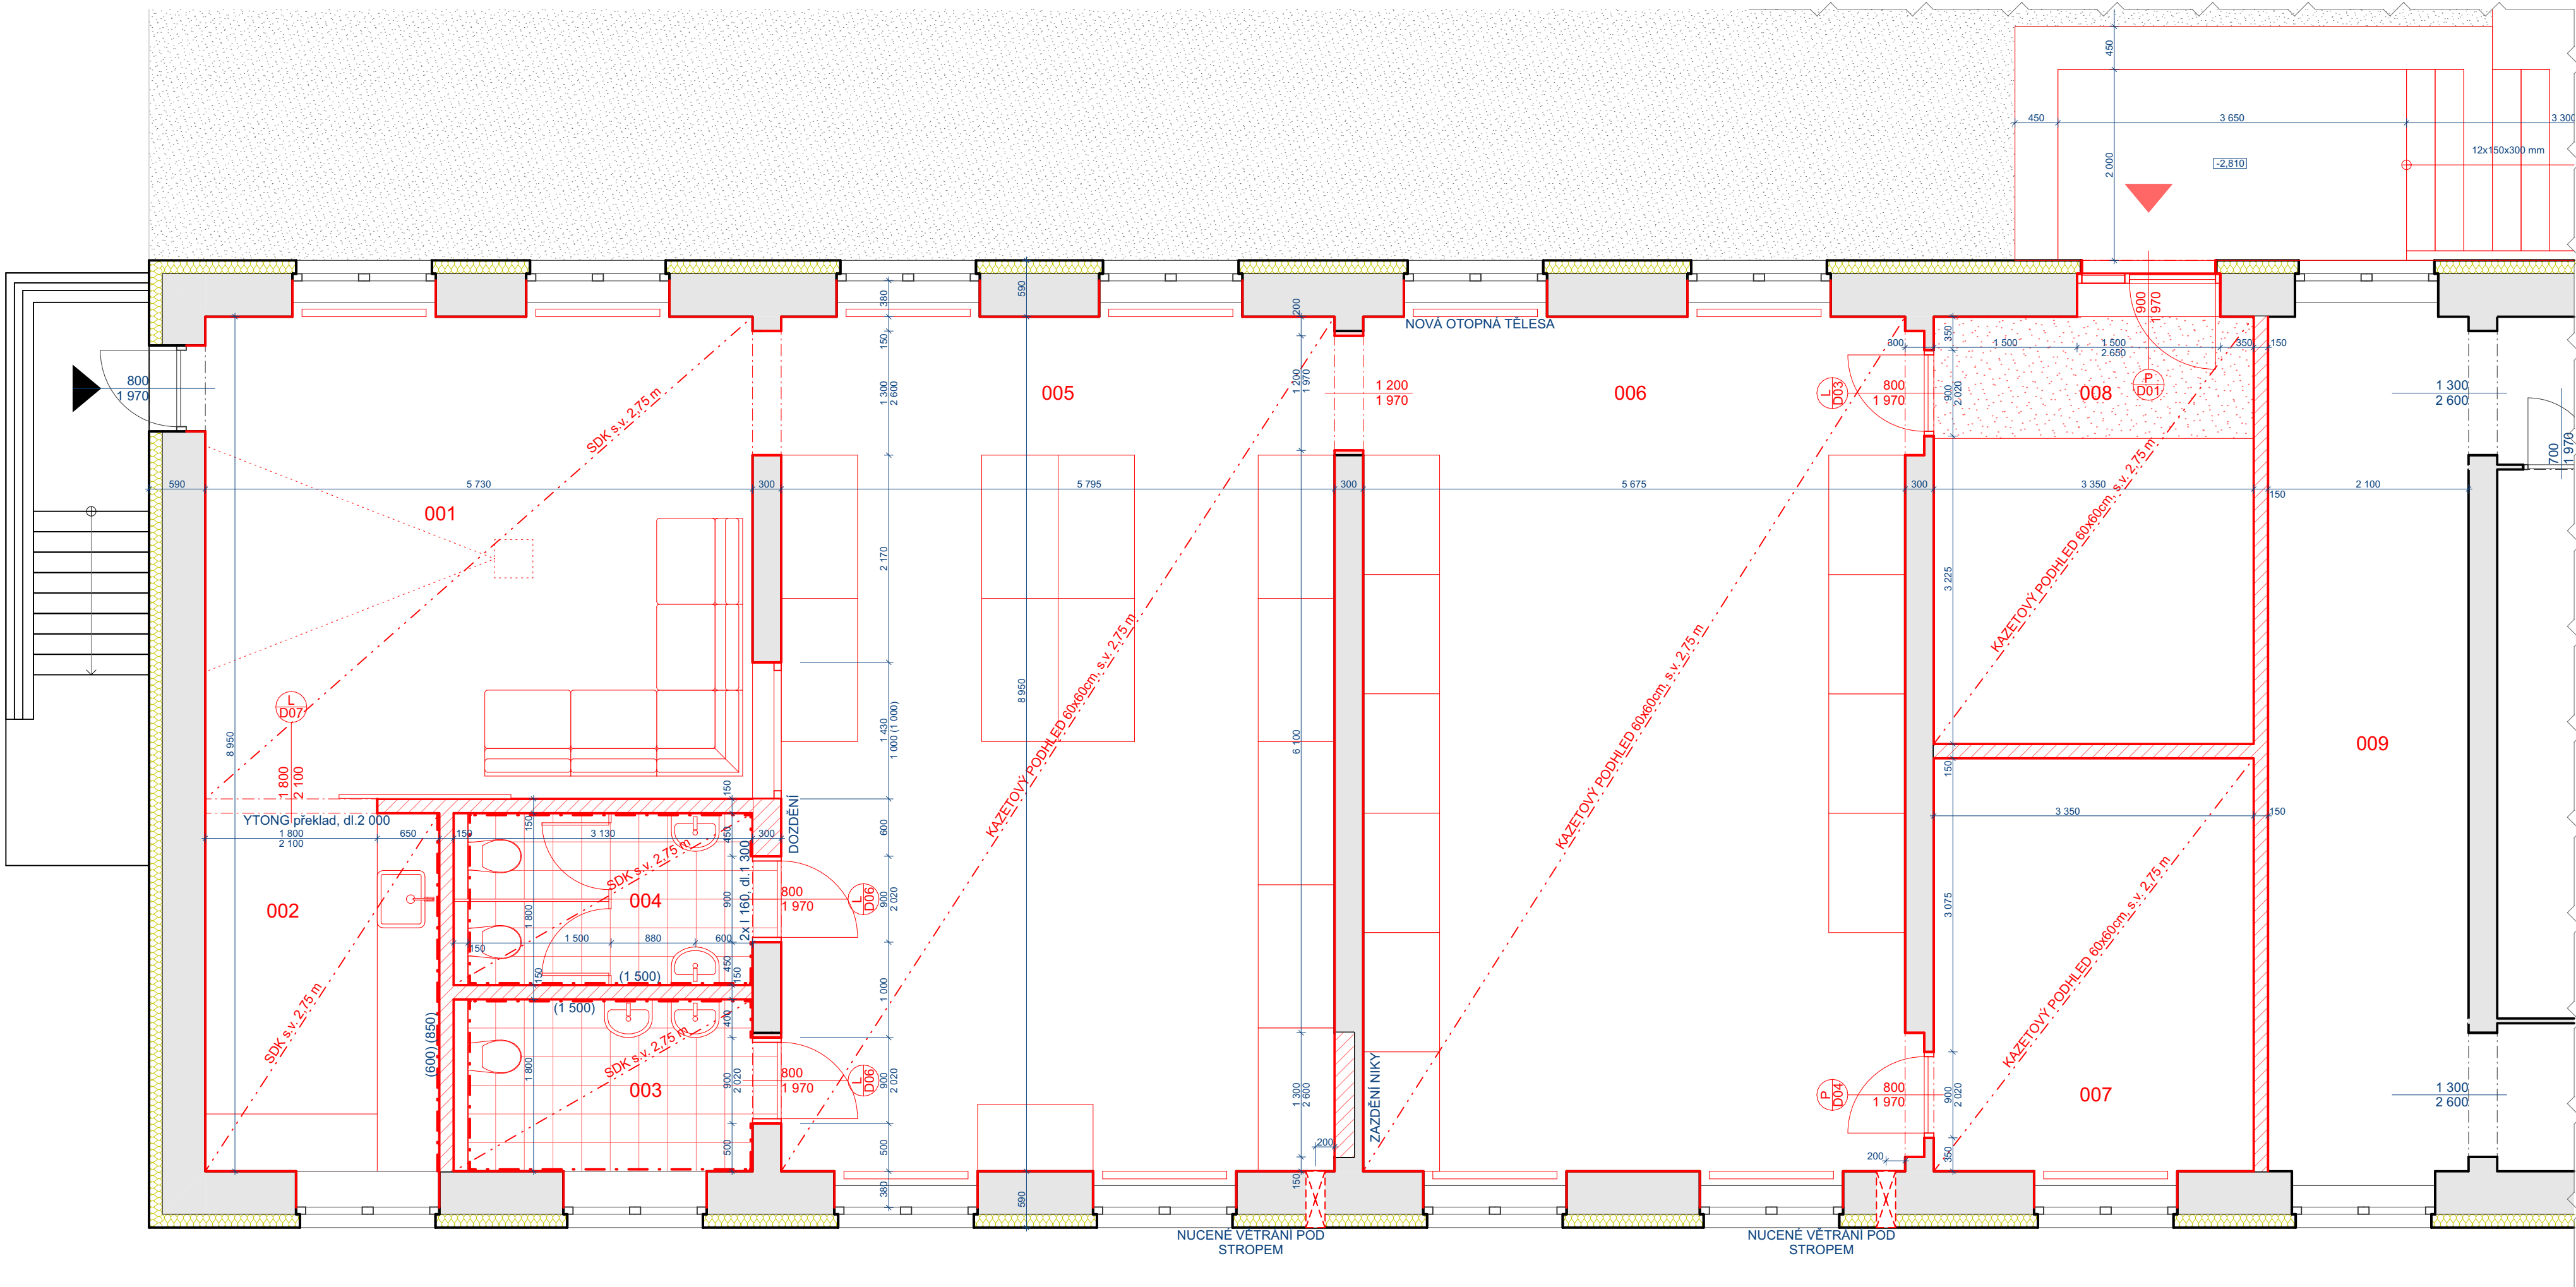



LEGENDA

- OBECNÉ STÁVAJÍCÍ STAVEBNÍ KONSTRUKCE BEZ BLÍŽŠÍHO URČENÍ
- NOVÉ KONSTRUKCE A ZAŘIZOVACÍ PŘEDMĚTY
- NOVÉ PŘÍČKY A VYZDÍVKY Z YTONGU NA LEPICÍ TMEL

Legenda místností 1.PP					
ID	Název místnosti	Plocha	Povrchová stropu	Nášlapná vrstva	Povrchová úprava zdi
001	PREZENTACE	29,57	SDK podhled	PVC / vinyl	tmel s perlínkou + štuk s malbou
002	KUCHYŇKA	9,46	SDK podhled	PVC / vinyl	tmel s perlínkou + štuk s malbou, keramický obklad
003	WC ŽENY + IMOB.	5,60	SDK podhled	Keramická dlažba rektifikovaná 60x60	keramický obklad v. 1,5 m
004	WC MUŽI	5,60	SDK podhled	Keramická dlažba rektifikovaná 60x60	keramický obklad v. 1,5 m
005	ČISTÁ DÍLNA	52,77	kazeta 60x60	PVC / vinyl	tmel s perlínkou + štuk s malbou
006	PRAŠNÁ DÍLNA	52,57	kazeta 60x60	PVC / vinyl	tmel s perlínkou + štuk s malbou
007	SKLAD	14,71	kazeta 60x60	PVC / vinyl	tmel s perlínkou + štuk s malbou
008	ŠATNA	15,52	kazeta 60x60	PVC / vinyl + čistící zóna	tmel s perlínkou + štuk s malbou
009	CHODBA	20,02	tmel s perlínkou + štuk s malbou	PVC / vinyl	tmel s perlínkou + štuk s malbou
		205,82 m²			

Tento dokument požívá ochrany dle zákona č. 121/2000 Sb. (Autorský zákon). Originál tohoto výkresu a návrh řešení na něm zobrazený je majetkem autora. Tento výkres nesmí být - výjma zřejmého účelu, pro nějž byl pořízen - používán a žádným způsobem nerespektujícím ustanovení Autorského zákona nebo dohodu klienta a hlavního architekta (autora) poskytnut třetí osobě. Realizační dokumentaci vč. specifikací, detailů a statických posouzení nosných konstrukcí zpracuje dodavatel stavby a předloží autorskému dozoru k odsouhlasení. Veškeré rozměry nutno před započetím prací ověřit a zaměřit na stavbě! Veškeré materiály, povrchové úpravy, profily a všechny detaily budou upřesněny a odsouhlaseny autorským dozorem na základě reálných vzorků předložených dodavatelem.

Projektant		Investor	Místo stavby
Jan Hanousek Architekti		Střední odborná škola a střední odborné učiliště Vyškov Sochorova 552/15 Vyškov - Předměstí 682 01 Vyškov	Sochorova 552/15 Vyškov - Předměstí 682 01 Vyškov
Porážka 459/2 602 00, Brno - Trnitá info@janhanousek.cz +420 776 116 911			
Autorizace	Ing. arch. Jan Hanousek, č. autorizace 4651	Zodpovědný projektant Ing. arch. Jan Hanousek	Vypracoval Ing. arch. Jiří Šnerch
Název projektu REKONSTUKCE DÍLEN SOŠ VYŠKOV			Číslo paré
Část projektové dokumentace D.1.1 Architektonicko - stavební část		Stupeň DSP	
		Datum 22.03.2021	
Název výkresu Půdorys - nový		Měřítko výkresu 1:50	
		Číslo výkresu D.1.1.2	

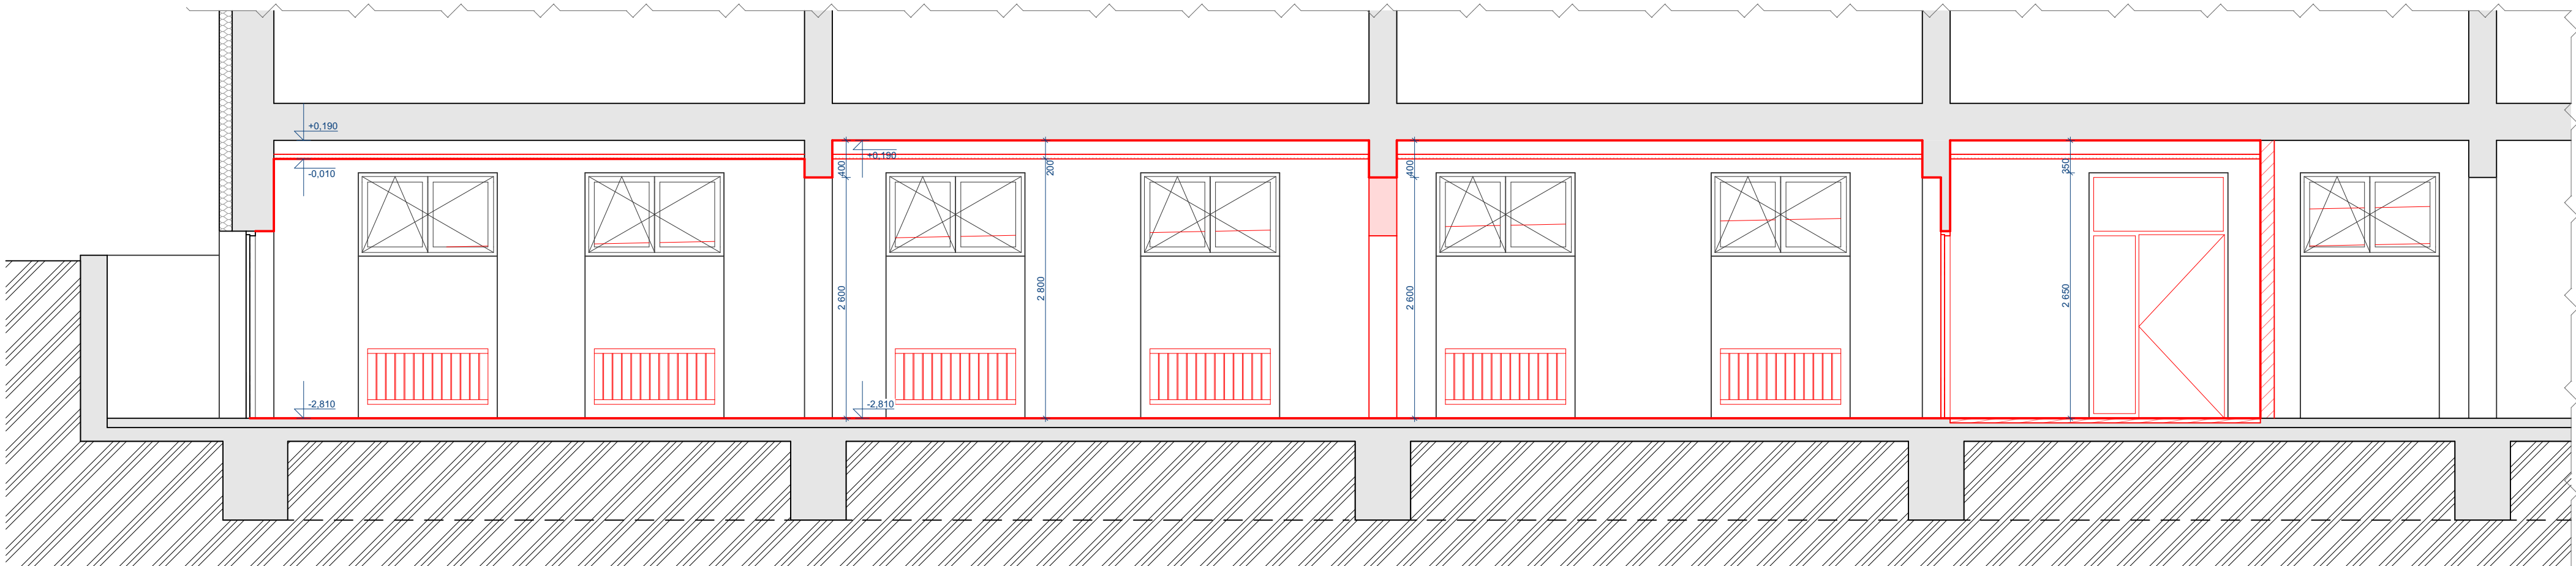
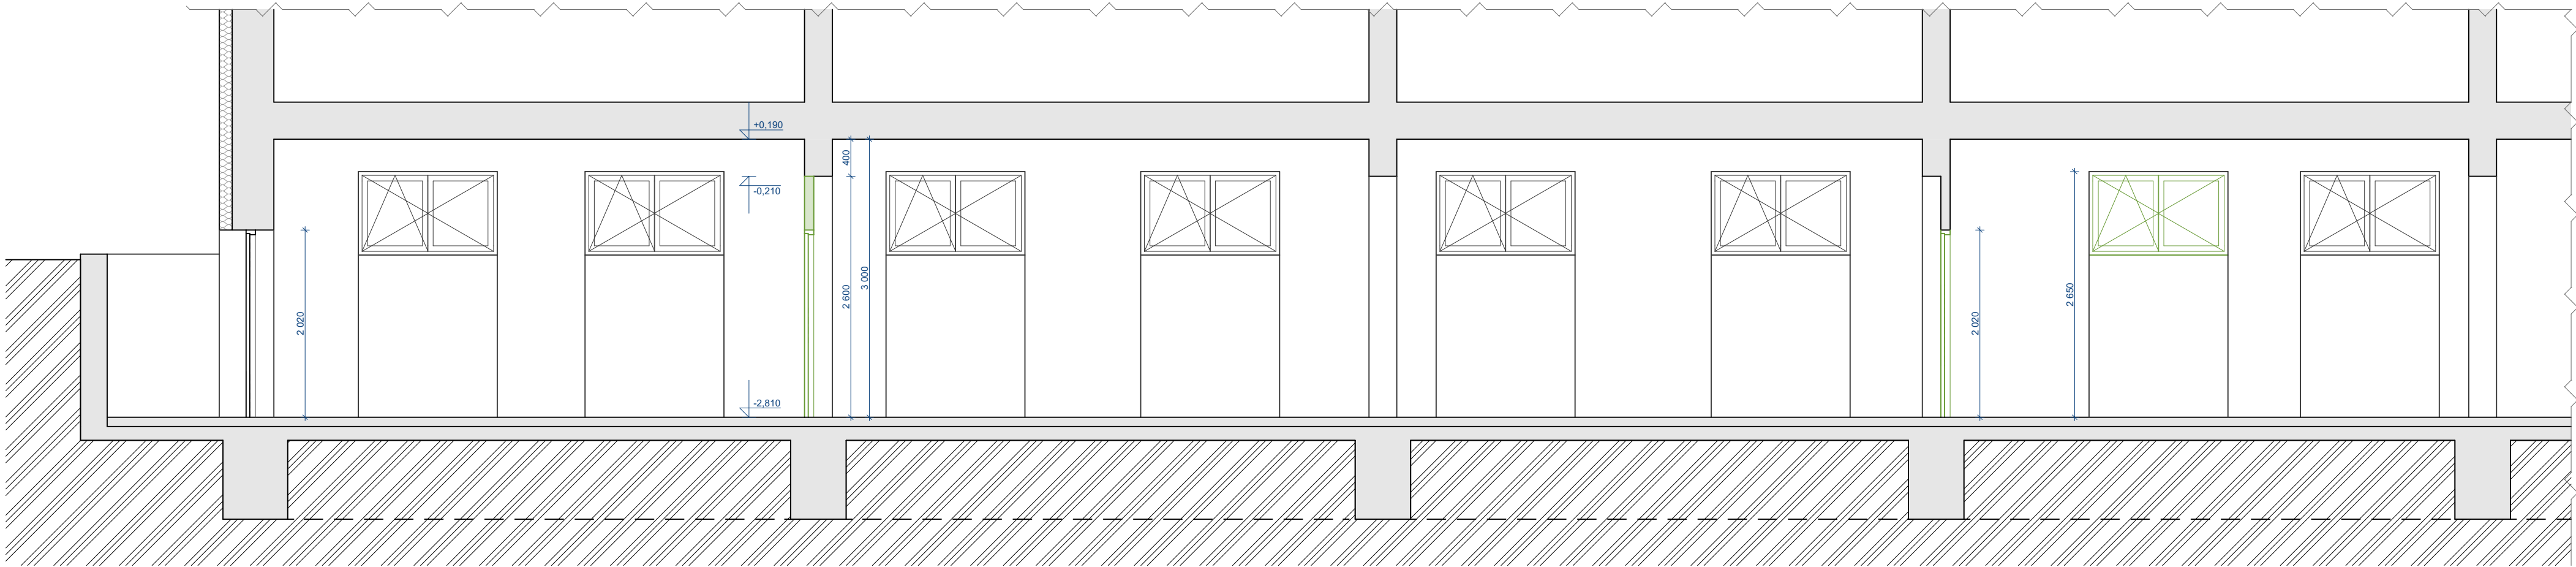


LEGENDA

- OBECNÉ STÁVAJÍCÍ STAVEBNÍ KONSTRUKCE BEZ BLÍŽŠÍHO URČENÍ
- BOURANÉ KONSTRUKCE
- NOVÉ KONSTRUKCE A ZAŘIZOVACÍ PŘEDMĚTY
- NOVÉ PŘÍČKY A VYZDÍVKY Z YTONGU NA LEPICÍ TMEL

Tento dokument používá ochrany dle zákona č. 121/2000 Sb. (Autorský zákon). Originál tohoto výkresu a návrh řešení na něm zobrazený je majetkem autora. Tento výkres nesmí být - vyjma zřejmého účelu, pro nějž byl pořízen - používán a žádným způsobem nerespektujícím ustanovení Autorského zákona nebo dohodu klienta a hlavního architekta (autora) poskytnut třetí osobě. Realizační dokumentaci vč. specifikací, detailů a statických posouzení nosných konstrukcí zpracuje dodavatel stavby a předloží autorskému dozoru k odsouhlasení. Veškeré rozměry nutno před započetím prací ověřit a zaměřit na stavbě! Veškeré materiály, povrchové úpravy, profílace a všechny detaily budou upřesněny a odsouhlaseny autorským dozorem na základě reálných vzorků předložených dodavatelem.

Projektant	Investor	Místo stavby	
Jan Hanousek Architekti Porážka 459/2 602 00, Brno - Trnitá info@janhanousek.cz +420 776 116 911	Střední odborná škola a střední odborné učiliště Vyškov Sochorova 552/15 Vyškov - Předměstí 682 01 Vyškov	Sochorova 552/15 Vyškov - Předměstí 682 01 Vyškov	
Autorizace	Zodpovědný projektant	Vypracoval	
Ing. arch. Jan Hanousek, č. autorizace 4651	Ing. arch. Jan Hanousek	Ing. arch. Jiří Šnerch	
Název projektu		Číslo paré	
REKONSTUKCE DÍLEN SOŠ VÝŠKOV			
Část projektové dokumentace	Stupeň		Datum
D.1.1 Architektonicko - stavební část	DSP		22.03.2021
Název výkresu	Měřítko výkresu		Číslo výkresu
Řezy podélné	1:50	D.1.1.3	

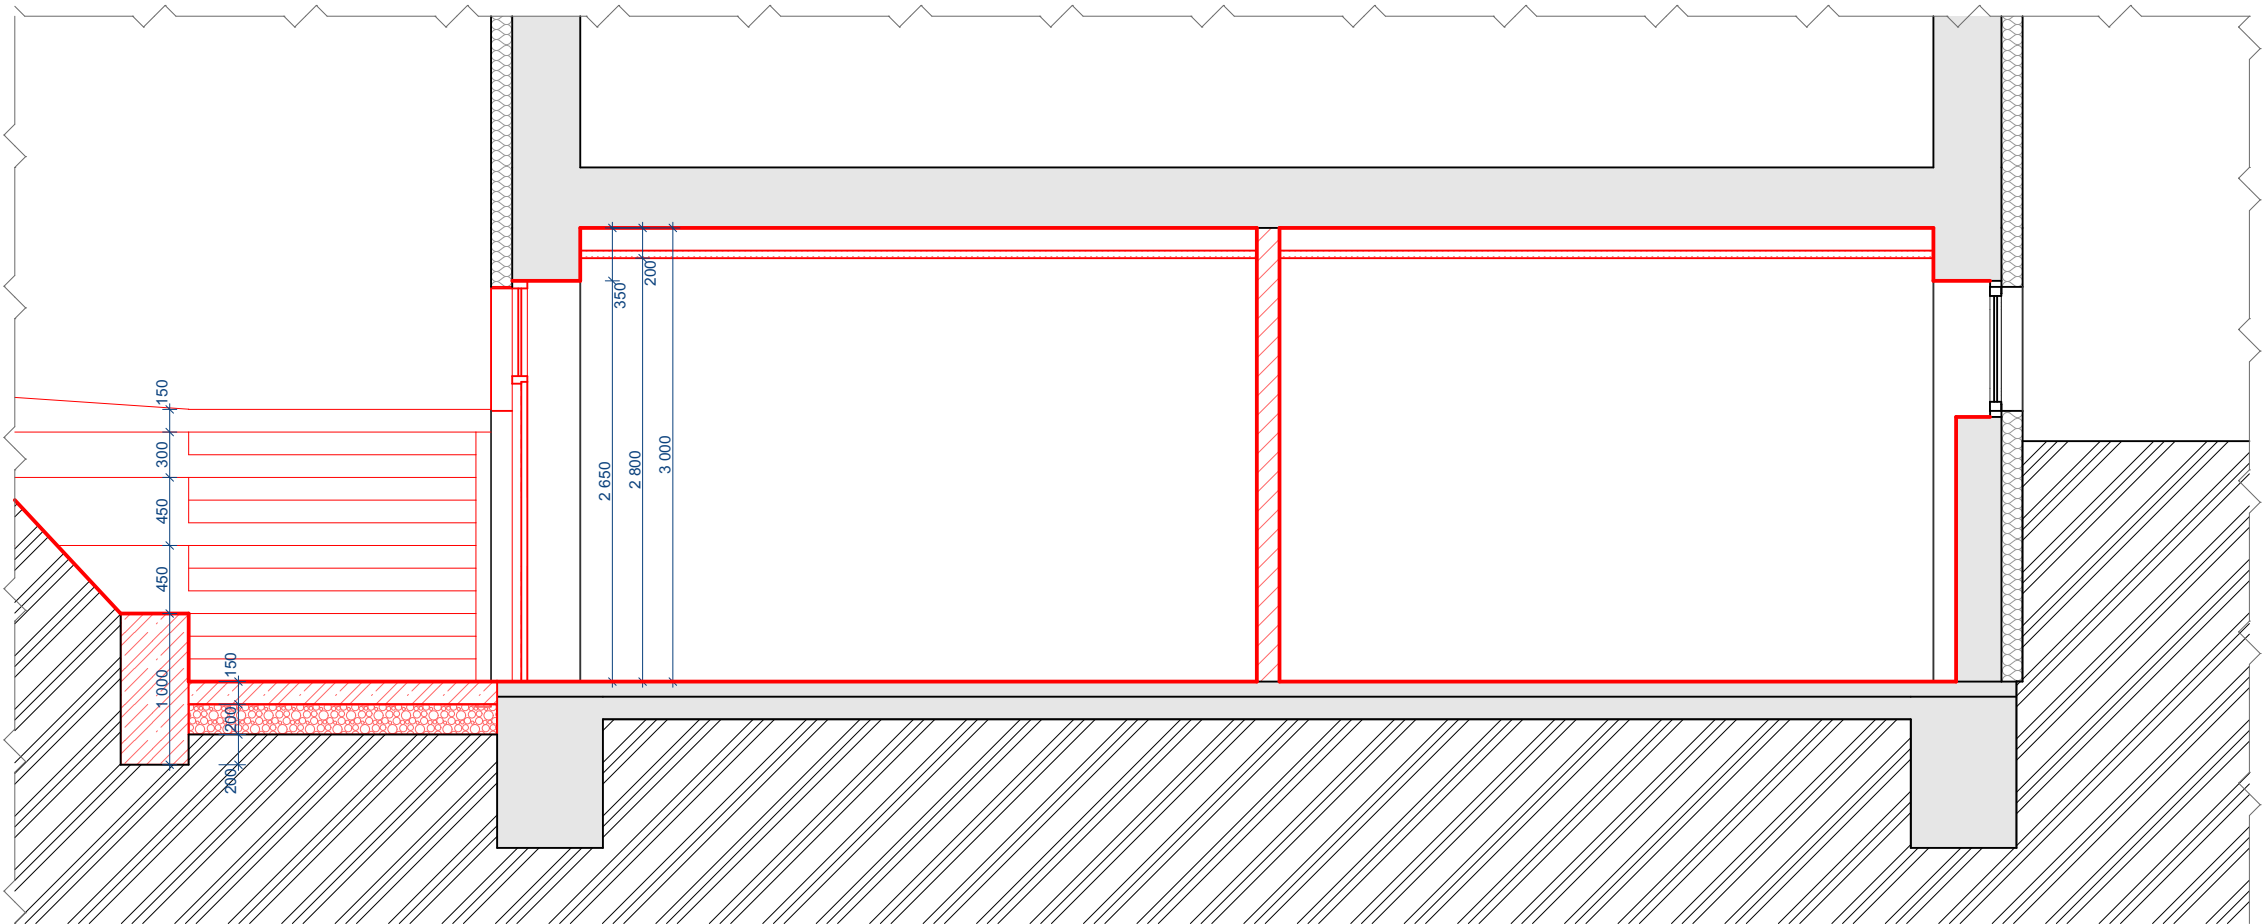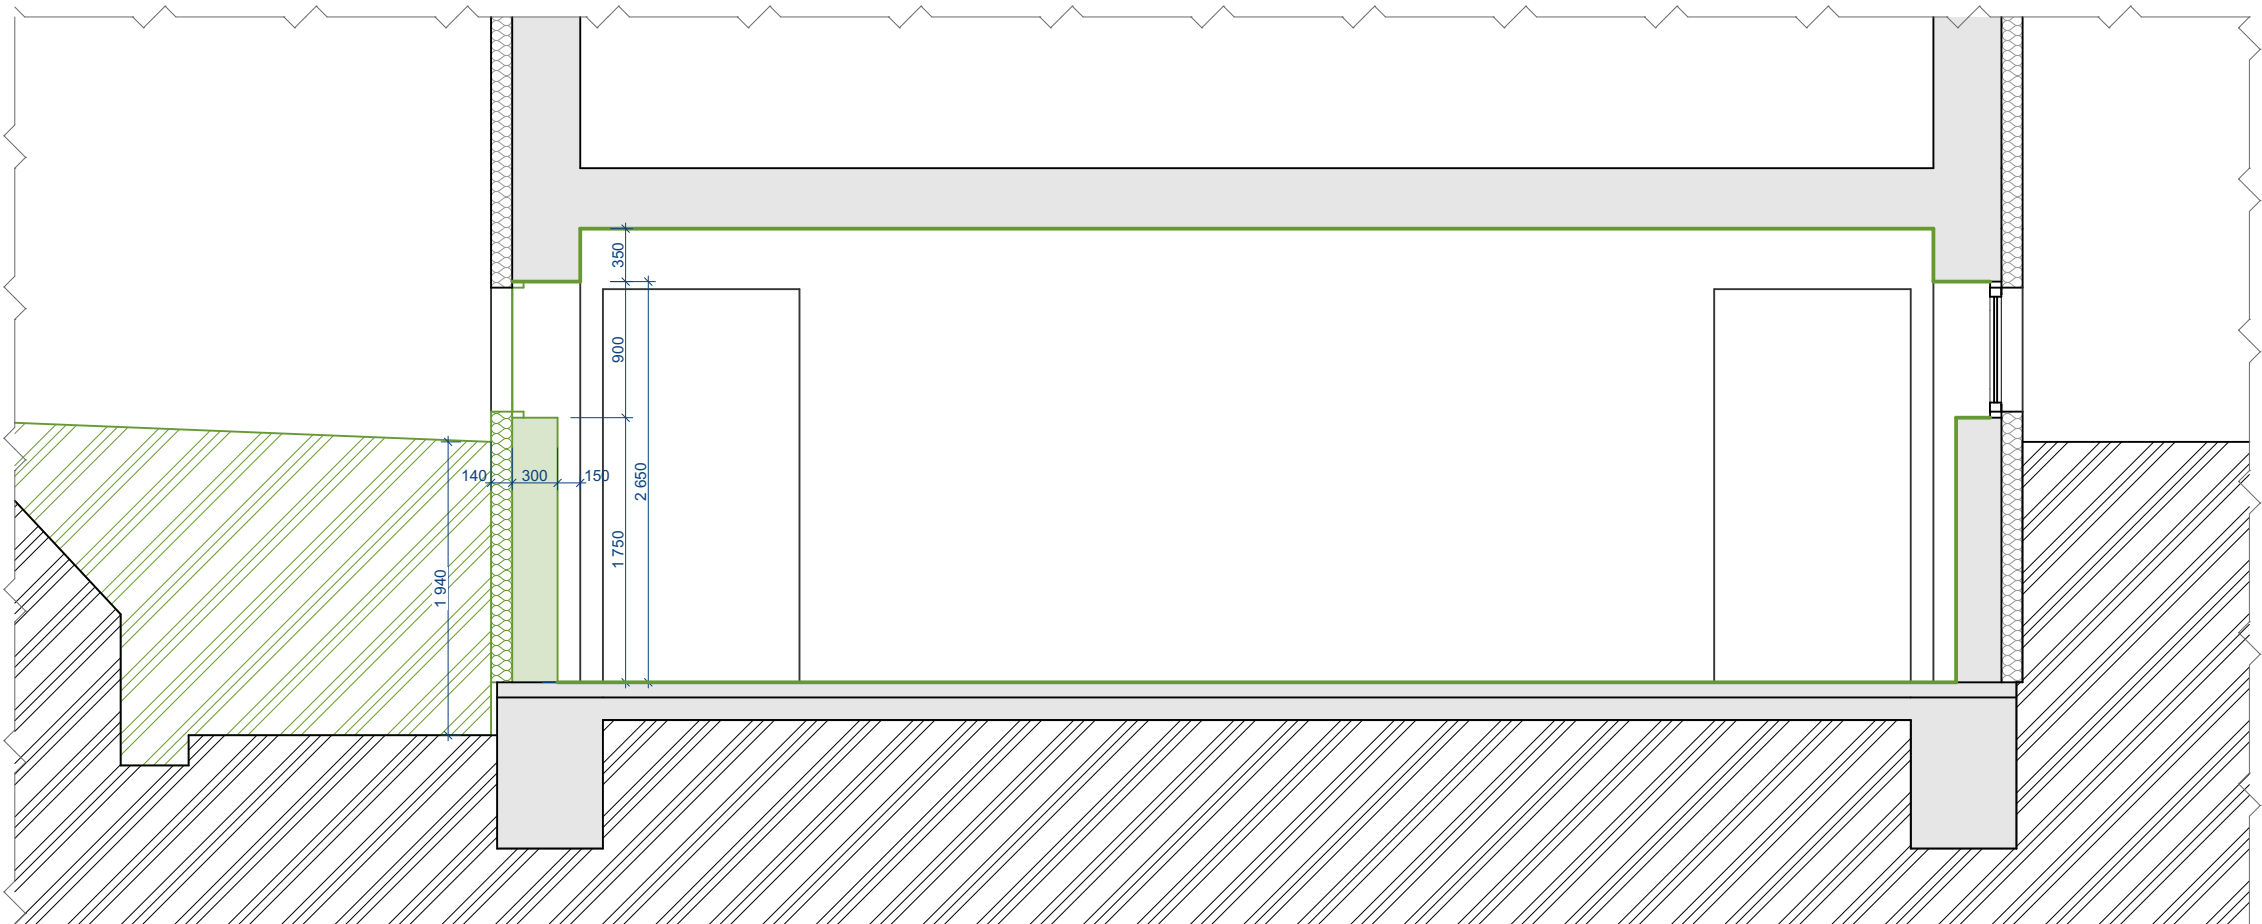


LEGENDA

- OBECNÉ STÁVAJÍCÍ STAVEBNÍ KONSTRUKCE BEZ BLIŽŠÍHO URČENÍ
- BOURANÉ KONSTRUKCE
- NOVÉ KONSTRUKCE A ZAŘIZOVACÍ PŘEDMĚTY
- NOVÉ PŘÍČKY A VYZDÍVKY Z YTONGU NA LEPIČÍ TMEL

Tento dokument požívá ochrany dle zákona č. 121/2000 Sb. (Autorský zákon). Originál tohoto výkresu a návrh řešení na něm zobrazený je majetkem autora. Tento výkres nesmí být - výjma zřejmého účelu, pro nějž byl pořízen - používán a žádným způsobem nerespektujícím ustanovení Autorského zákona nebo dohodu klienta a hlavního architekta (autora) poskytnut třetí osobě. Realizační dokumentaci vč. specifikací, detailů a statických posouzení nosných konstrukcí zpracuje dodavatel stavby a předloží autorskému dozoru k odsouhlasení. Veškeré rozměry nutno před započítím prací ověřit a zaměřit na stavbě! Veškeré materiály, povrchové úpravy, profílce a všechny detaily budou upřesněny a odsouhlaseny autorským dozorem na základě reálných vzorků předložených dodavatelem.

Projektant Jan Hanousek Architekti Porážka 459/2 602 00, Brno - Trnitá info@janhanousek.cz +420 776 116 911	JHA	Investor Střední odborná škola a střední odborné učiliště Vyškov Sochorova 552/15 Vyškov - Předměstí 682 01 Vyškov	Místo stavby Sochorova 552/15 Vyškov - Předměstí 682 01 Vyškov
Autorizace Ing. arch. Jan Hanousek, č. autorizace 4651	Zodpovědný projektant Ing. arch. Jan Hanousek	Vypracoval Ing. arch. Jiří Šnerch	
Název projektu REKONSTUKCE DÍLEN SOŠ VÝŠKOV	Číslo paré		
Část projektové dokumentace D.1.1 Architektonicko - stavební část			
Název výkresu Řezy příčné			
	Stupeň DSP	Datum 22.03.2021	
	Měřítko výkresu 1:50	Číslo výkresu D.1.1.4	

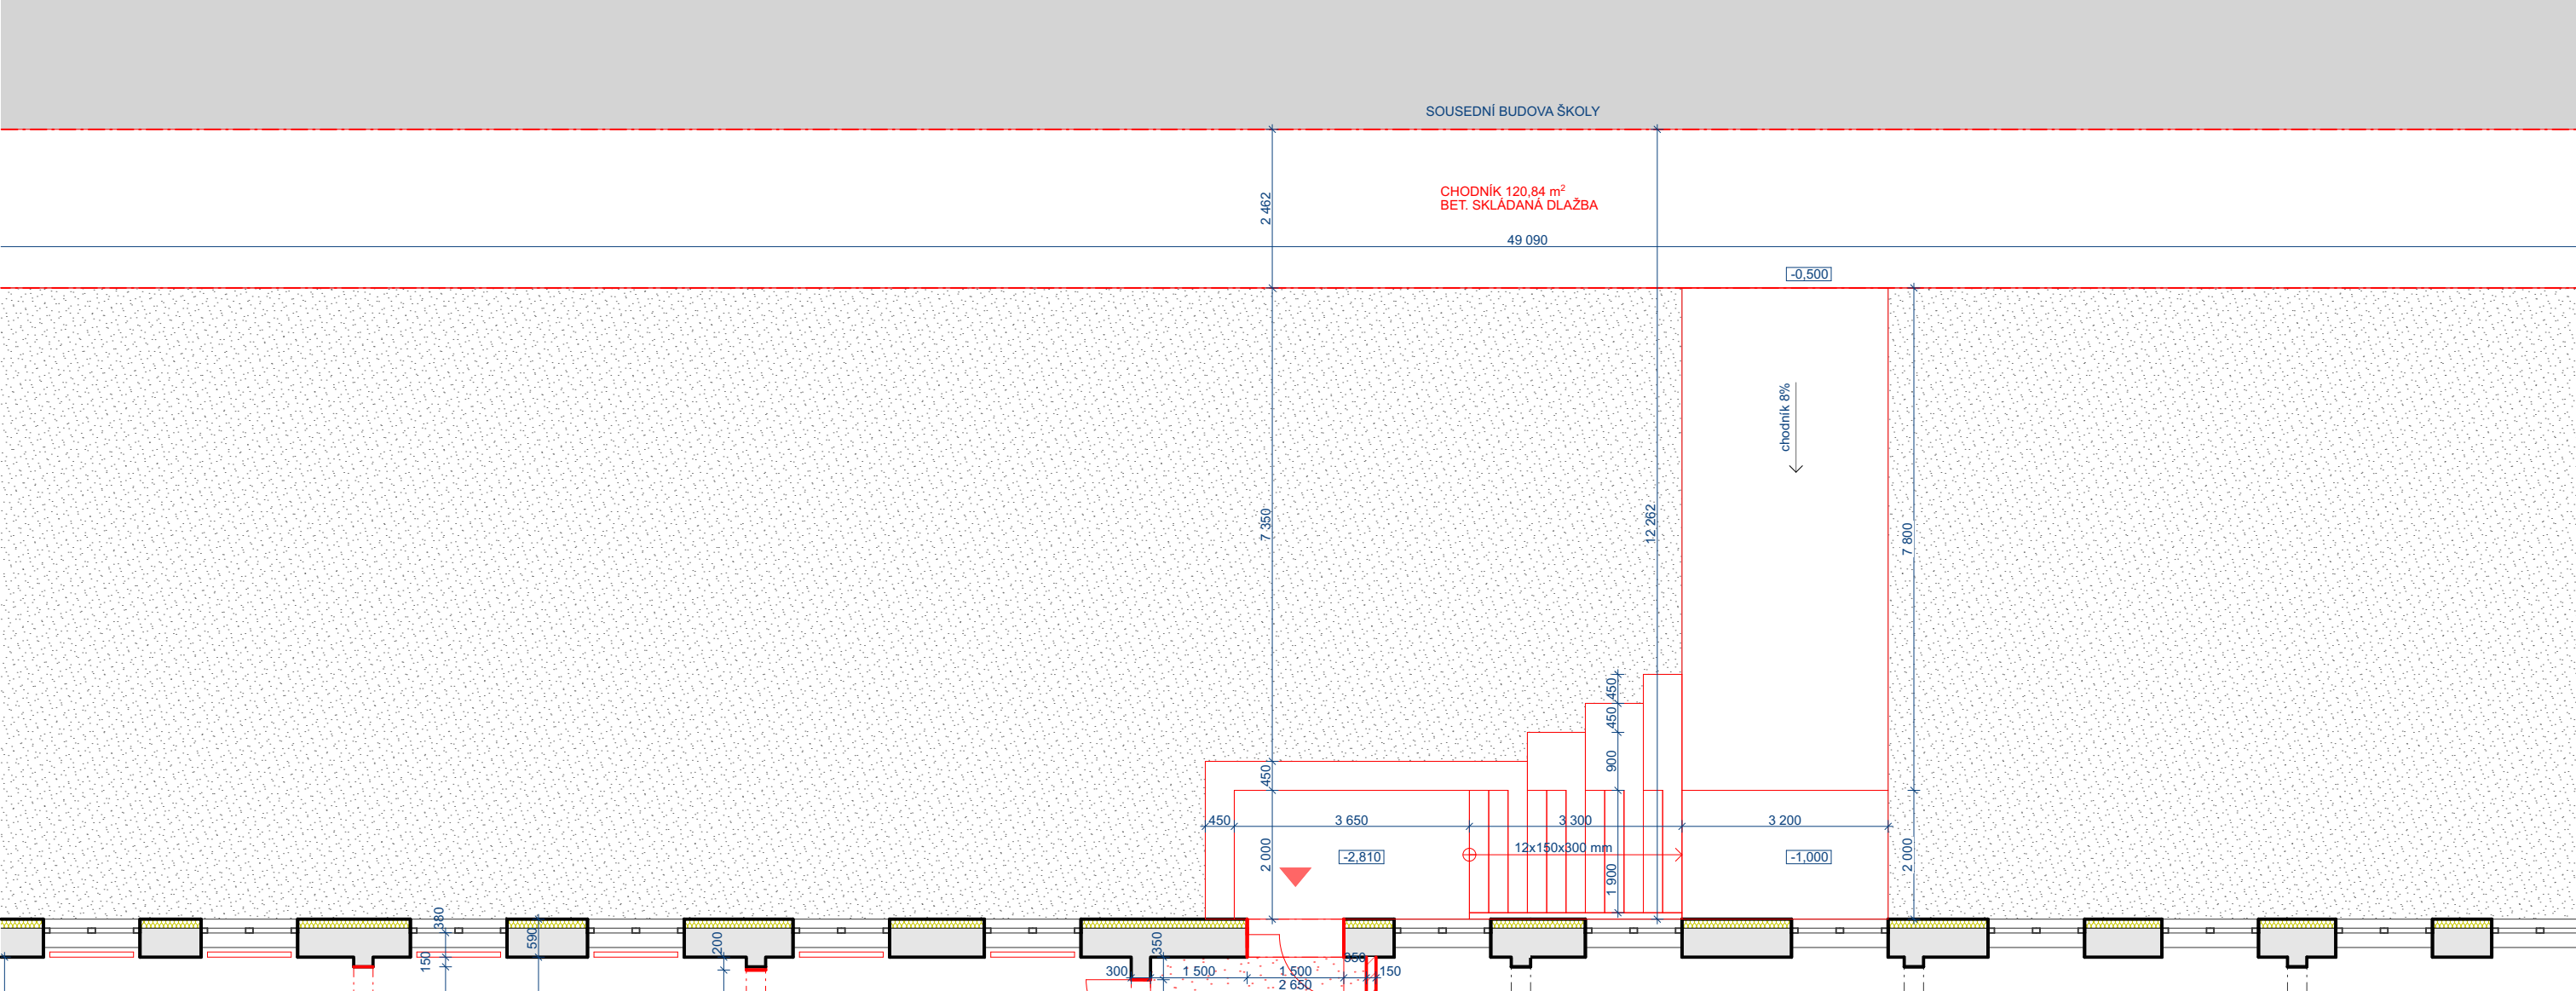

SKLADBY


P 1	EXTERIÉROVÝ POVRCH (schodiště)	350 mm
	drásaný beton + KARI síť 150/150/8	150 mm
	zhutněné štěrkové lože (0,2MPa), fr. 0/32	200 mm
	rostlý terén	-

POZNÁMKY


- SOUČÁSTÍ EXTERIÉROVÝCH ÚPRAV BUDE ODKOPÁNÍ STÁVAJÍCÍ ZEMINY SVAHOVÁNÍM, VYTVOŘENÍ SCHODIŠTĚ S POBYTOVÝMI STUPNI Z HLAZENHO BETONU A CHODNÍKU Z DRÁSANÉHO BETONU
- PODIUM JE Z DŘEVĚNÝCH PALUBEK NA TERČE NA ŠTĚRKOVÉ LOŽE
- SOUČÁSTÍ JE VÝSADBA 8 LISTNATÝCH STROMŮ
- PRO CHODNÍČEK BUDE VYTVOŘENA OPĚRNÁ ZÍDKA V. 1 M

Tento dokument požívá ochrany dle zákona č. 121/2000 Sb. (Autorský zákon). Originál tohoto výkresu a návrh řešení na něm zobrazený je majetkem autora. Tento výkres nesmí být - vyjma zřejmého účelu, pro nějž byl pořízen - používán a žádným způsobem nerespektujícím ustanovení Autorského zákona nebo dohodu klienta a hlavního architekta (autora) poskytnut třetí osobě. Realizační dokumentaci vč. specifikací, detailů a statických posouzení nosných konstrukcí zpracuje dodavatel stavby a předloží autorskému dozoru k odsouhlasení. Veškeré rozměry nutno před započítím prací ověřit a zaměřit na stavbě! Veškeré materiály, povrchové úpravy, profilace a všechny detaily budou upřesněny a odsouhlaseny autorským dozorem na základě reálných vzorků předložených dodavatelem.

Projektant		Investor	Místo stavby
Jan Hanousek Architekti Porážka 459/2 602 00, Brno - Trnitá info@janhanousek.cz +420 776 116 911		Střední odborná škola a střední odborné učiliště Vyškov Sochorova 552/15 Vyškov - Předměstí 682 01 Vyškov	Sochorova 552/15 Vyškov - Předměstí 682 01 Vyškov
Autorizace	Zodpovědný projektant	Vypracoval	
Ing. arch. Jan Hanousek, č. autorizace 4651	Ing. arch. Jan Hanousek	Ing. arch. Jiří Šnerch	
Název projektu			Číslo paré
REKONSTUKCE DÍLEN SOŠ VYŠKOV			
Část projektové dokumentace	Stupeň	Datum	
D.1.1 Architektonicko - stavební část	DSP	22.03.2021	
Název výkresu	Měřítko výkresu	Číslo výkresu	
Exteriérové povrchy	1:100	D.1.1.5	

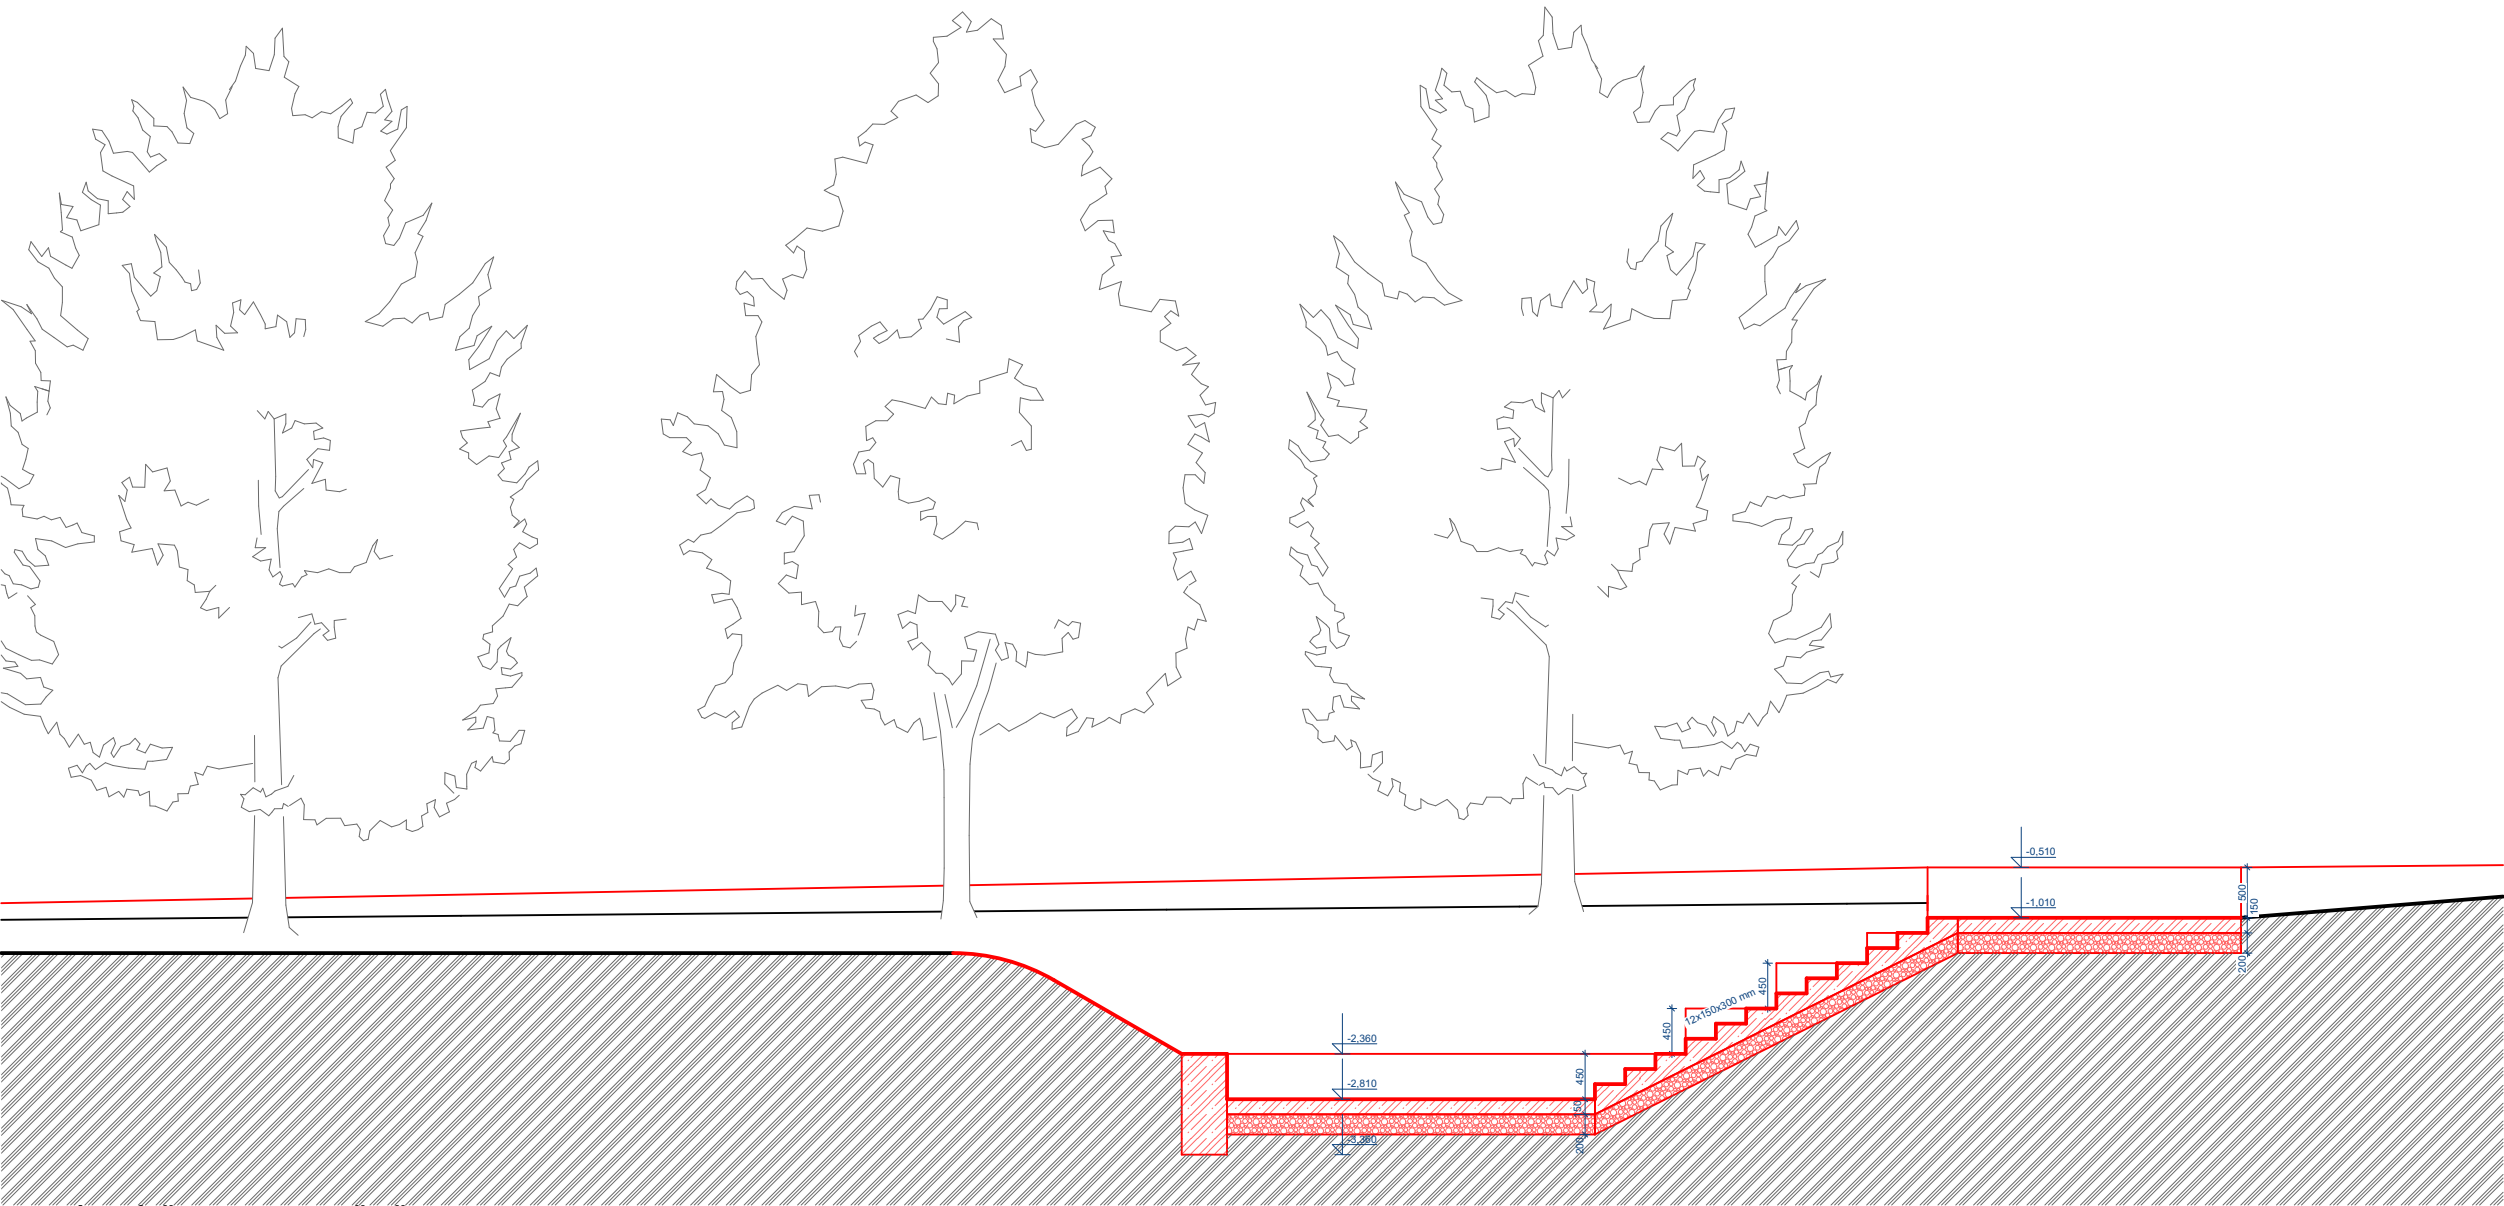

PODÉLNÝ ŘEZ SCHODIŠTĚM

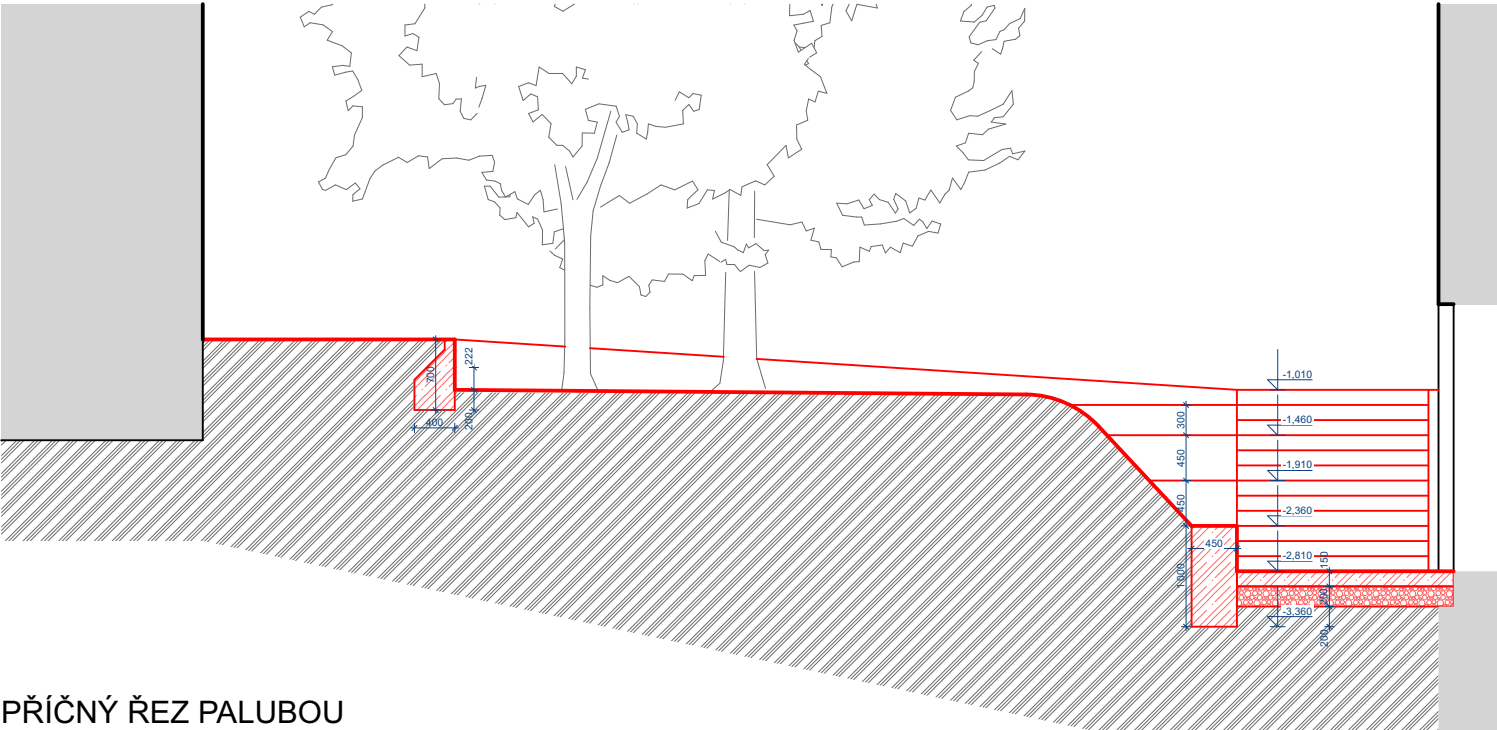

PŘÍČNÝ ŘEZ PALUBOU

Tento dokument požívá ochrany dle zákona č. 121/2000 Sb. (Autorský zákon). Originál tohoto výkresu a návrh řešení na něm zobrazený je majetkem autora. Tento výkres nesmí být - vyjma zřejmého účelu, pro nějž byl pořízen - používán a žádným způsobem nerespektujícím ustanovení Autorského zákona nebo dohodu klienta a hlavního architekta (autora) poskytnut třetí osobě. Realizační dokumentaci vč. specifikací, detailů a statických posouzení nosných konstrukcí zpracuje dodavatel stavby a předloží autorskému dozoru k odsouhlasení. Veškeré rozměry nutno před započetím prací ověřit a zaměřit na stavbě! Veškeré materiály, povrchové úpravy, profílace a všechny detaily budou upřesněny a odsouhlaseny autorským dozorem na základě reálných vzorků předložených dodavatelem.

Projektant Jan Hanousek Architekti Porážka 459/2 602 00, Brno - Trnitá info@janhanousek.cz +420 776 116 911				Investor Střední odborná škola a střední odborné učiliště Vyškov Sochorova 552/15 Vyškov - Předměstí 682 01 Vyškov		Místo stavby Sochorova 552/15 Vyškov - Předměstí 682 01 Vyškov			
Autorizace Ing. arch. Jan Hanousek, č. autorizace 4651				Zodpovědný projektant Ing. arch. Jan Hanousek		Vypracoval Ing. arch. Jiří Šnerch			
Název projektu REKONSTUKCE DÍLEN SOŠ VYŠKOV						Číslo paré			
Část projektové dokumentace D.1.1 Architektonicko - stavební část				Stupeň DSP				Datum 22.03.2021	
Název výkresu Exteriérové povrchy				Měřítko výkresu 1:75				Číslo výkresu D.1.1.6	