

DOMOV PRO SENIORY - HUSTOPEČE

4.NP (1:100) - SCHÉMA

POZNÁMKA: SOUČÁSTÍ DODÁVKY INTERIÉRU JSOU POUZE PRVKY UVEDENÉ V SOUPISU PRACÍ

Legenda místností				
Číslo	Jméno	Plocha [m²]	Výška [m]	Výška sv. [m]
4.01	NÁHRADNÍ ZDROJ EL.	15.22		
4.02	SKLAD ZAHRADY	4.42	2.89	2.50
4.03	WC	4.96	2.89	
4.04	CHODBA	43.87	3.34	2.50/2.25/2.95
4.05	KUŘÁRNA	13.48	2.89	2.35
4.06	STROJOVNA VZT	15.94	3.34	3.28
4.07	SCHODIŠTĚ	13.25		
4.08	VÝTAHOVÁ ŠACHTA V1			
4.09	VÝTAHOVÁ ŠACHTA V2			
4.10	STŘEŠNÍ TERASA	55.55		
4.S1	INSTALAČNÍ ŠACHTA			
4.S2	INSTALAČNÍ ŠACHTA			
4.S3	INSTALAČNÍ ŠACHTA			

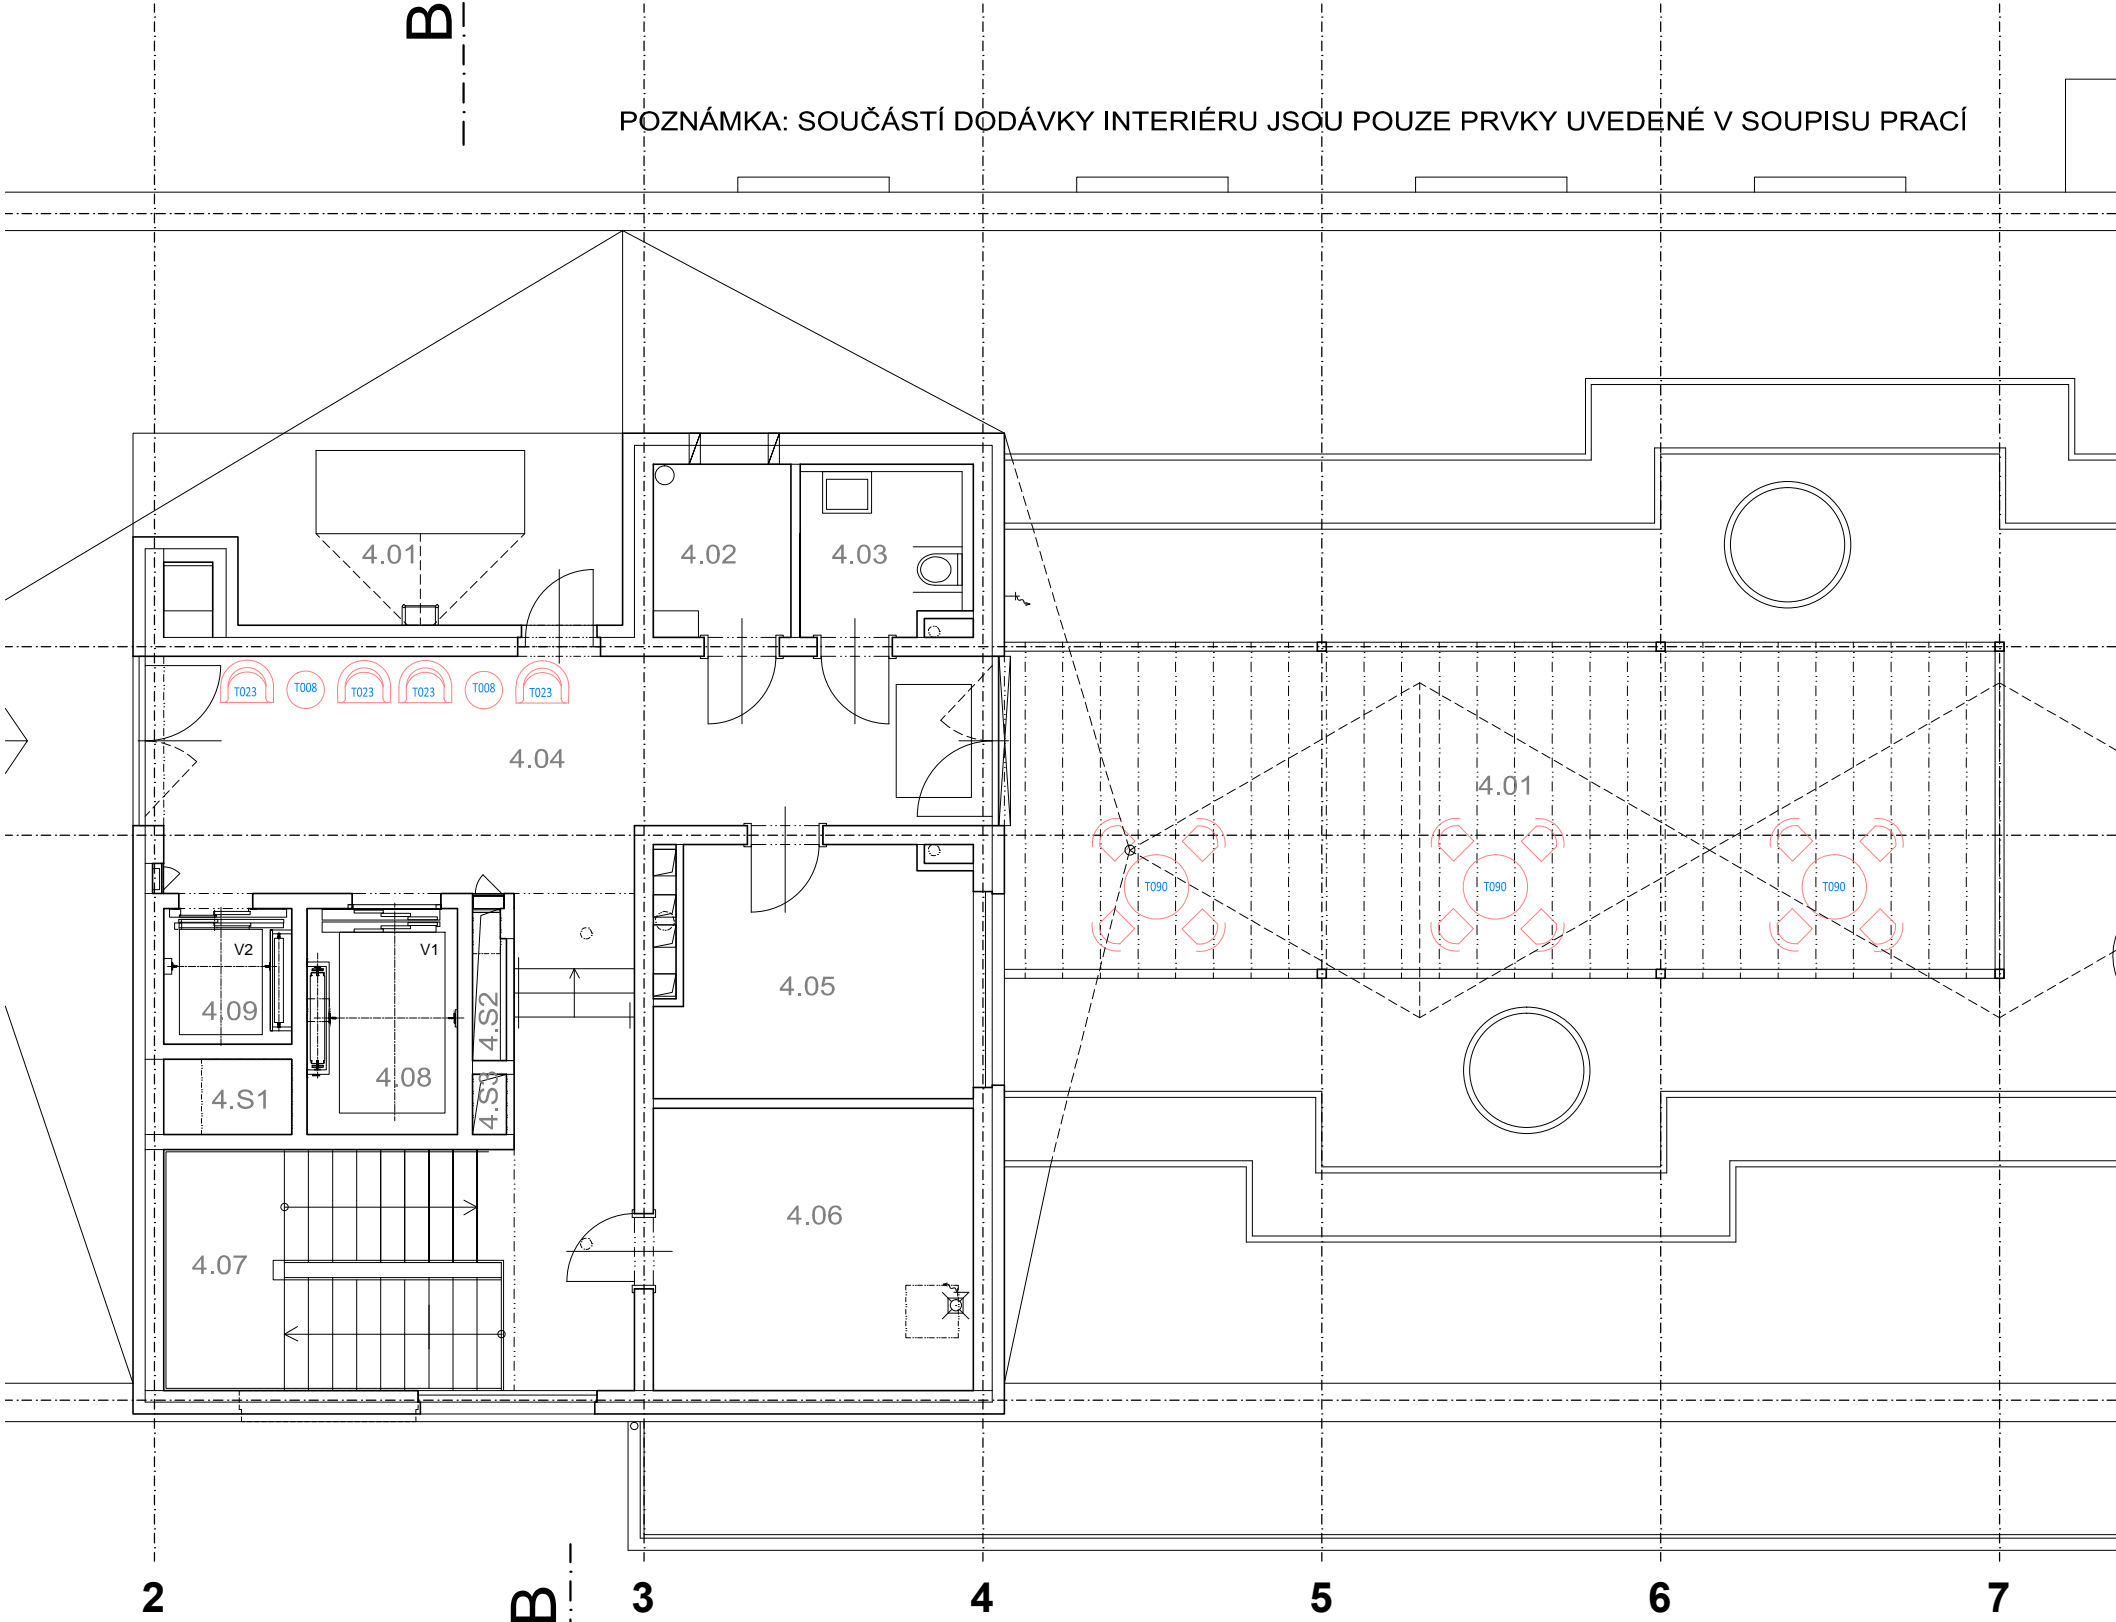


Schéma orientace objektu

