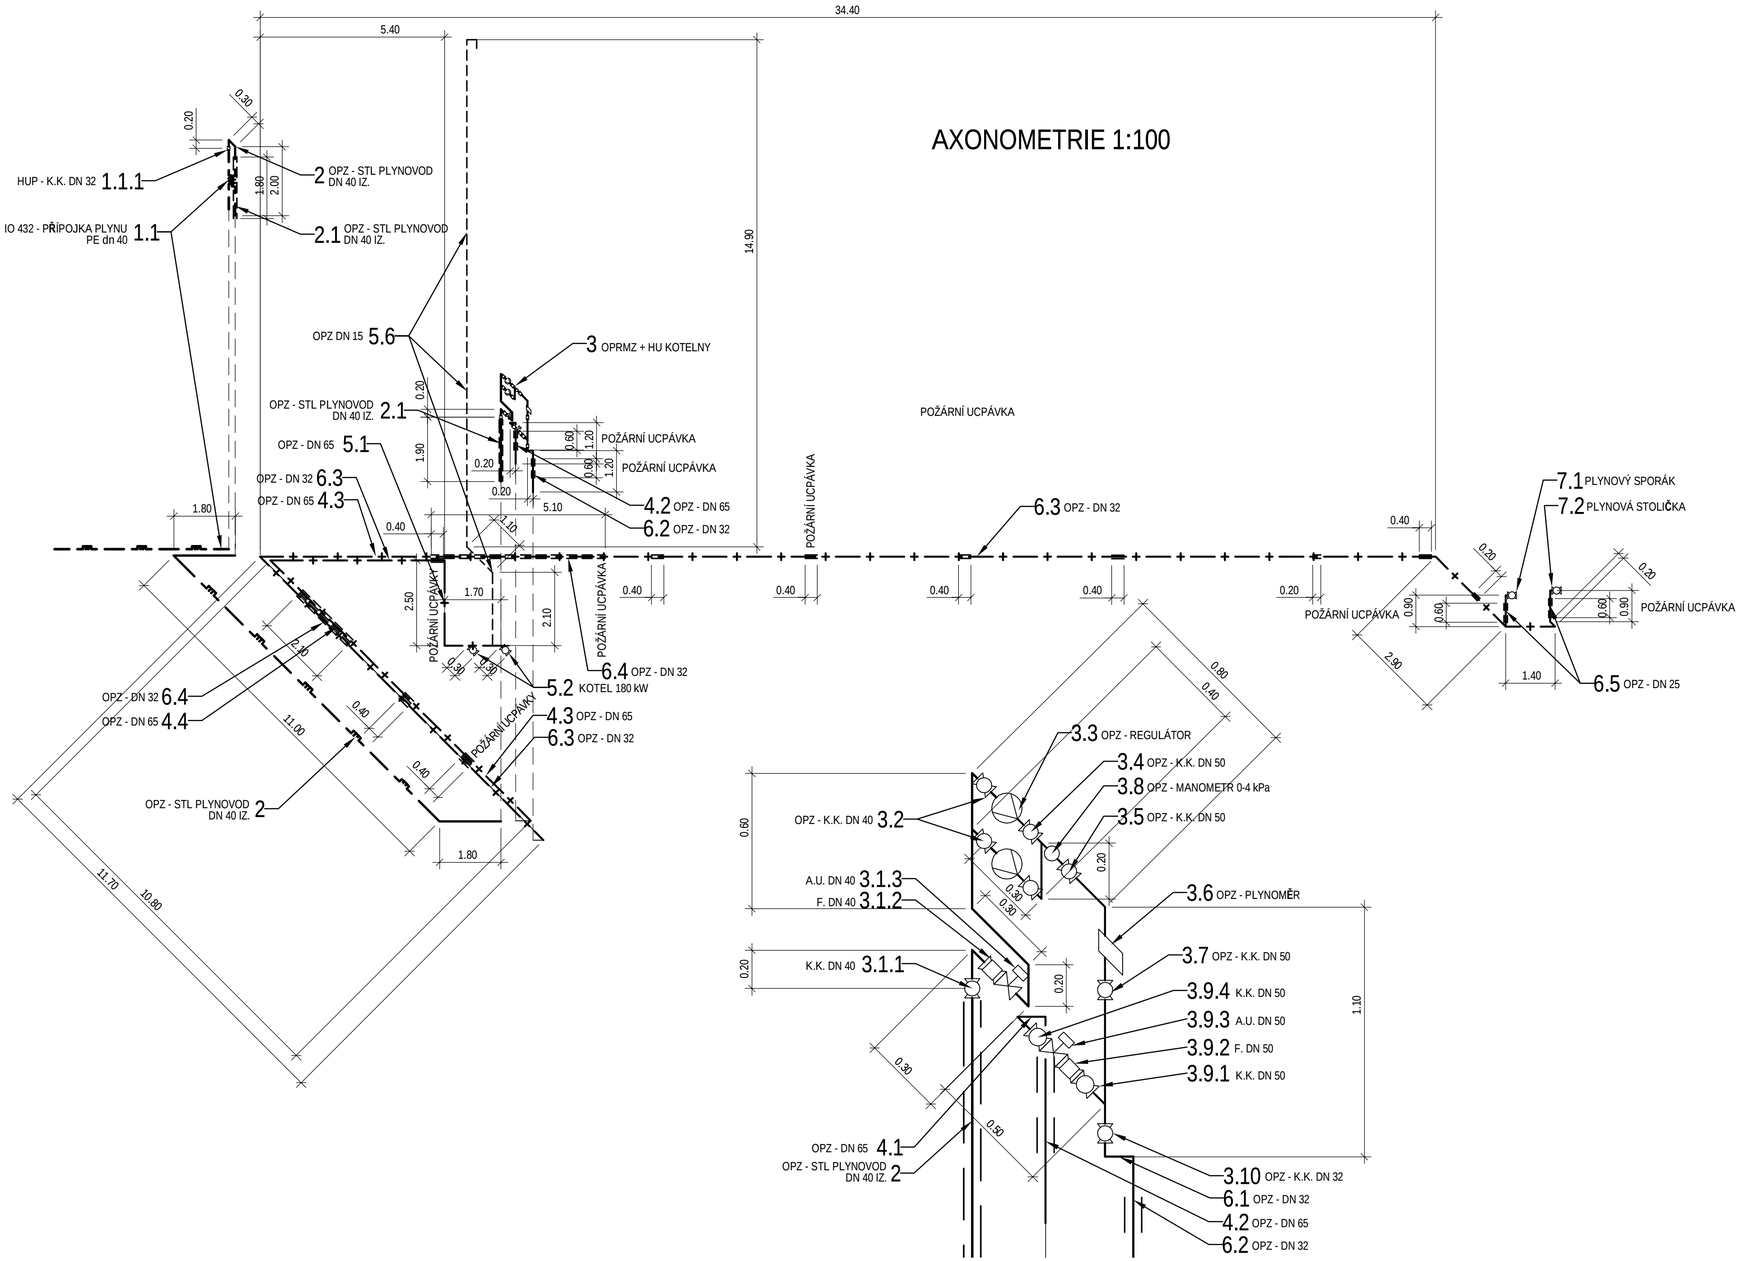

DETAIL SKŘÍNĚ REGULACE TLAKU PLYNU A MĚŘENÍ

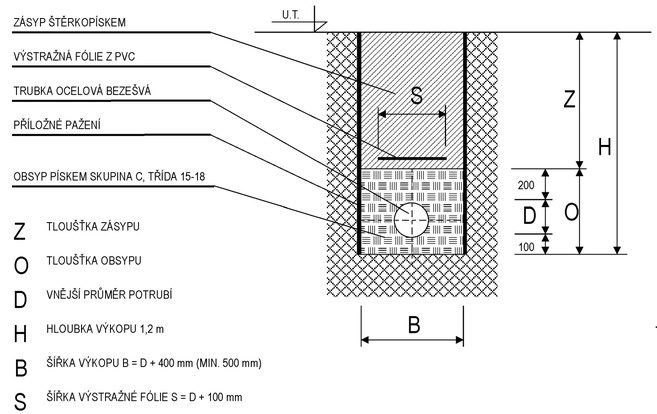

VZOROVÉ ULOŽENÍ PLYNOVODU V ZEMI

„Pokud je v tomto dokumentu uveden název výrobku, jedná se pouze o specifikaci požadovaného standardu, který musí být dodržen. Je tedy možno použít výrobek s jiným názvem a označením, který zaručeně splní požadovaný standard."

DETAILNÍ POPIS POLOŽEK V TZ

VPÚ DECO PRAHA a.s.
PODBABSKÁ 20, 160 00 PRAHA 6
ČÍSLO ZAKÁZKY 2–0274–02/40
Ing.V.Pospíšil

		DATUM	PODPIS

objednatel

Jihomoravský kraj
Žerotínovo nám. 3/5, 601 82 Brno
IČ 67981801

Zhotovitel dokumentace

MORAVIA CONSULT Olomouc a.s.
LEGIONÁŘSKÁ 1085/8, 779 00 Olomouc
tel.: 420 585 570 444
fax: +420 585 570 412
ČD (950) 5291 , 5388
e-mail: moravia@moravia.cz
http: // www.moravia.cz

PROJEKTOVÁ, INŽENÝRSKÁ A KONZULTAČNÍ ORGANIZACE
DESIGN, ENGINEERING AND CONSULTING ORGANIZATION
VPÚ DECO PRAHA a.s.
Podbabská 1014/20, 160 00 Praha 6
tel.: 420 220 188 301
IČ 60193280
e-mail: vpupraha@vpupraha.cz

Bpv ± 0,000=199,60 m n.m. Bpv

PROJEKTOVÁ, INŽENÝRSKÁ A KONZULTAČNÍ ORGANIZACE

PROJEKTANT	VYPRACOVAL	KONTROLA	HIP
Věra Váňová	Váňová,Němeček	Věra Váňová	Ing.V.Pospíšil

Věra Váňová
Pecerady 127/E, 277 41 Týnec n.Sázavou
mobil:608216127
e-mail hamacek@volny.cz
PROJEKTOVÝ ATELIÉR

AKCE
DOMOV PRO SENIORY HUSTOPEČE

S001 Domov pro seniory
1.8 – Plynová zařízení

OBSAH PŘÍLOHY
Axonometrie

ČÍSLO ZAKÁZKY	15VA–BB
DOKUMENTACE	DPS/DZS
MĚŘÍTKO	1:100,NENÍ
DATUM	11.2015
POČET FORMÁTŮ	8 x A4

ČÍSLO KOPIE | ČÁST D | ČÍSLO PŘÍLOHY 05
KÓD DSH_DPS_D_01_18_05_AXO

DOKUMENTACI LZE UŽÍVAT POUZE VE SMYSLU PŘÍSLUŠNÉ SMLOUVY O DÍLO. VÝKRES, Č JEHO ČÁST, MŮŽE BÝT KOPÍROVÁN NEBO JINÝM ZPŮSOBEM ROZŠIŘOVÁN POUZE PO NAŠEM PŘEDCHOZÍM SOUHLASU