


PODÉLNÝ PROFIL KOMUNIKACE M1:500/500

DRUH POVRCHU ÚZEMÍ: KOMUNIKACE  
KATASTRALNÍ ÚZEMÍ: ÚJEZD U TIŠNOVA  
KRAJ: JIHMORAVSKÝ  
OKRES: BLANSKO

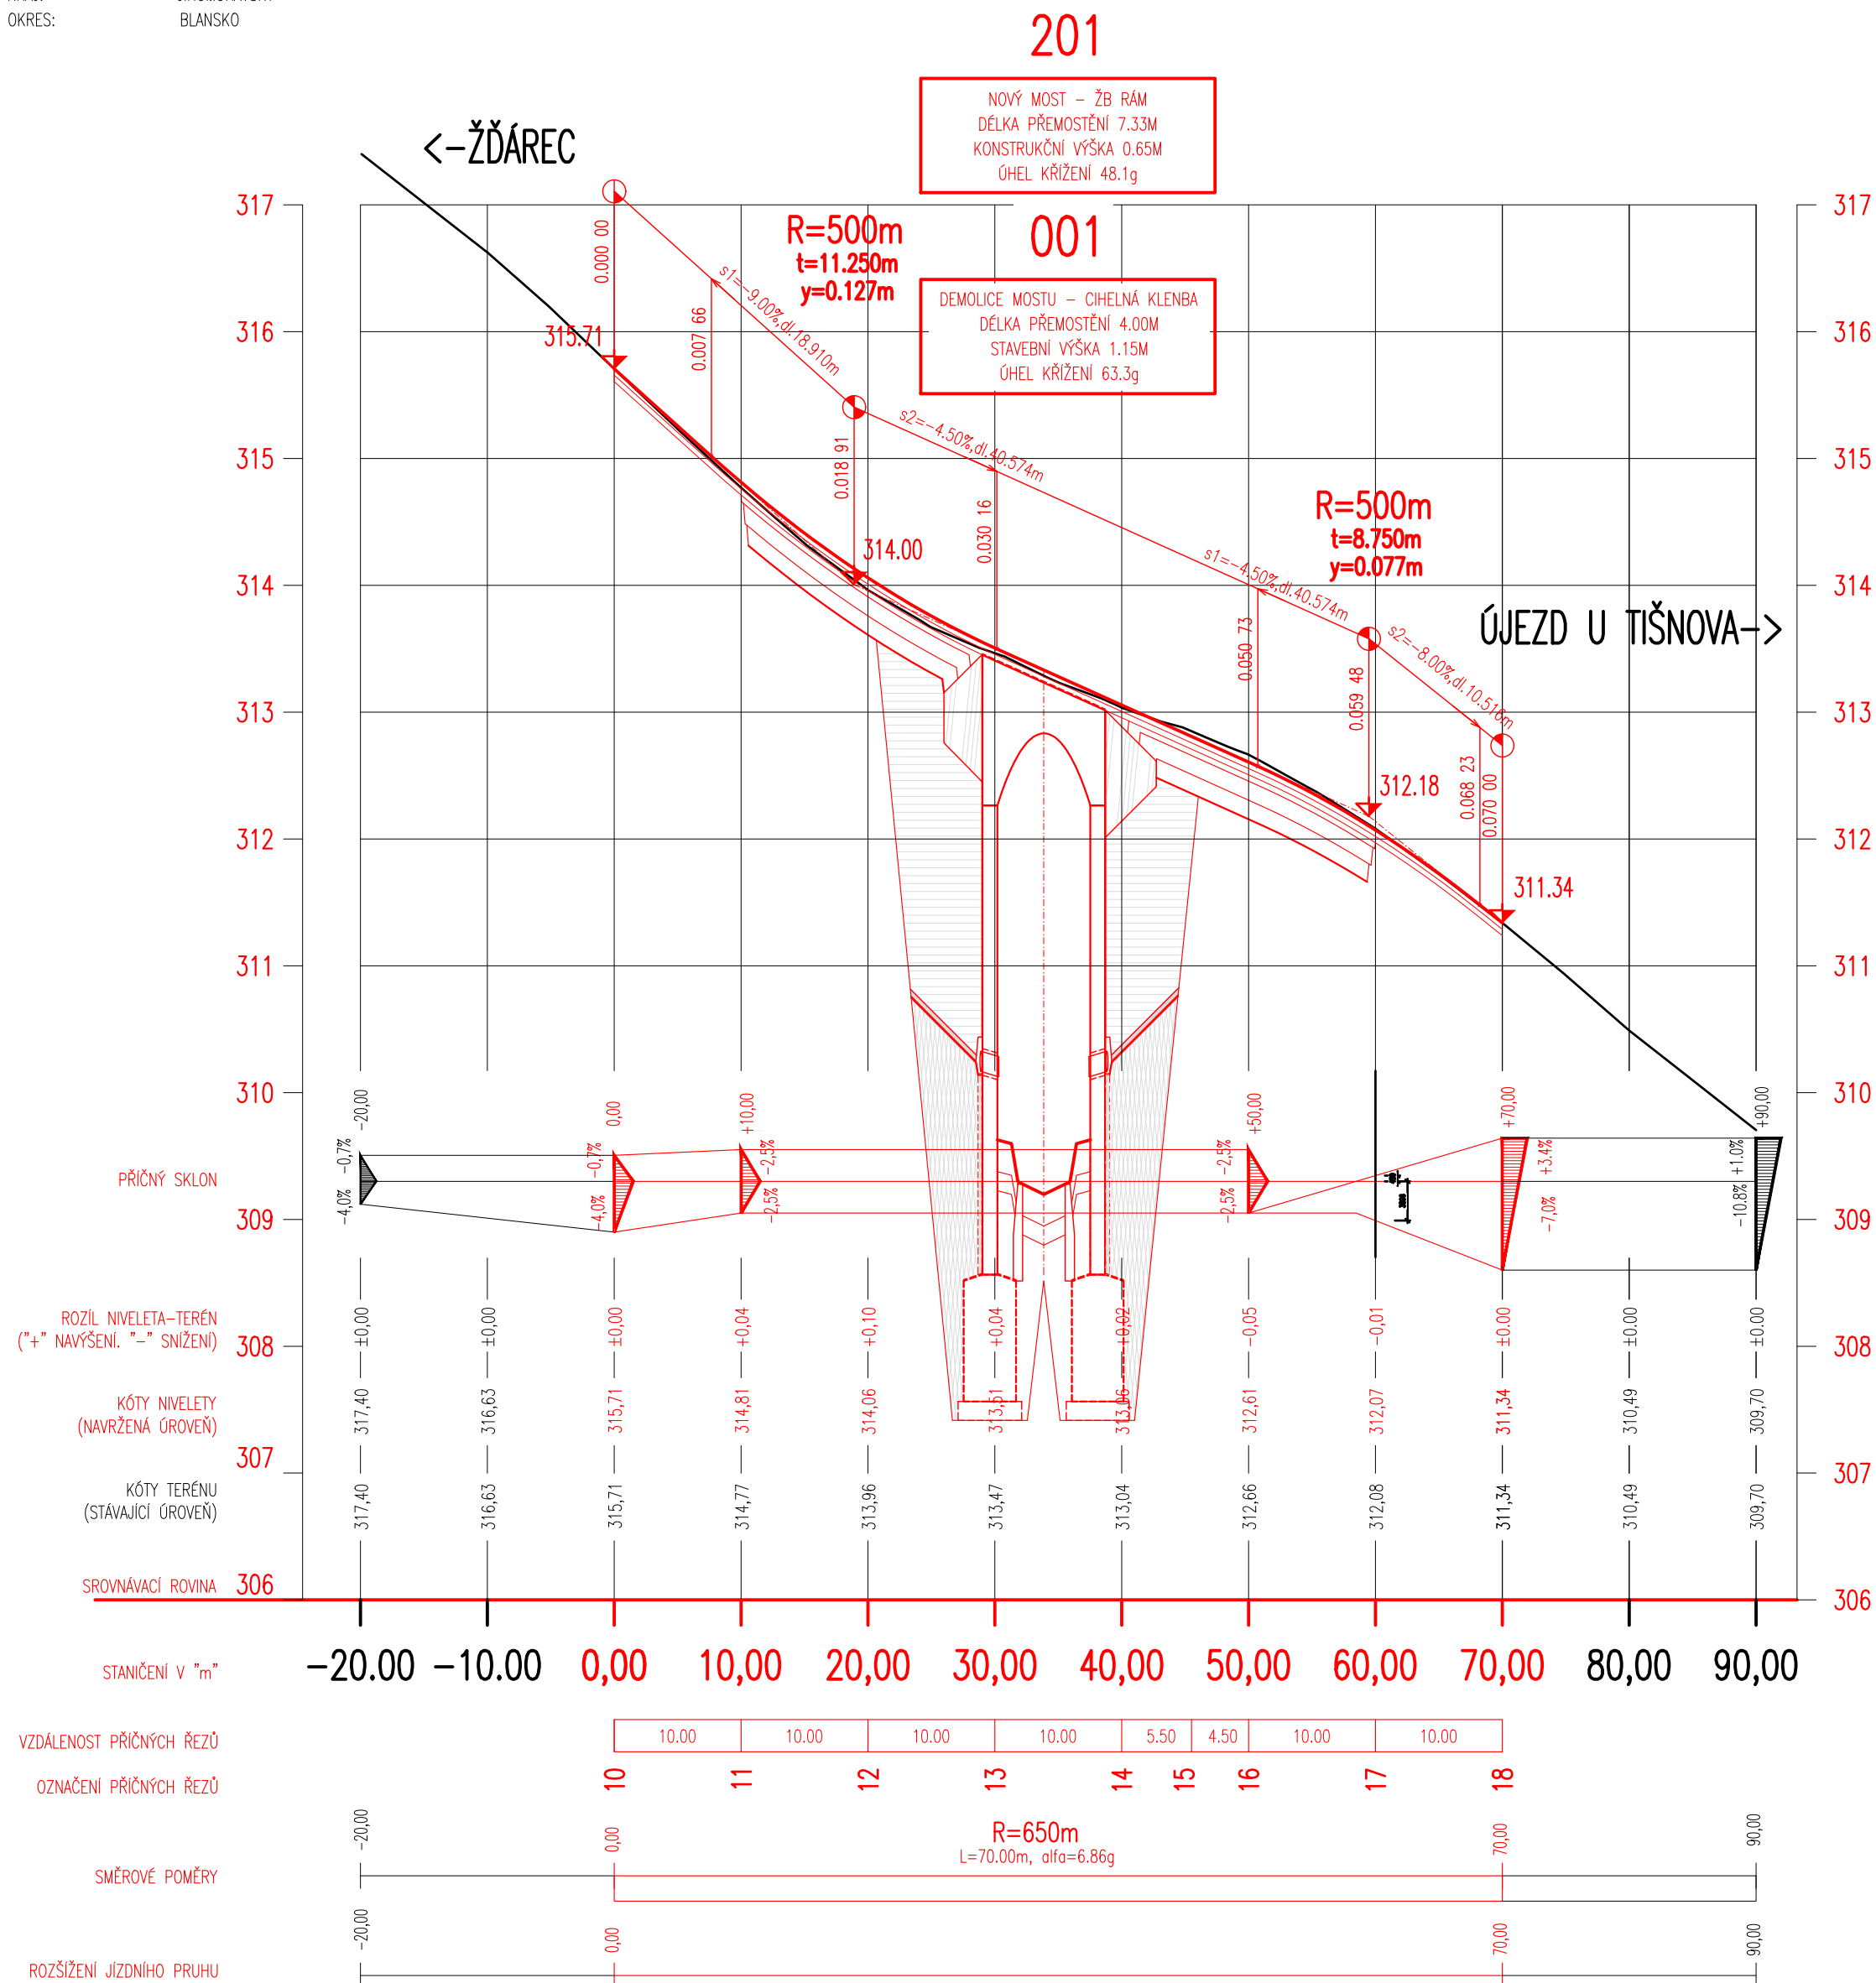

SO 101 - KOMUNIKACE

D.1

Souřadnicový systém: S - JTSK  
Výškový systém: Bpv

PDPS

Zhotovitel:	RD SÚS JmK - PK OSSENDORF+Linio Plan+Rušar mosty
	Vedoucí konsorcia: PK OSSENDORF s.r.o.
Číslo smlouvy objednatele:	782/2018

Hlavní projektant:	Ing. Květoslav RUŠAR		
Zodpovědný projektant:	Ing. Jaromír RUŠAR		
Vypracoval:	Ing. Jaroslav BABÁČEK		
Kontroloval:	Ing. Radoslav Holý		
Kraj:	Jihomoravský	Datum:	05 / 2021
Zadavatel:	Správa a údržba silnic Jihomoravského kraje, p.o., Žerotínovo náměstí 449/3, 602 00 Brno	Formát:	3x A4+
Název akce:	II/389 ÚJEZD U TIŠNOVA, MOST EV.Č. 389-001	Měřítko:	1:500/50
		Účel:	PDPS
		Čís.zakáz.:	07-2021
		Archivní čís.:	27 - 2019
Název výkresu:	PODÉLNÝ PROFIL KOMUNIKACE	Čís.soupravy:	Čís. výkresu:
			3