

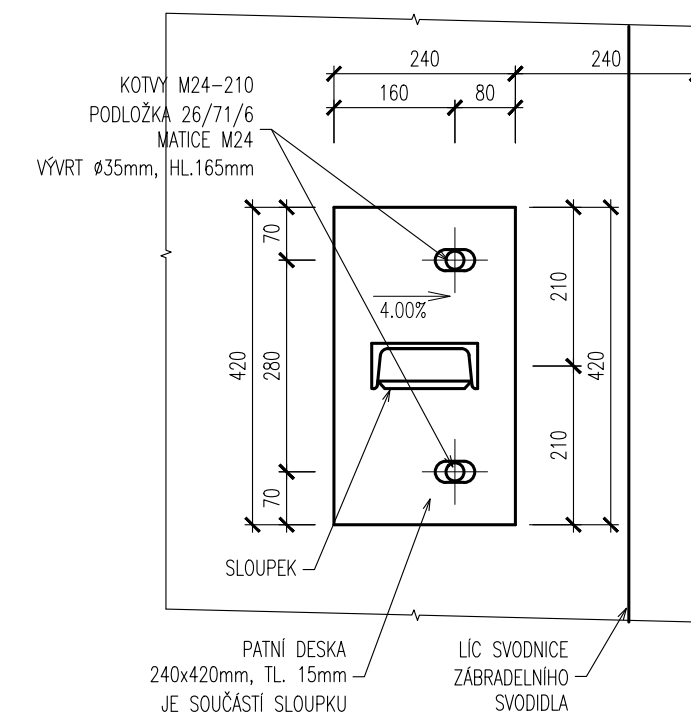
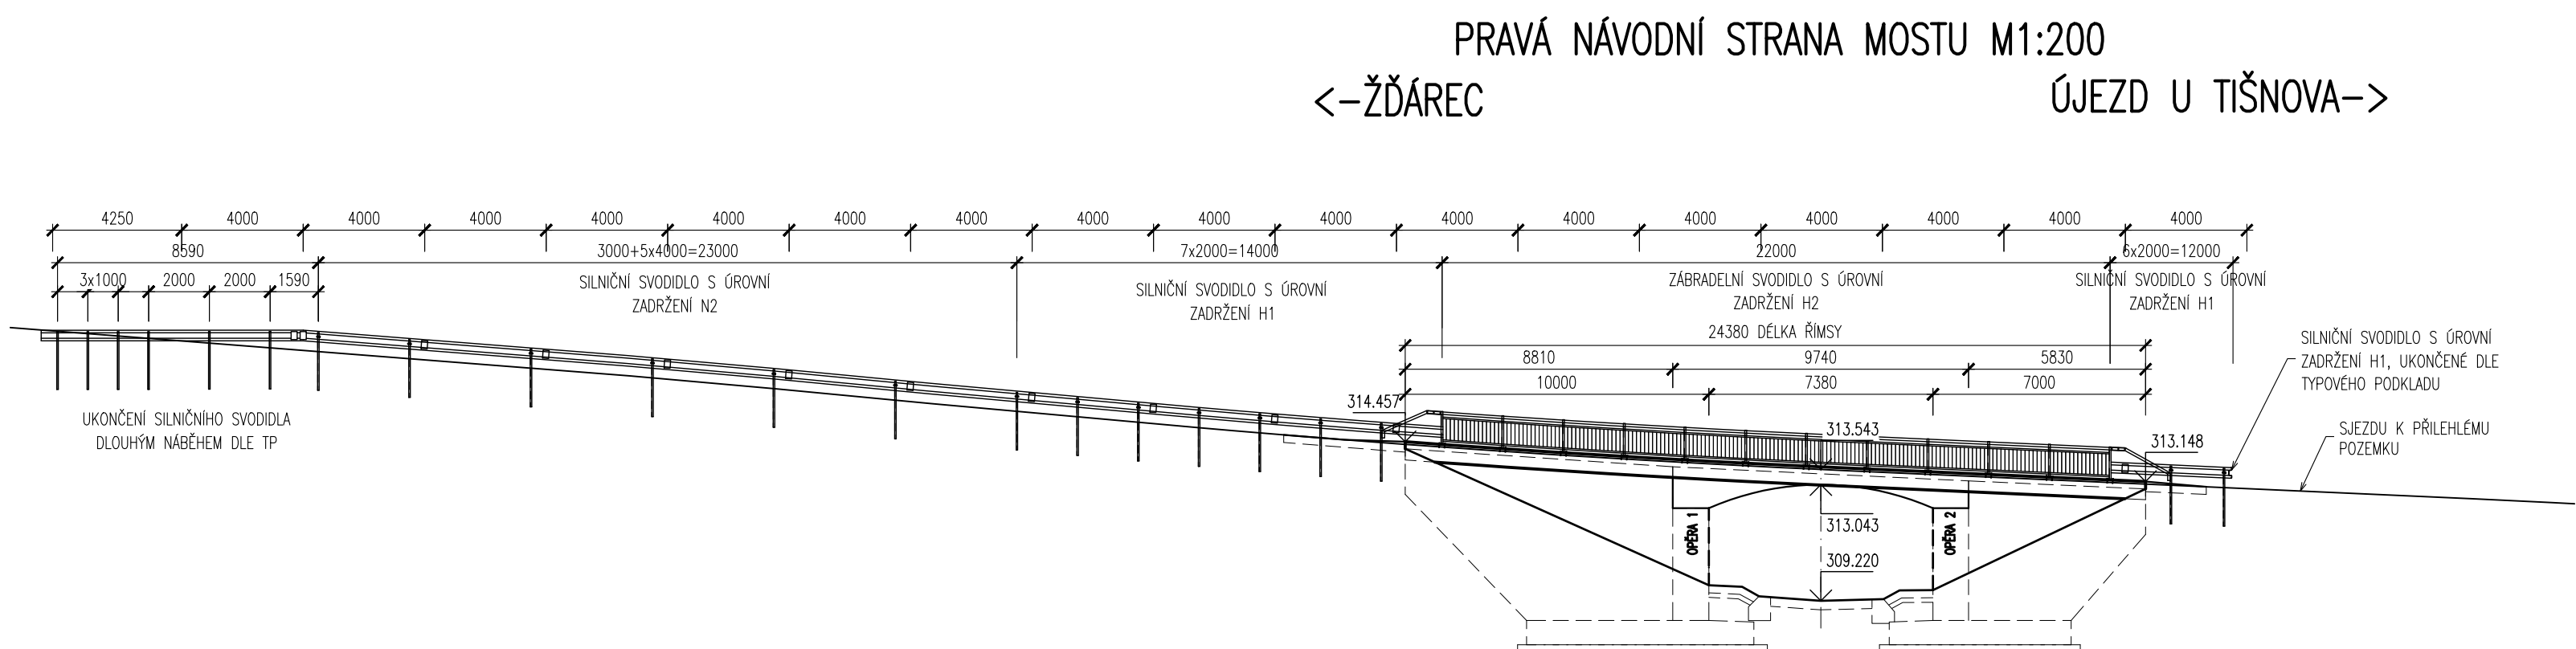
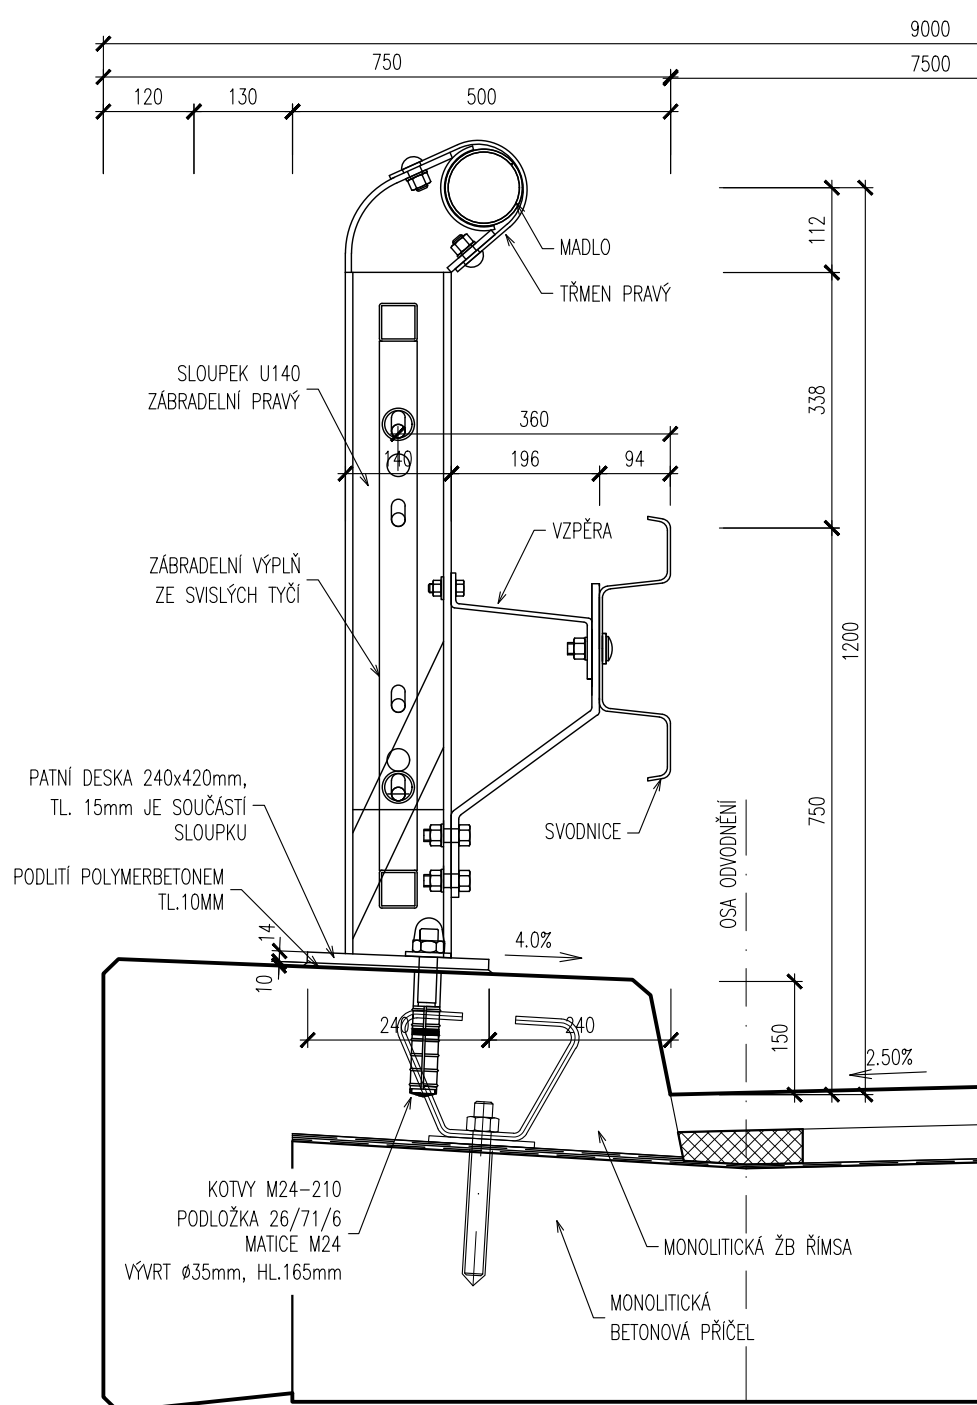
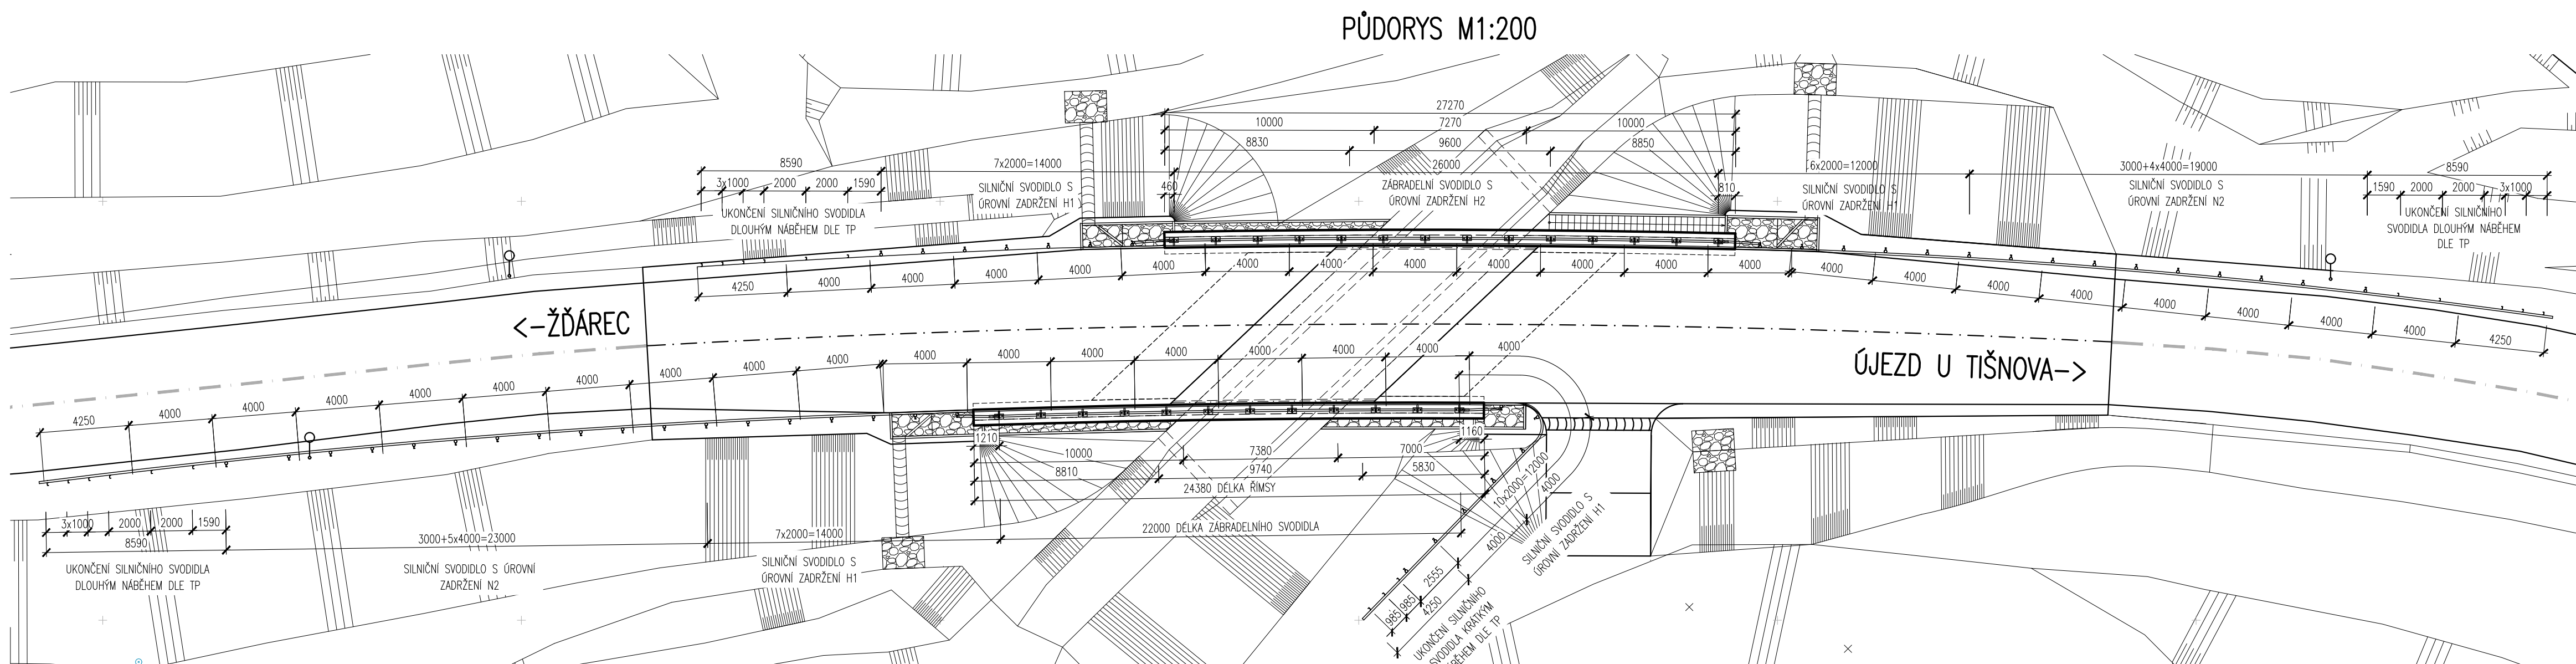
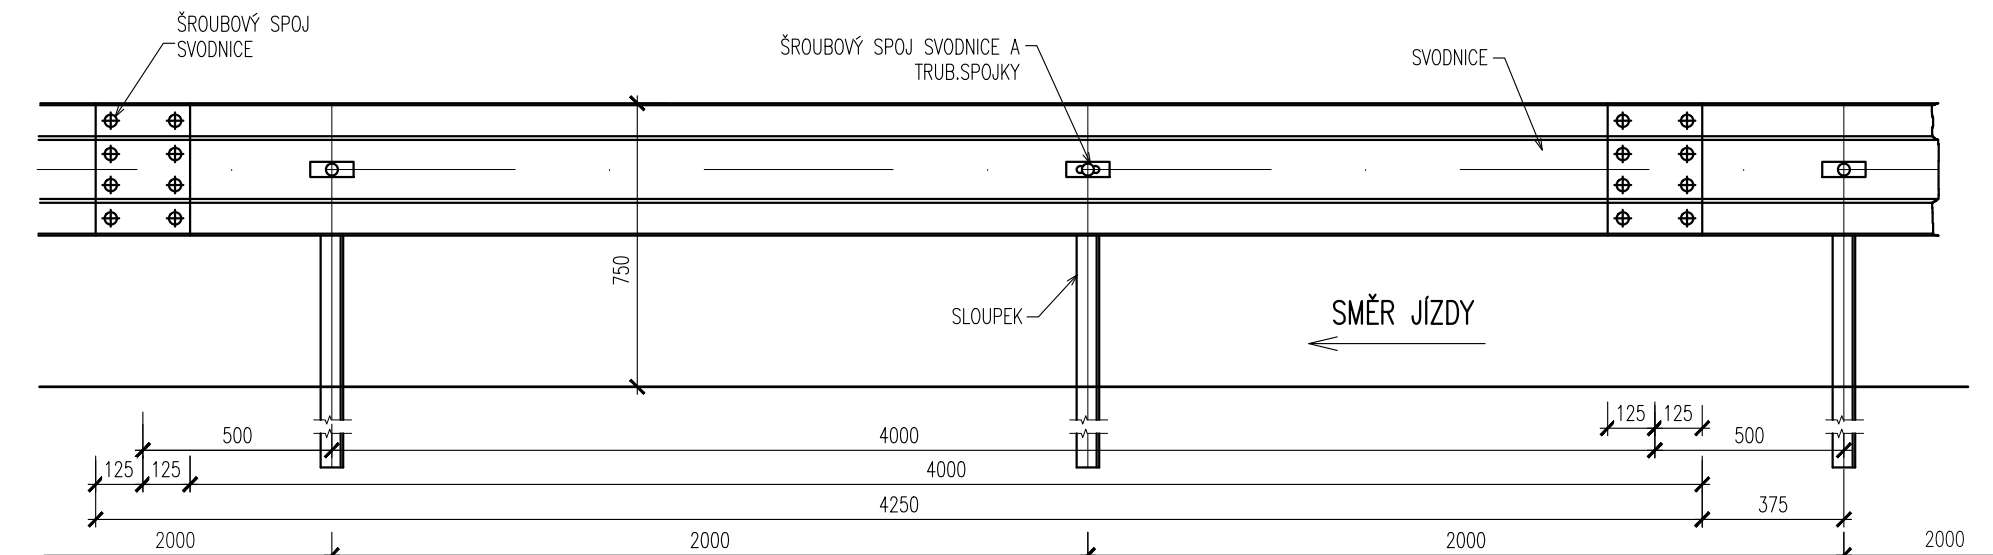


ZÁBRADELNÍ SVODIDLO

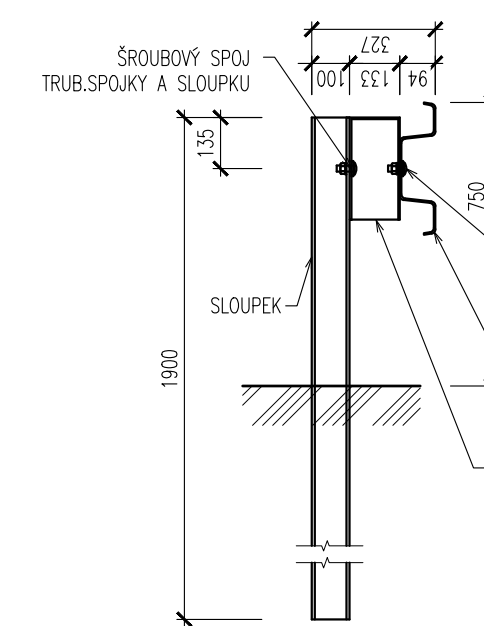

SO 201 - MOST

D.1

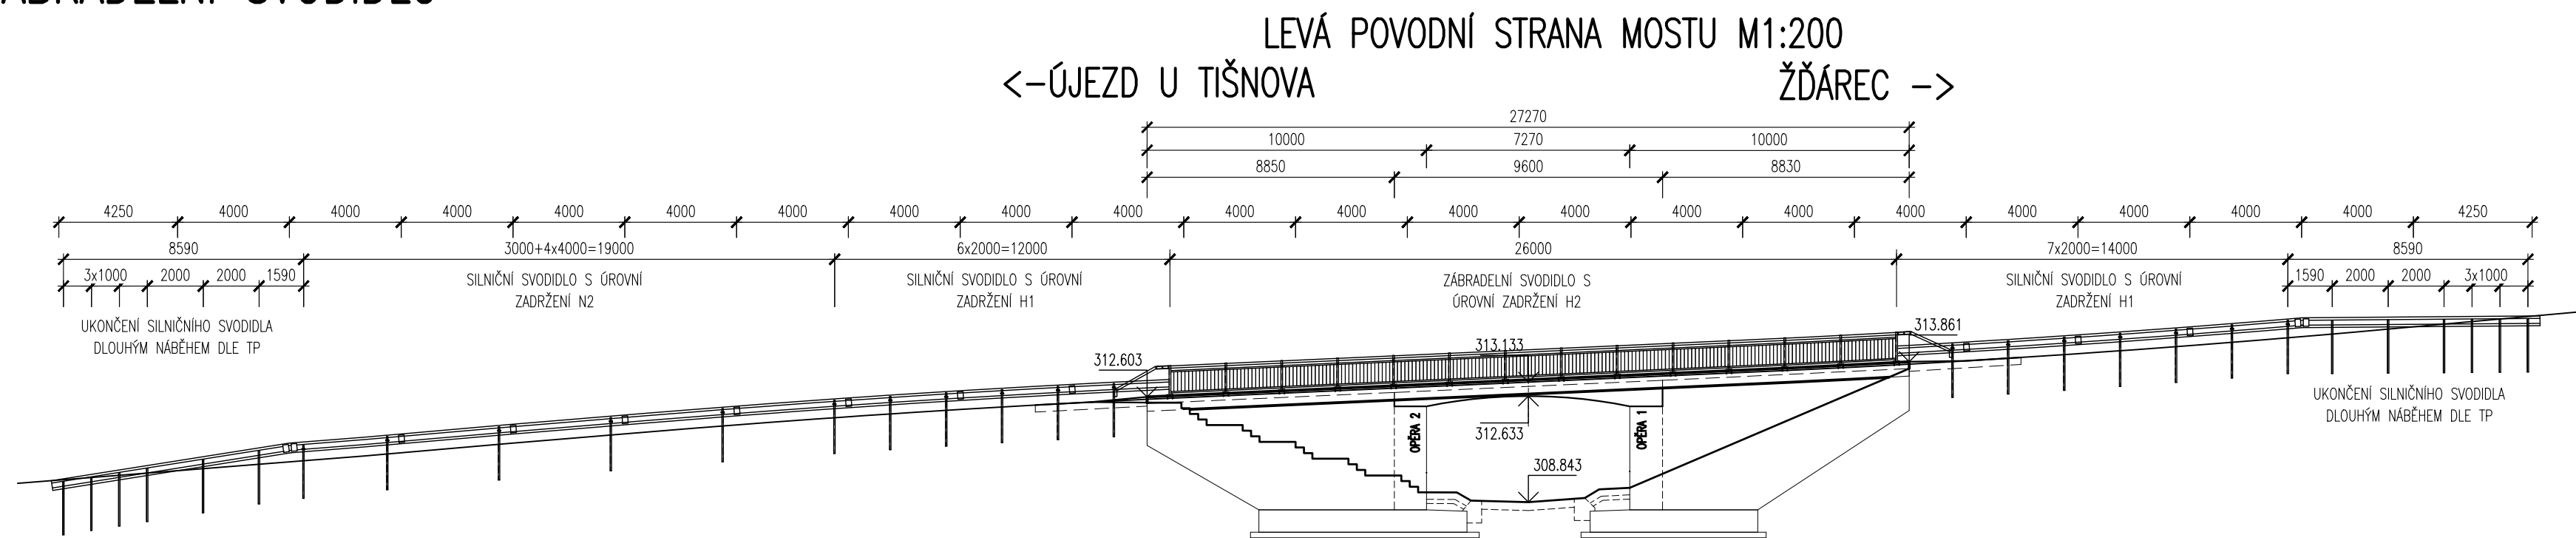



Souřadnicový systém: S - JTSK
Výškový systém: Bpv

Zhotovitel:

RD SÚS JmK - PK OSSENDORF+Linio Plan+Rušar mosty

Vedoucí konsorcia: PK OSSENDORF s.r.o.

Číslo smlouvy objednatele: 782/2018

Hlavní projektant:	Ing. Květoslav RUŠAR	  	 Majdalenky 19, 638 00 Brno Tel., fax: 545 222 037 E-mail: info@rusar.cz
Zodpovědný projektant:	Ing. Jaromír RUŠAR		
Vypracoval:	Ing. Jaroslav BABÁČEK		
Kontroloval:	Ing. Radoslav Holý		
Kraj:	Jihomoravský	Datum:	05 / 2021
Zadavatel:	Správa a údržba silnic Jihomoravského kraje, p.o., Žerotínovo náměstí 449/3, 602 00 Brno	Formát:	5x A4+
Název akce:	II/389 ÚJEZD U TIŠNOVA, MOST EV.Č. 389-001	Měřítko:	1:200, 1:20, 1:10
		PDPS	
		Čís.zakáz.:	07-2021
SO 201 - MOST		Archivní čís.:	27 - 2019
Název výkresu:	ZÁBRADELNÍ SVODIODLO		Čís. výkresu:
			12

PDPS