



TRVALÉ DOPRAVNÍ ZNAČENÍ

SITUACE M1:500

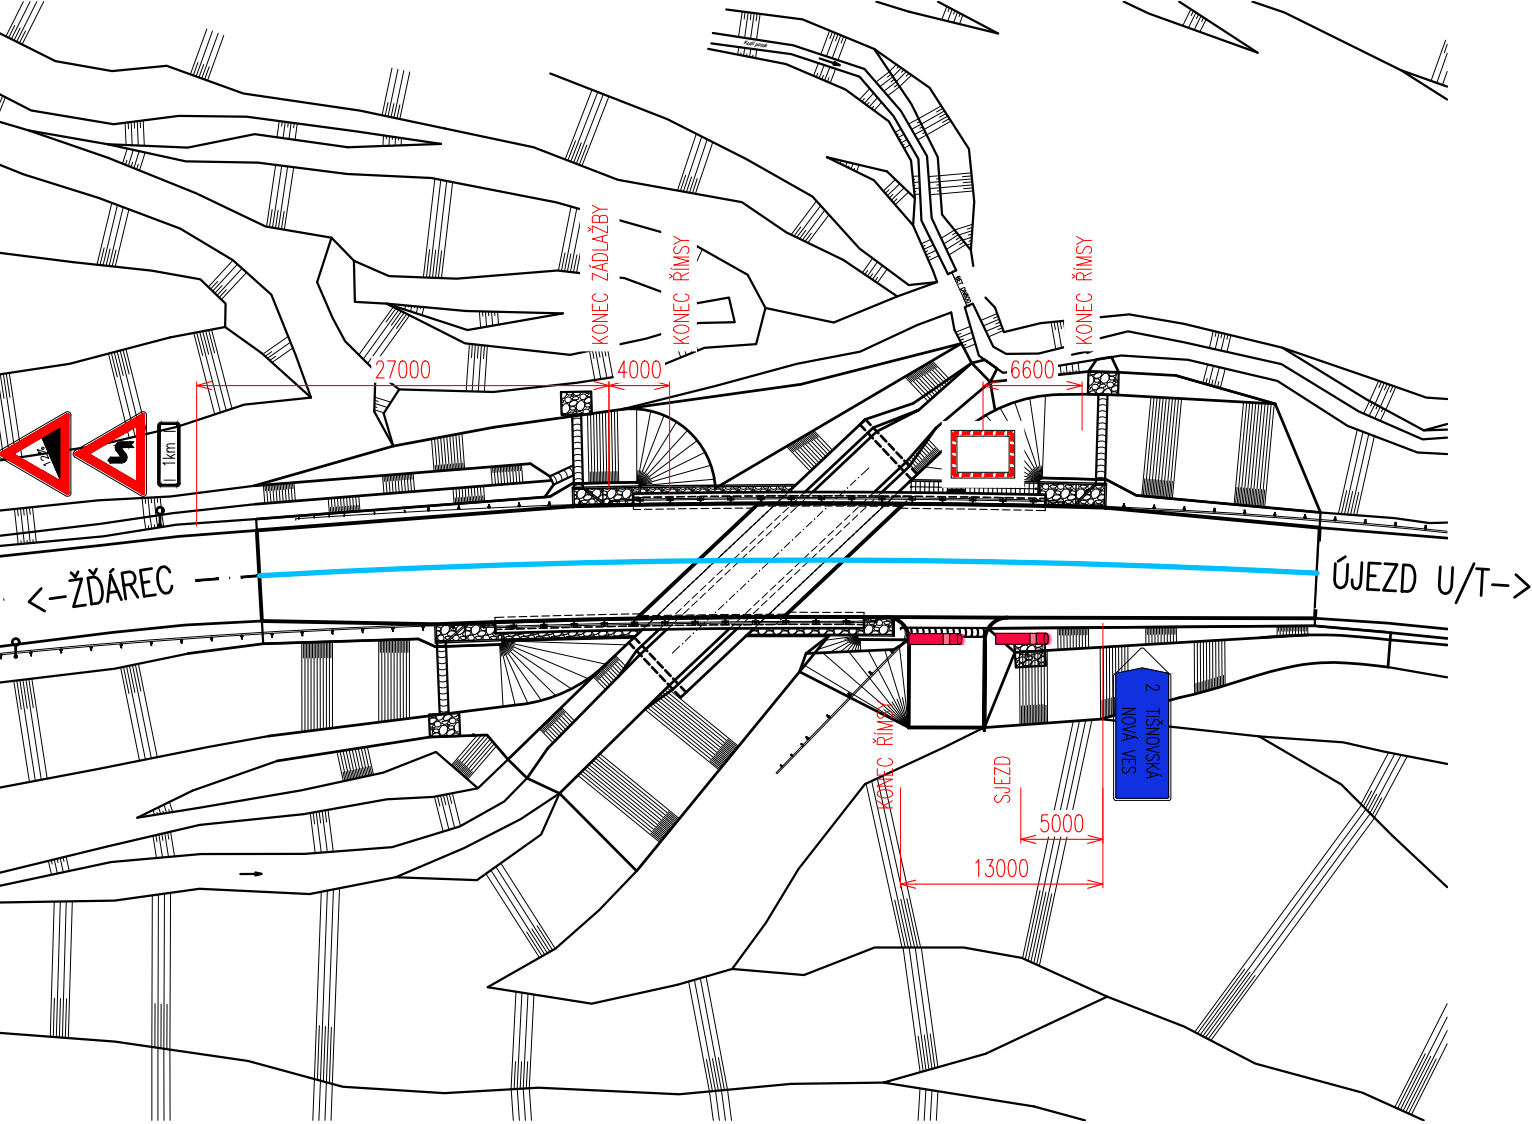


SEZNAM DOPRAVNÍCH ZNAČEK


SVISLÉ DOPRAVNÍ ZNAČKY




SDZ A2b 1x




SDZ A5b 1x



SDZ E4 1x



SDZ IS3d 1x



SDZ Z11g 2x

VODOROVNÉ DOPRAVNÍ ZNAČKY

V1a PODÉLNÉ ČARA SOUVISLÁ

OSTATNÍ VÝROBKY



DOPRAVNÍ ROZHLEDOVÉ 1x  
SILNIČNÍ ZRCADLO  
NO-FROST, NO-POWER

POZNÁMKA

PRO UMOŽNĚNÍ SJEZDU Z PŘÍLEHLÉHO POZEMKU JE NEZBYTNĚ NUTNÁ INSTALACE DOPRAVNÍHO SILNIČNÍHO ZRCADLA. S OHLEDEM NA KLIMATICKÉ PODMÍNKY BUDE POUŽITO ZRCADLO NO-FROST, NO-POWER.

SO 101 - KOMUNIKACE

D.1

PDPS






Souřadnicový systém: S - JTSK  
Výškový systém: Bpv

Zhotovitel:

**RD SÚS JmK - PK OSSENDORF+Linio Plan+Rušar mosty**

Vedoucí konsorcia: PK OSSENDORF s.r.o.

Číslo smlouvy objednatele: 782/2018

Hlavní projektant:	Ing. Květoslav RUŠAR		 Majdalenky 19, 638 00 Brno Tel., fax: 545 222 037 E-mail: info@rusar.cz
Zodpovědný projektant:	Ing. Jaromír RUŠAR		
Vypracoval:	Ing. Jaroslav BABÁČEK		
Kontroloval:	Ing. Radoslav Holý		
Kraj:	Jihomoravský	Datum:	05 / 2021
Zadavatel:	Správa a údržba silnic Jihomoravského kraje, p.o., Žerotínovo náměstí 449/3, 602 00 Brno	Formát:	2x A4
Název akce:	<b>II/389 ÚJEZD U TIŠNOVA, MOST EV.Č. 389-001</b>	Měřítko:	1:500
	SO 101 - KOMUNIKACE	Účel:	PDPS
		Čís.zakáz.:	07-2021
Název výkresu:	<b>TRVALÉ DOPRAVNÍ ZNAČENÍ</b>	Archivní čís.:	27 - 2019
		Čís.soupravy:	Čís. výkresu: 8