





Pohled od jihovýchodu

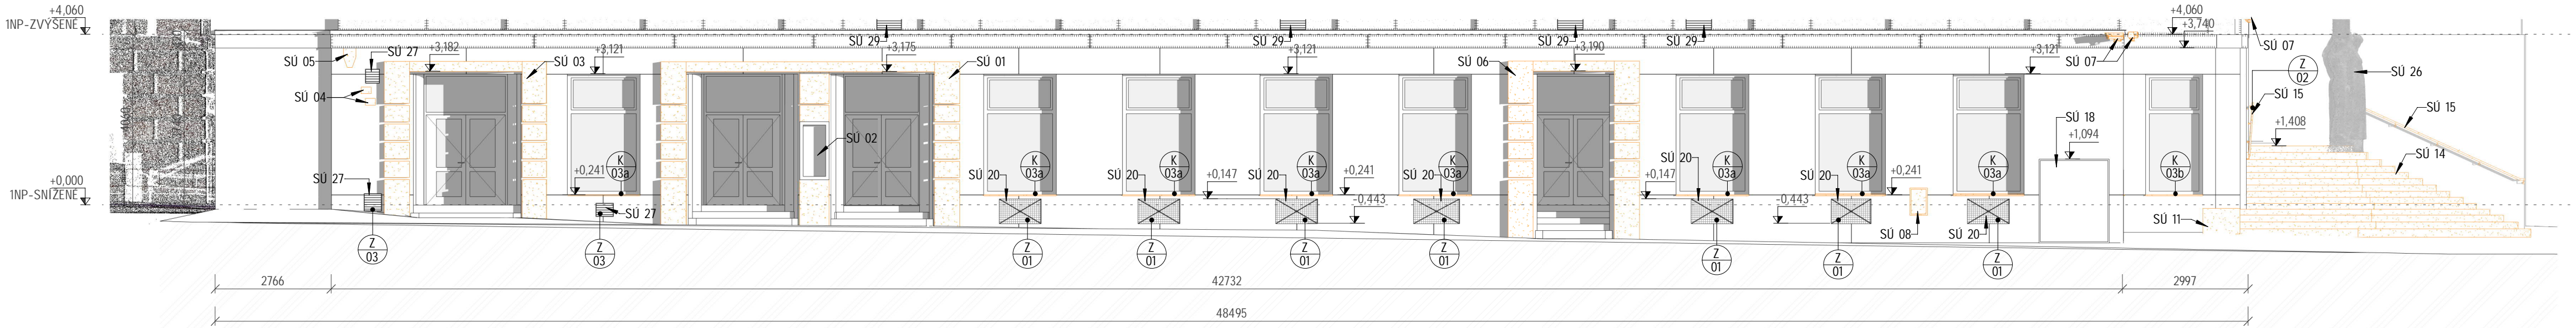

Půdorys 1 NP - snížené

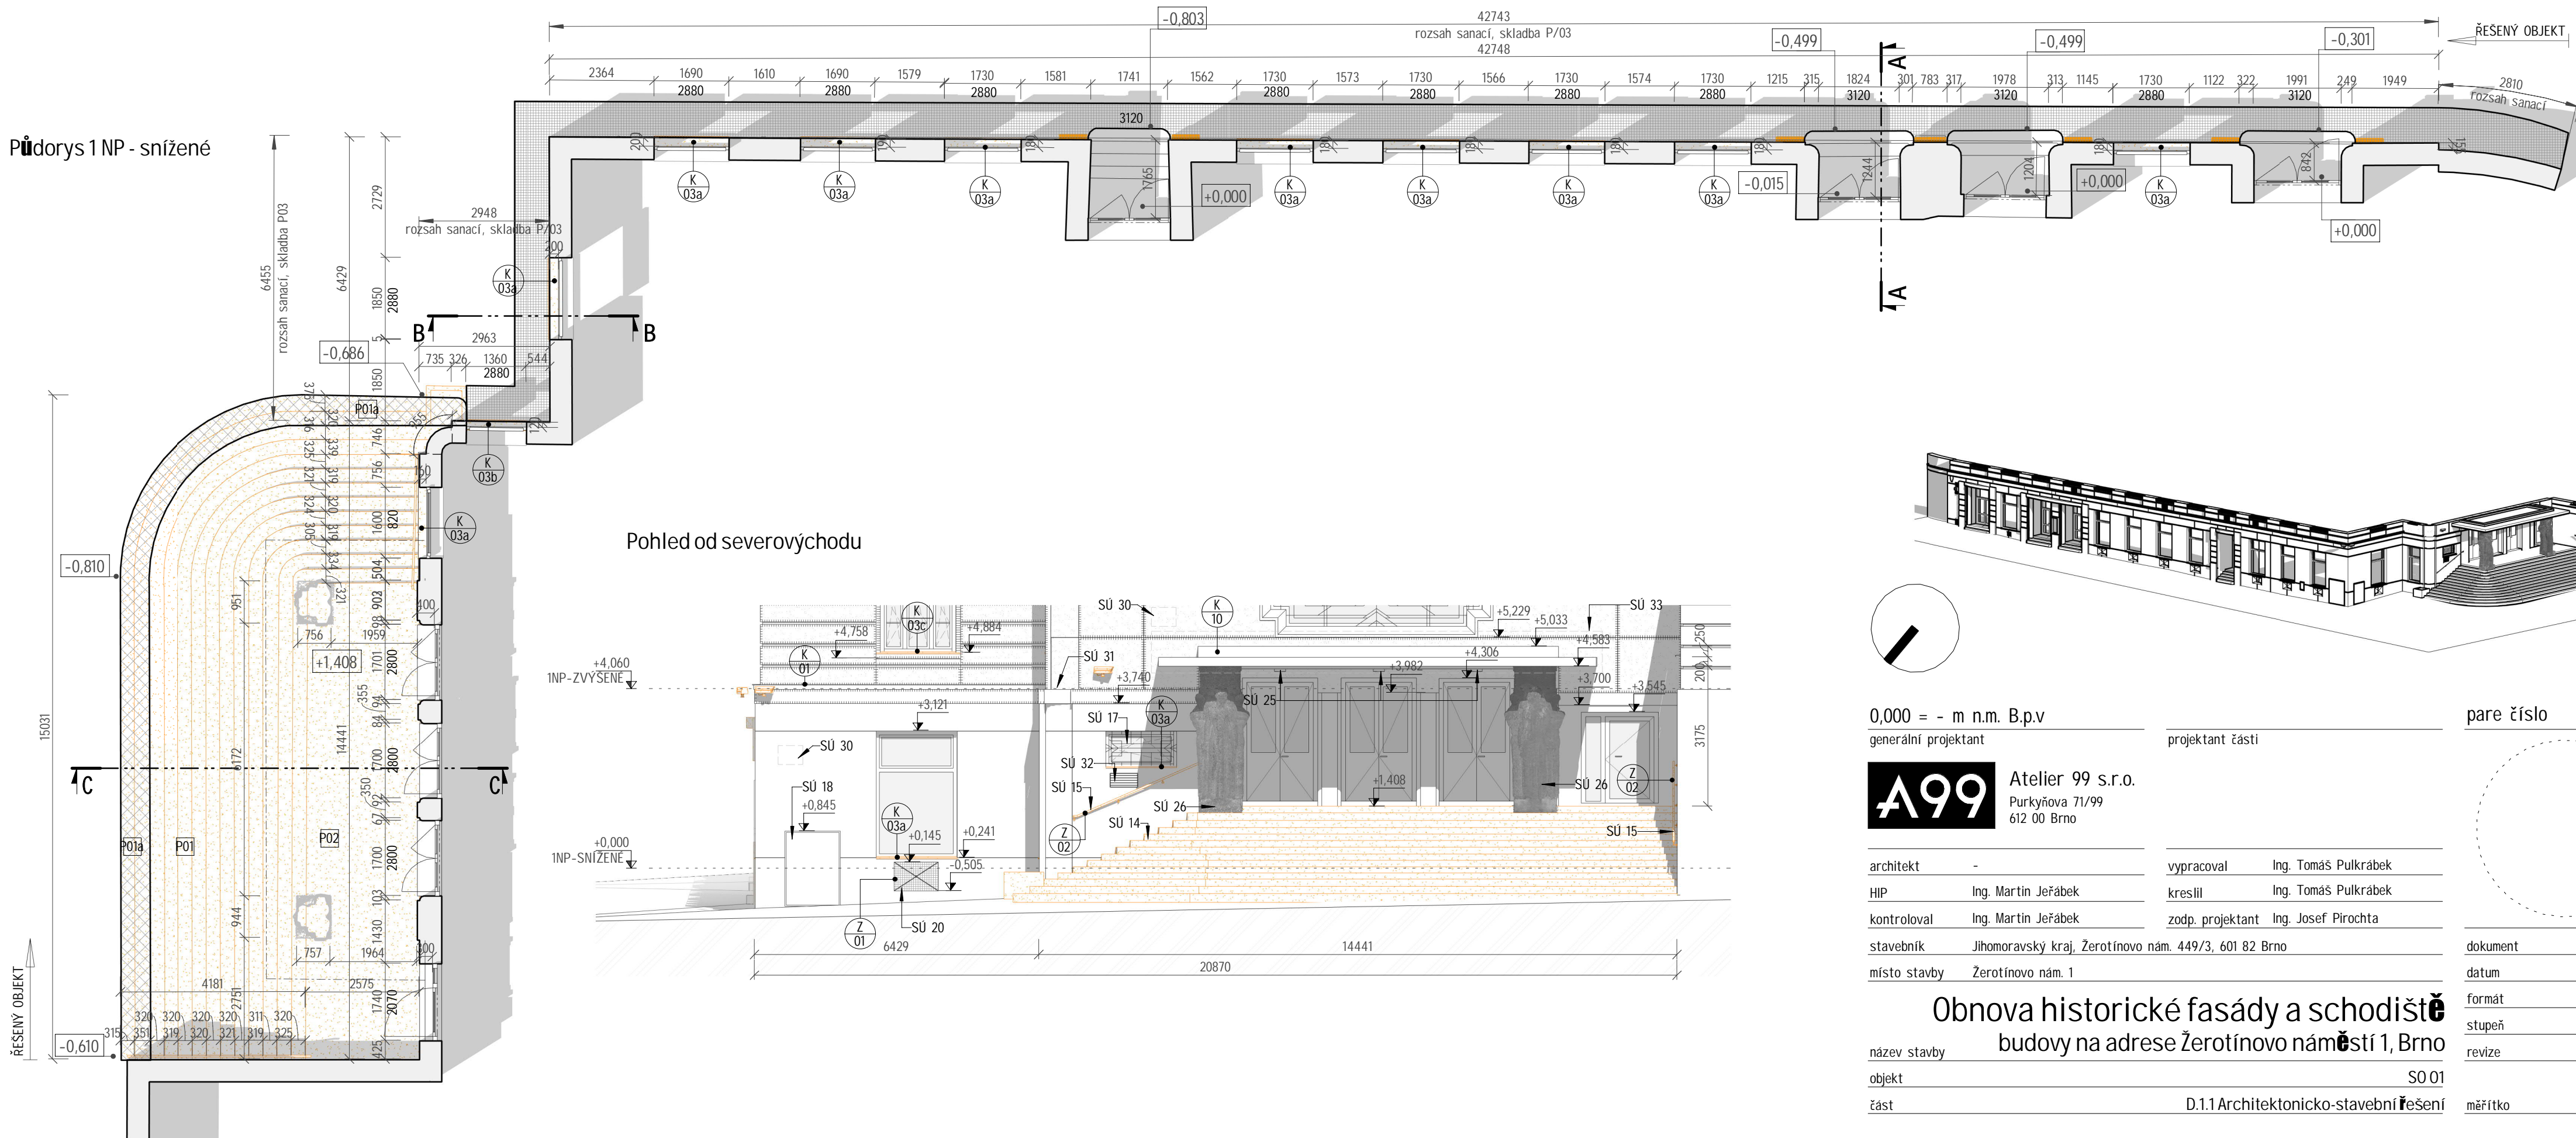

Pohled od severovýchodu

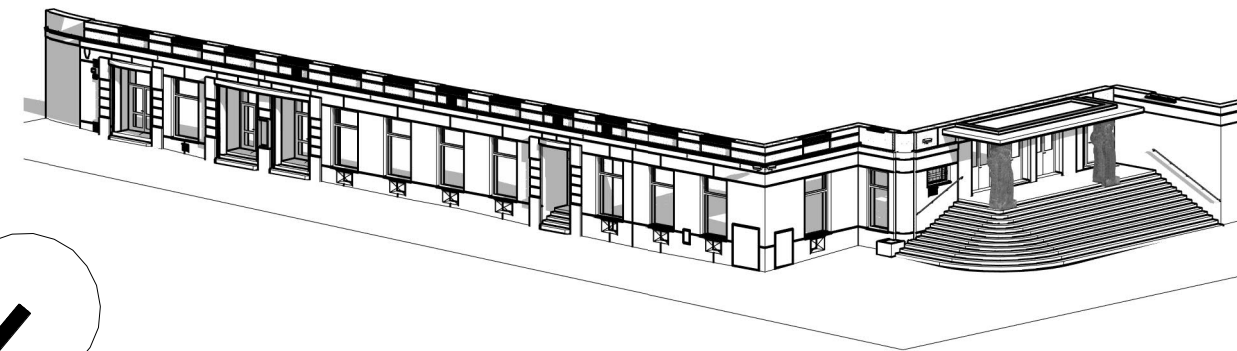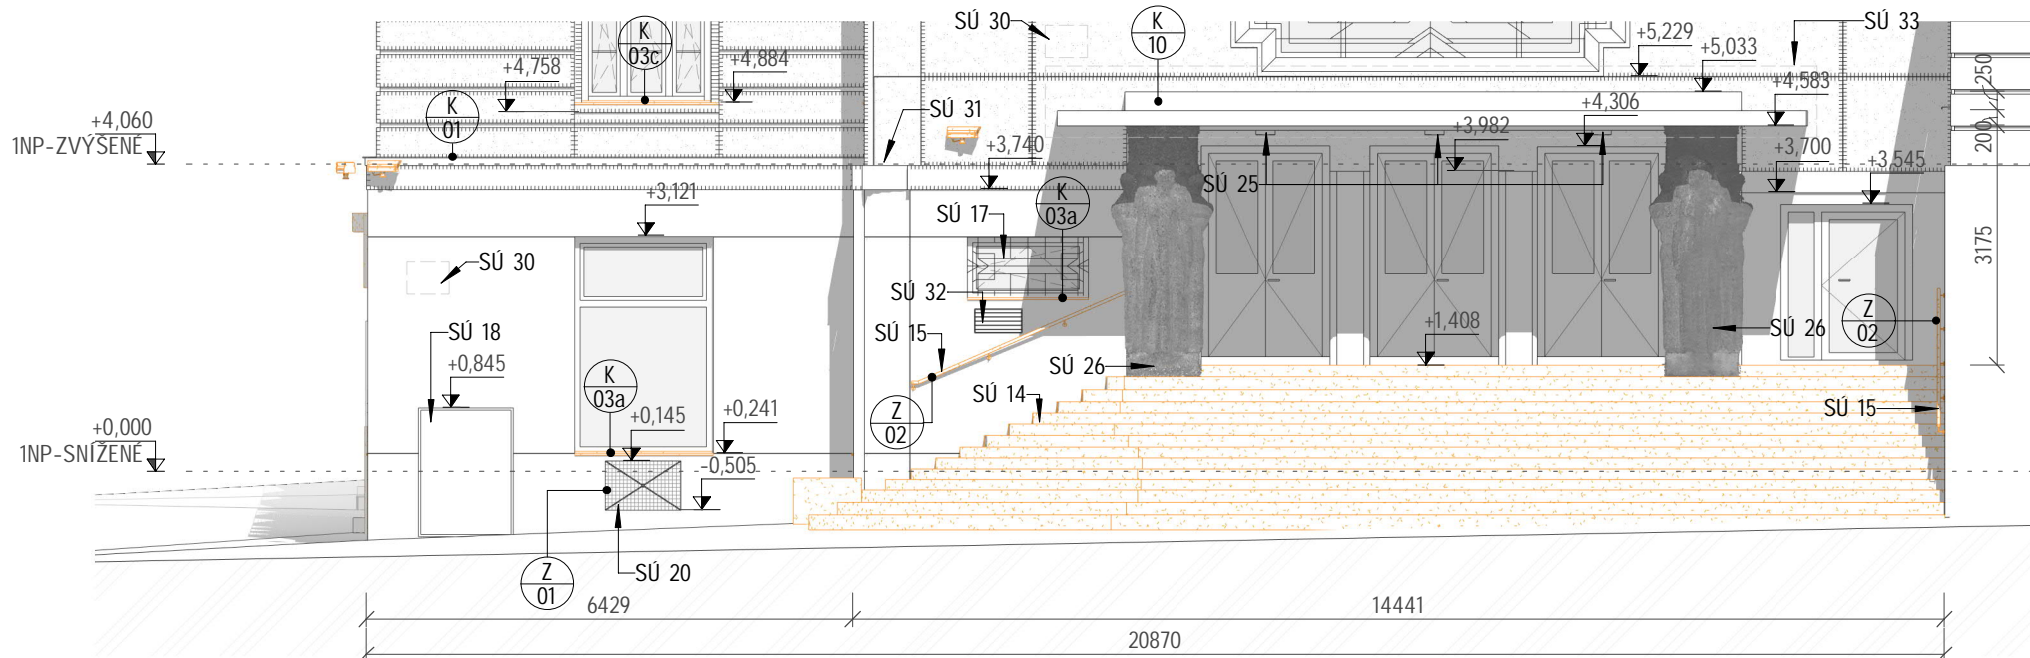

0,000 = - m n.m. B.p.v

generální projektant

projektant části

**A99**

Atelier 99 s.r.o.  
Purkyňova 71/99  
612 00 Brno

architekt -

HIP Ing. Martin Jeřábek

kontroloval Ing. Martin Jeřábek

stavebník Jihomoravský kraj, Žerotínovo nám. 449/3, 601 82 Brno


místo stavby Žerotínovo nám. 1

vypracoval Ing. Tomáš Pulkrábek

kreslil Ing. Tomáš Pulkrábek

zodp. projektant Ing. Josef Pirochta

pare číslo

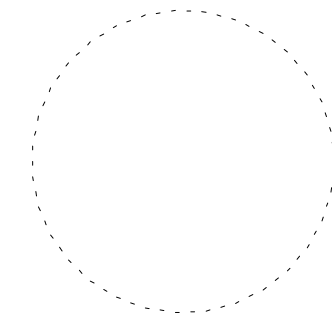

dokument A-18-01

datum 03/2021

formát 6x A4

stupeň DPS

revize 00

měřítka 1:100

číslo přílohy 101

**Obnova historické fasády a schodiště**  
budovy na adrese Žerotínovo náměstí 1, Brno

název stavby

objekt

část

SÚ 01

D.1.1 Architektonicko-stavební řešení

název dokumentu

Půdorys 1NP - snížené