



PŘELOŽKA VODOVODU MĚSTA ZNOJMA  
MÍSTNÍ ČÁST OBLEKOVICE  
ŘAD "L"  
KLADEČSKÉ SCHÉMA

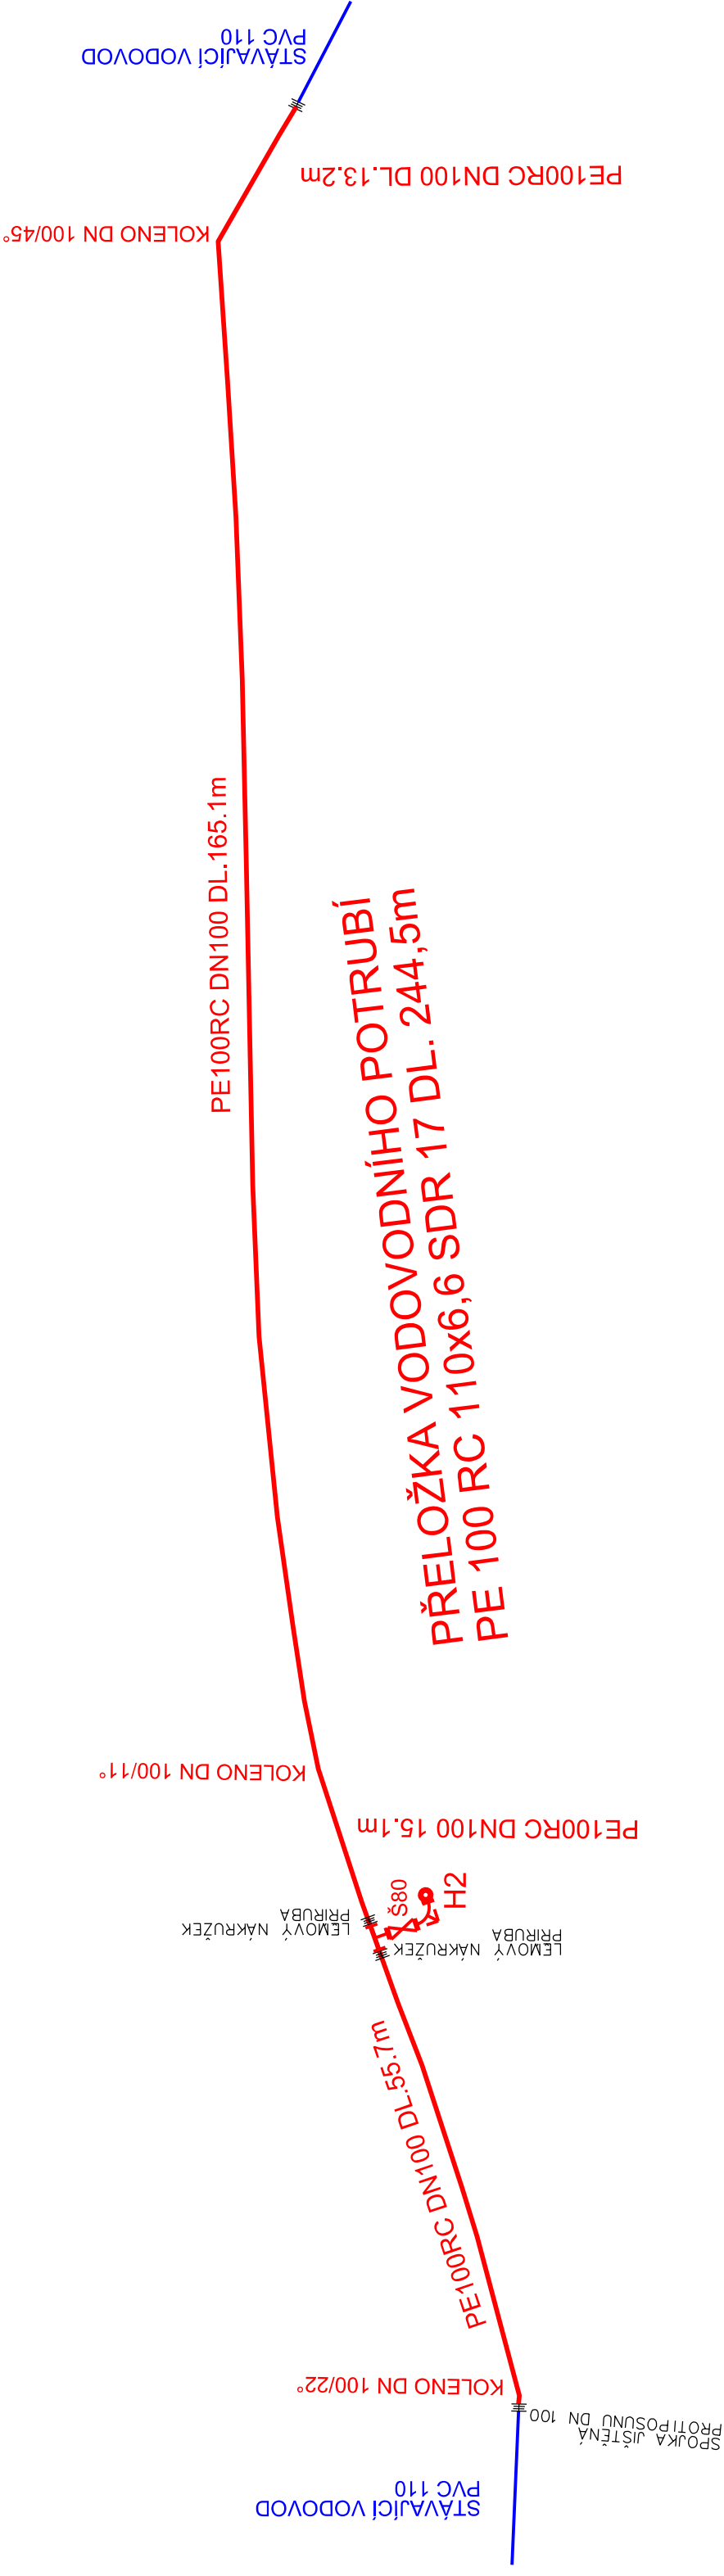

			
KRESLIL :	VYPRACOVAL :	KONTROLOVAL :	ZODP.PROJEKTANT
PAVEL ZEMÁNEK	PAVEL ZEMÁNEK	ING. JIŘÍ ŽIŽKA	ING. IVANA FALTYŇKOVÁ
OKRES : ZNOJMO		K.Ú. : ZNOJMO, OBLEKOVICE	
INVESTOR : MĚSTO ZNOJMO			
AKCE :		PŘELOŽKA VODOVODU MĚSTA ZNOJMA MÍSTNÍ ČÁST OBLEKOVICE ŘAD "L"	
PŘÍLOHA :			
FORMÁT :		2x A4	
STUPEŇ :		SP	
DATUM :		10/2017	
Č. ZAK. :			
ARCH. Č. :			
MĚŘÍTKO :		ČÍSLO PŘÍLOHY :	
1 : 500		D.3.	