




PŘELOŽKA NTL PŘÍPOJKY 1

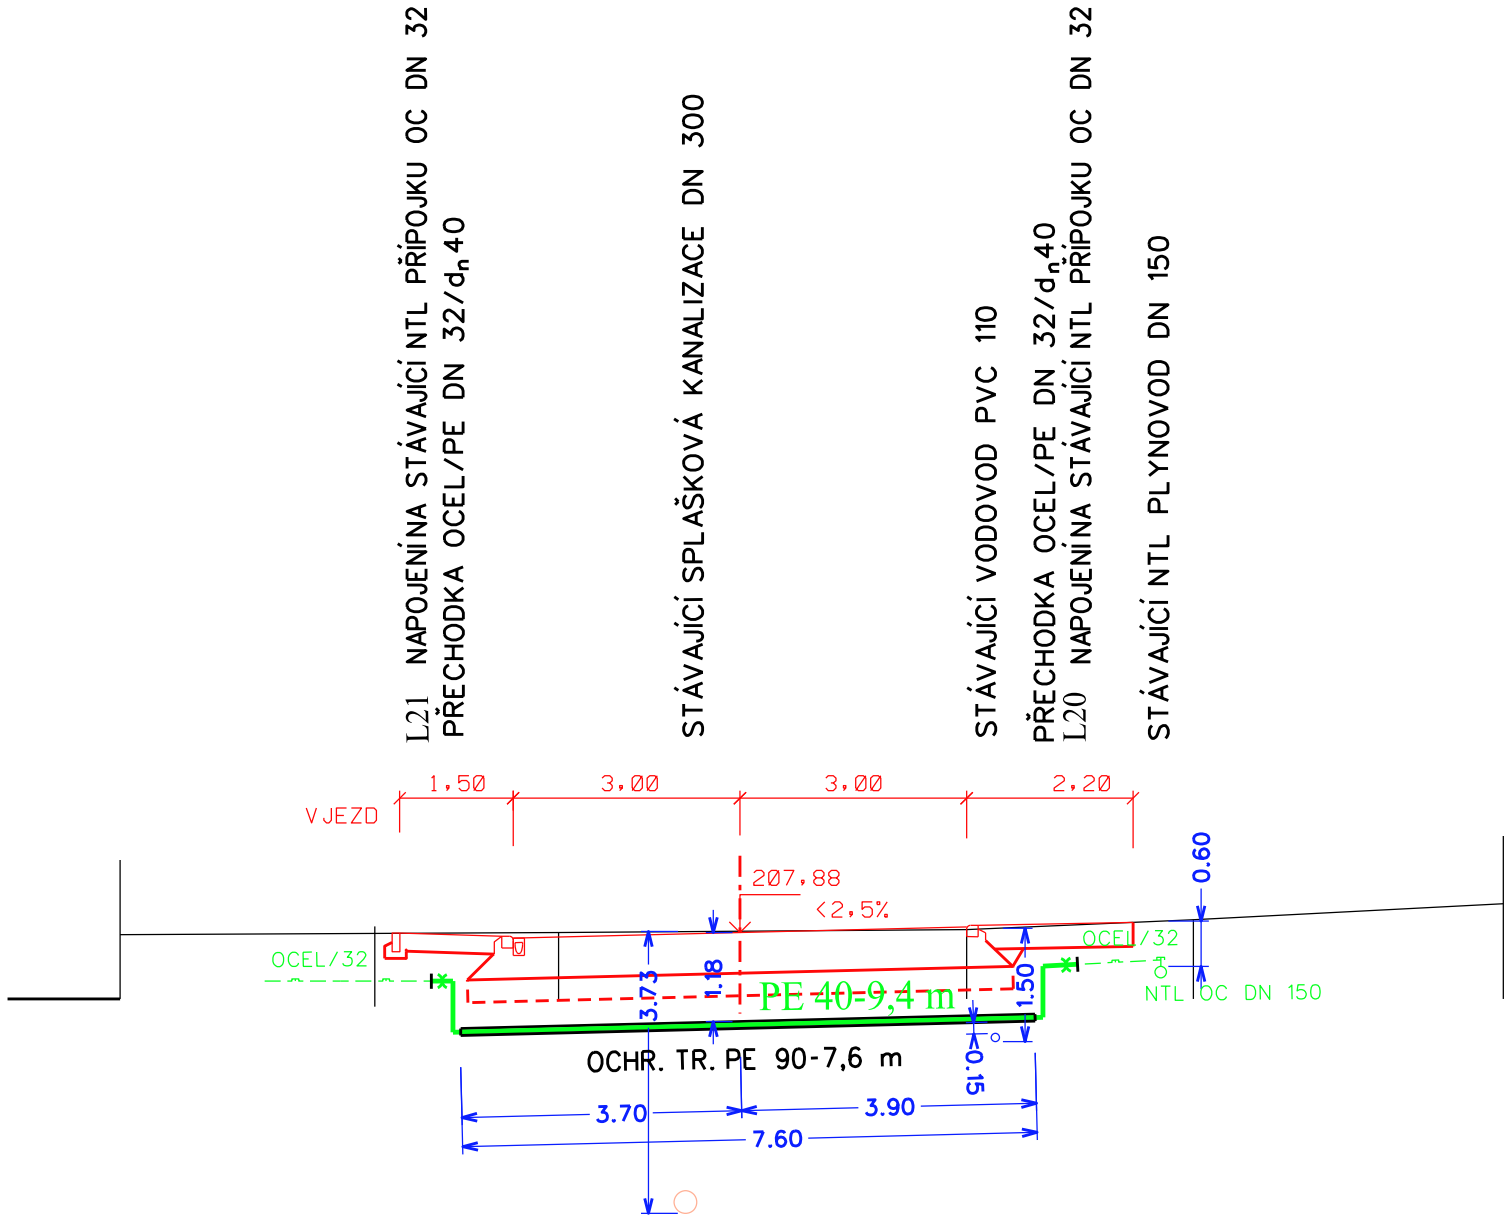


PŘELOŽKA NTL PŘÍPOJKY 2

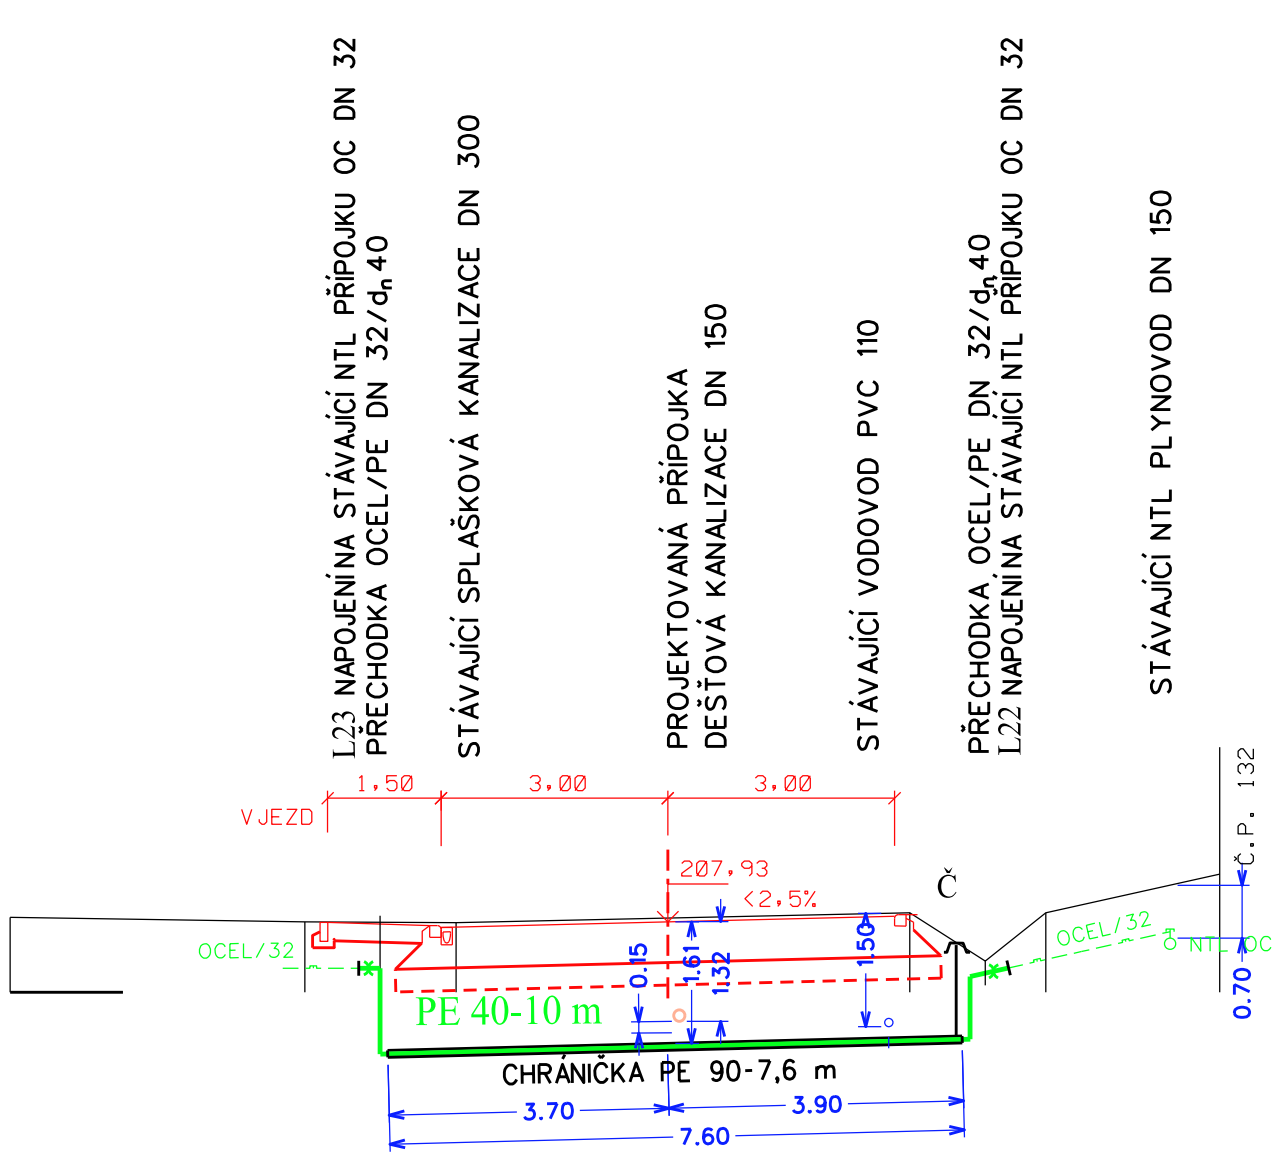


PŘELOŽKA NTL PŘÍPOJKY 3

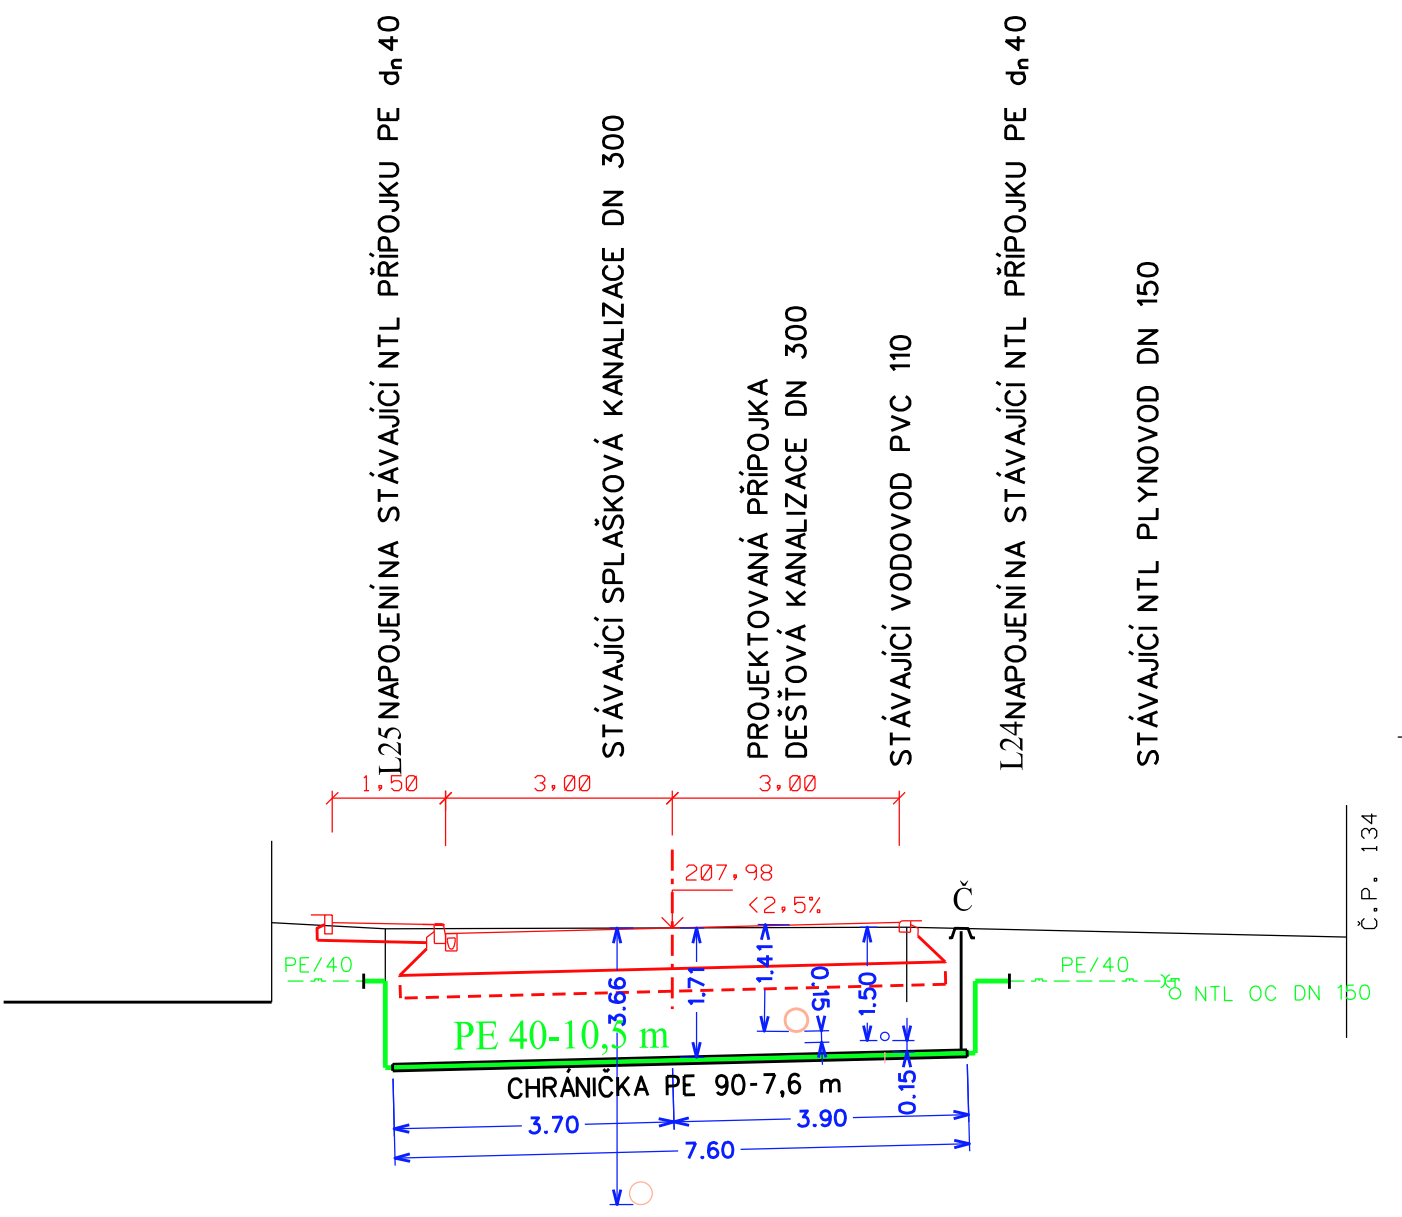

PŘELOŽKA NTL PŘÍPOJKY 4

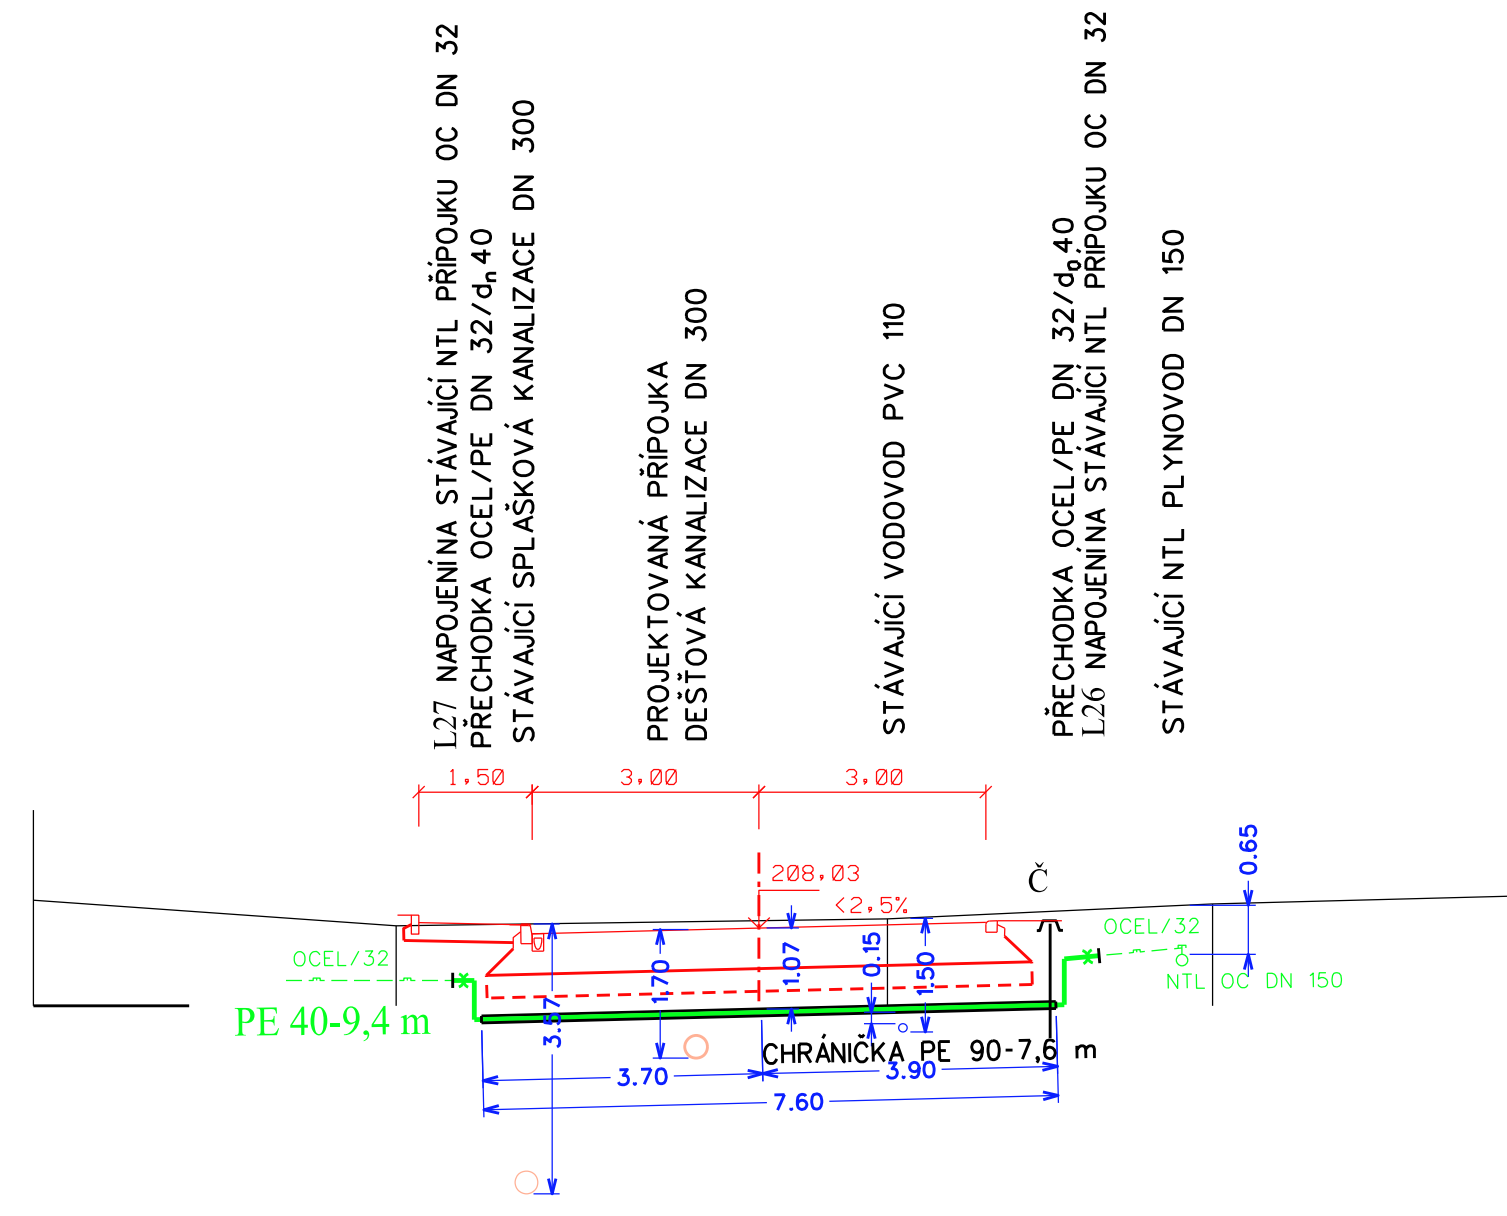

PŘELOŽKA NTL PŘÍPOJKY 5

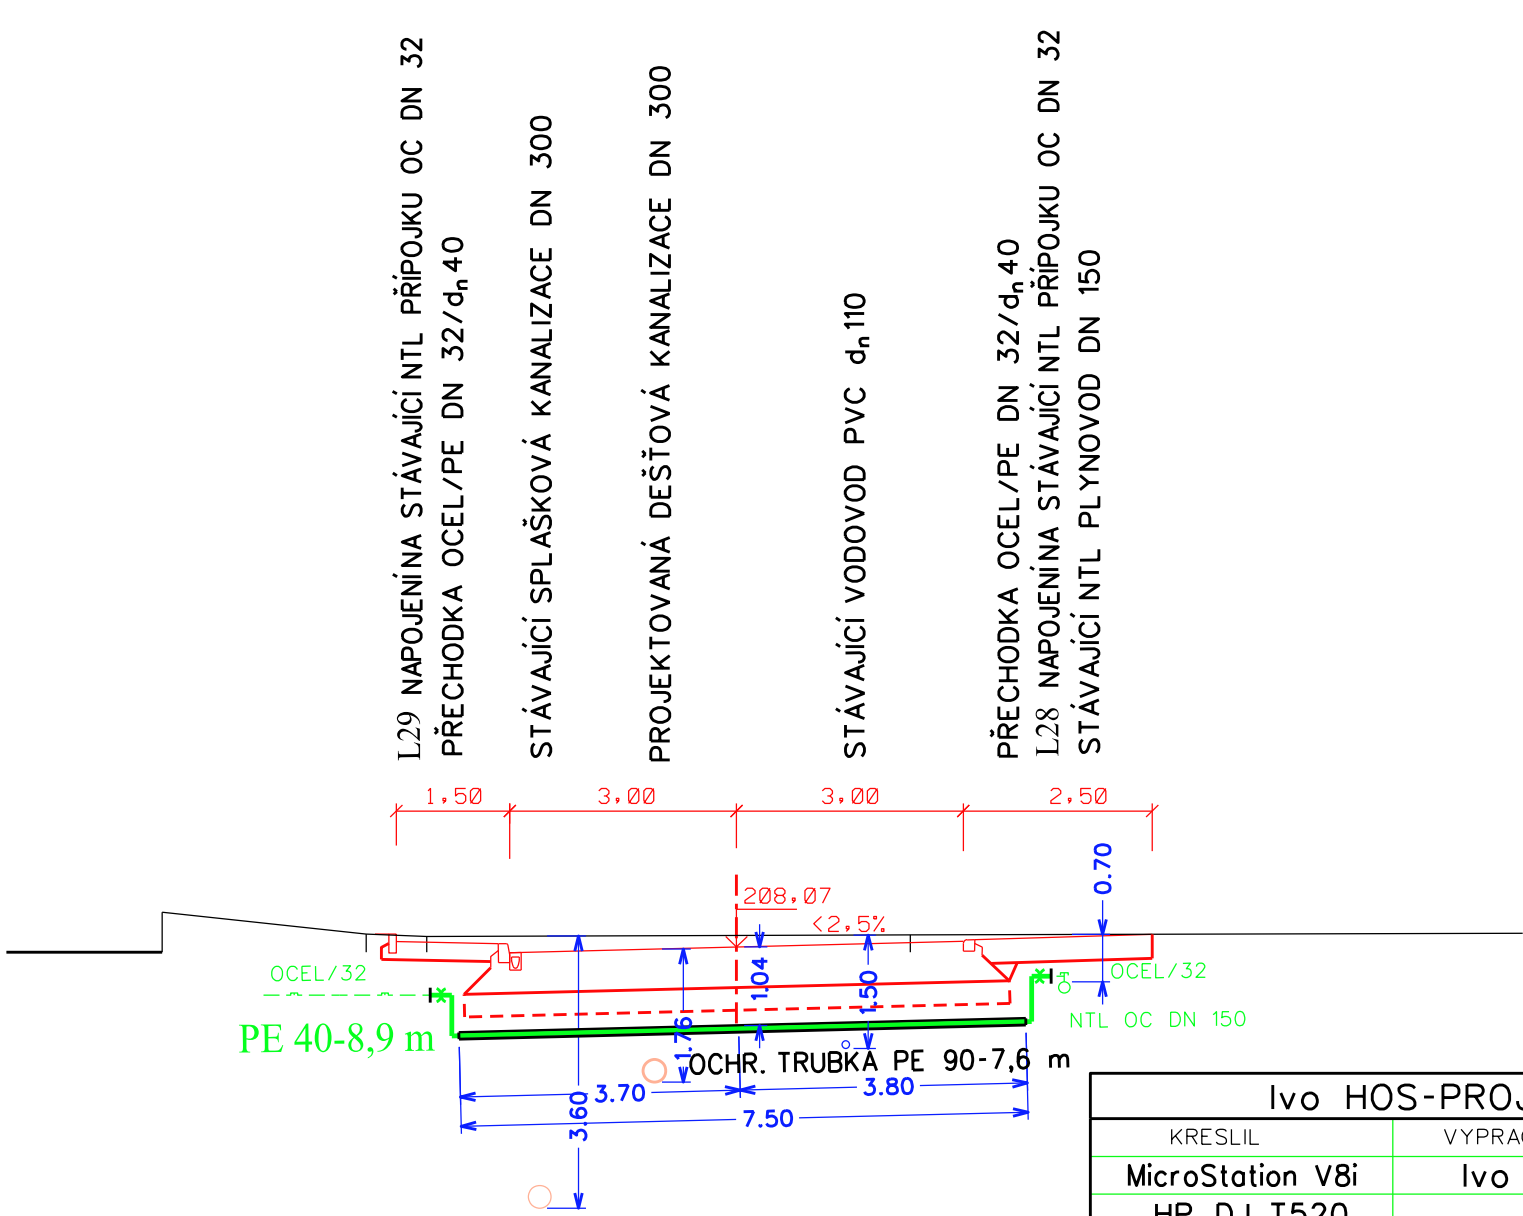

Ivo HOS-PROJEKTOVÁ KANCELÁŘ, 671 56 Grešlové Mýto 76					
KRESLIL	VYPRACOVAL	ZODP.PROJEKTANT			
MicroStation V8i	Ivo HOS	Ivo HOS			
HP DJ T520					
REG. Jihomoravský	OKRES Znojmo	KAT.Ú. Oblekovice			
INVESTOR	Město Znojmo, Obrokova 1/12, 669 22 Znojmo		ČÍSLO ZAKÁZKY	56/2016	
AKCE	REKONSTRUKCE MK, SILNICE III/03834 A TRASA F OBLEKOVICE		ARCH. ČÍSLO	56/2016	
	SO 05 - STL PLYNOVOD A PŘÍPOJKY - II. ETAPA		STUP. DOKUM.	PDPS	
OBJEKT	D Výkresová dokumentace		DATUM	10/2016	
OBSAH	Příčné řezy přeložek NTL přípojek 1 až 5		FORMÁT	A2	
			MĚŘÍTKO	ČÍSLO VÝKRESU	PARÉ
			1:100	D.8	