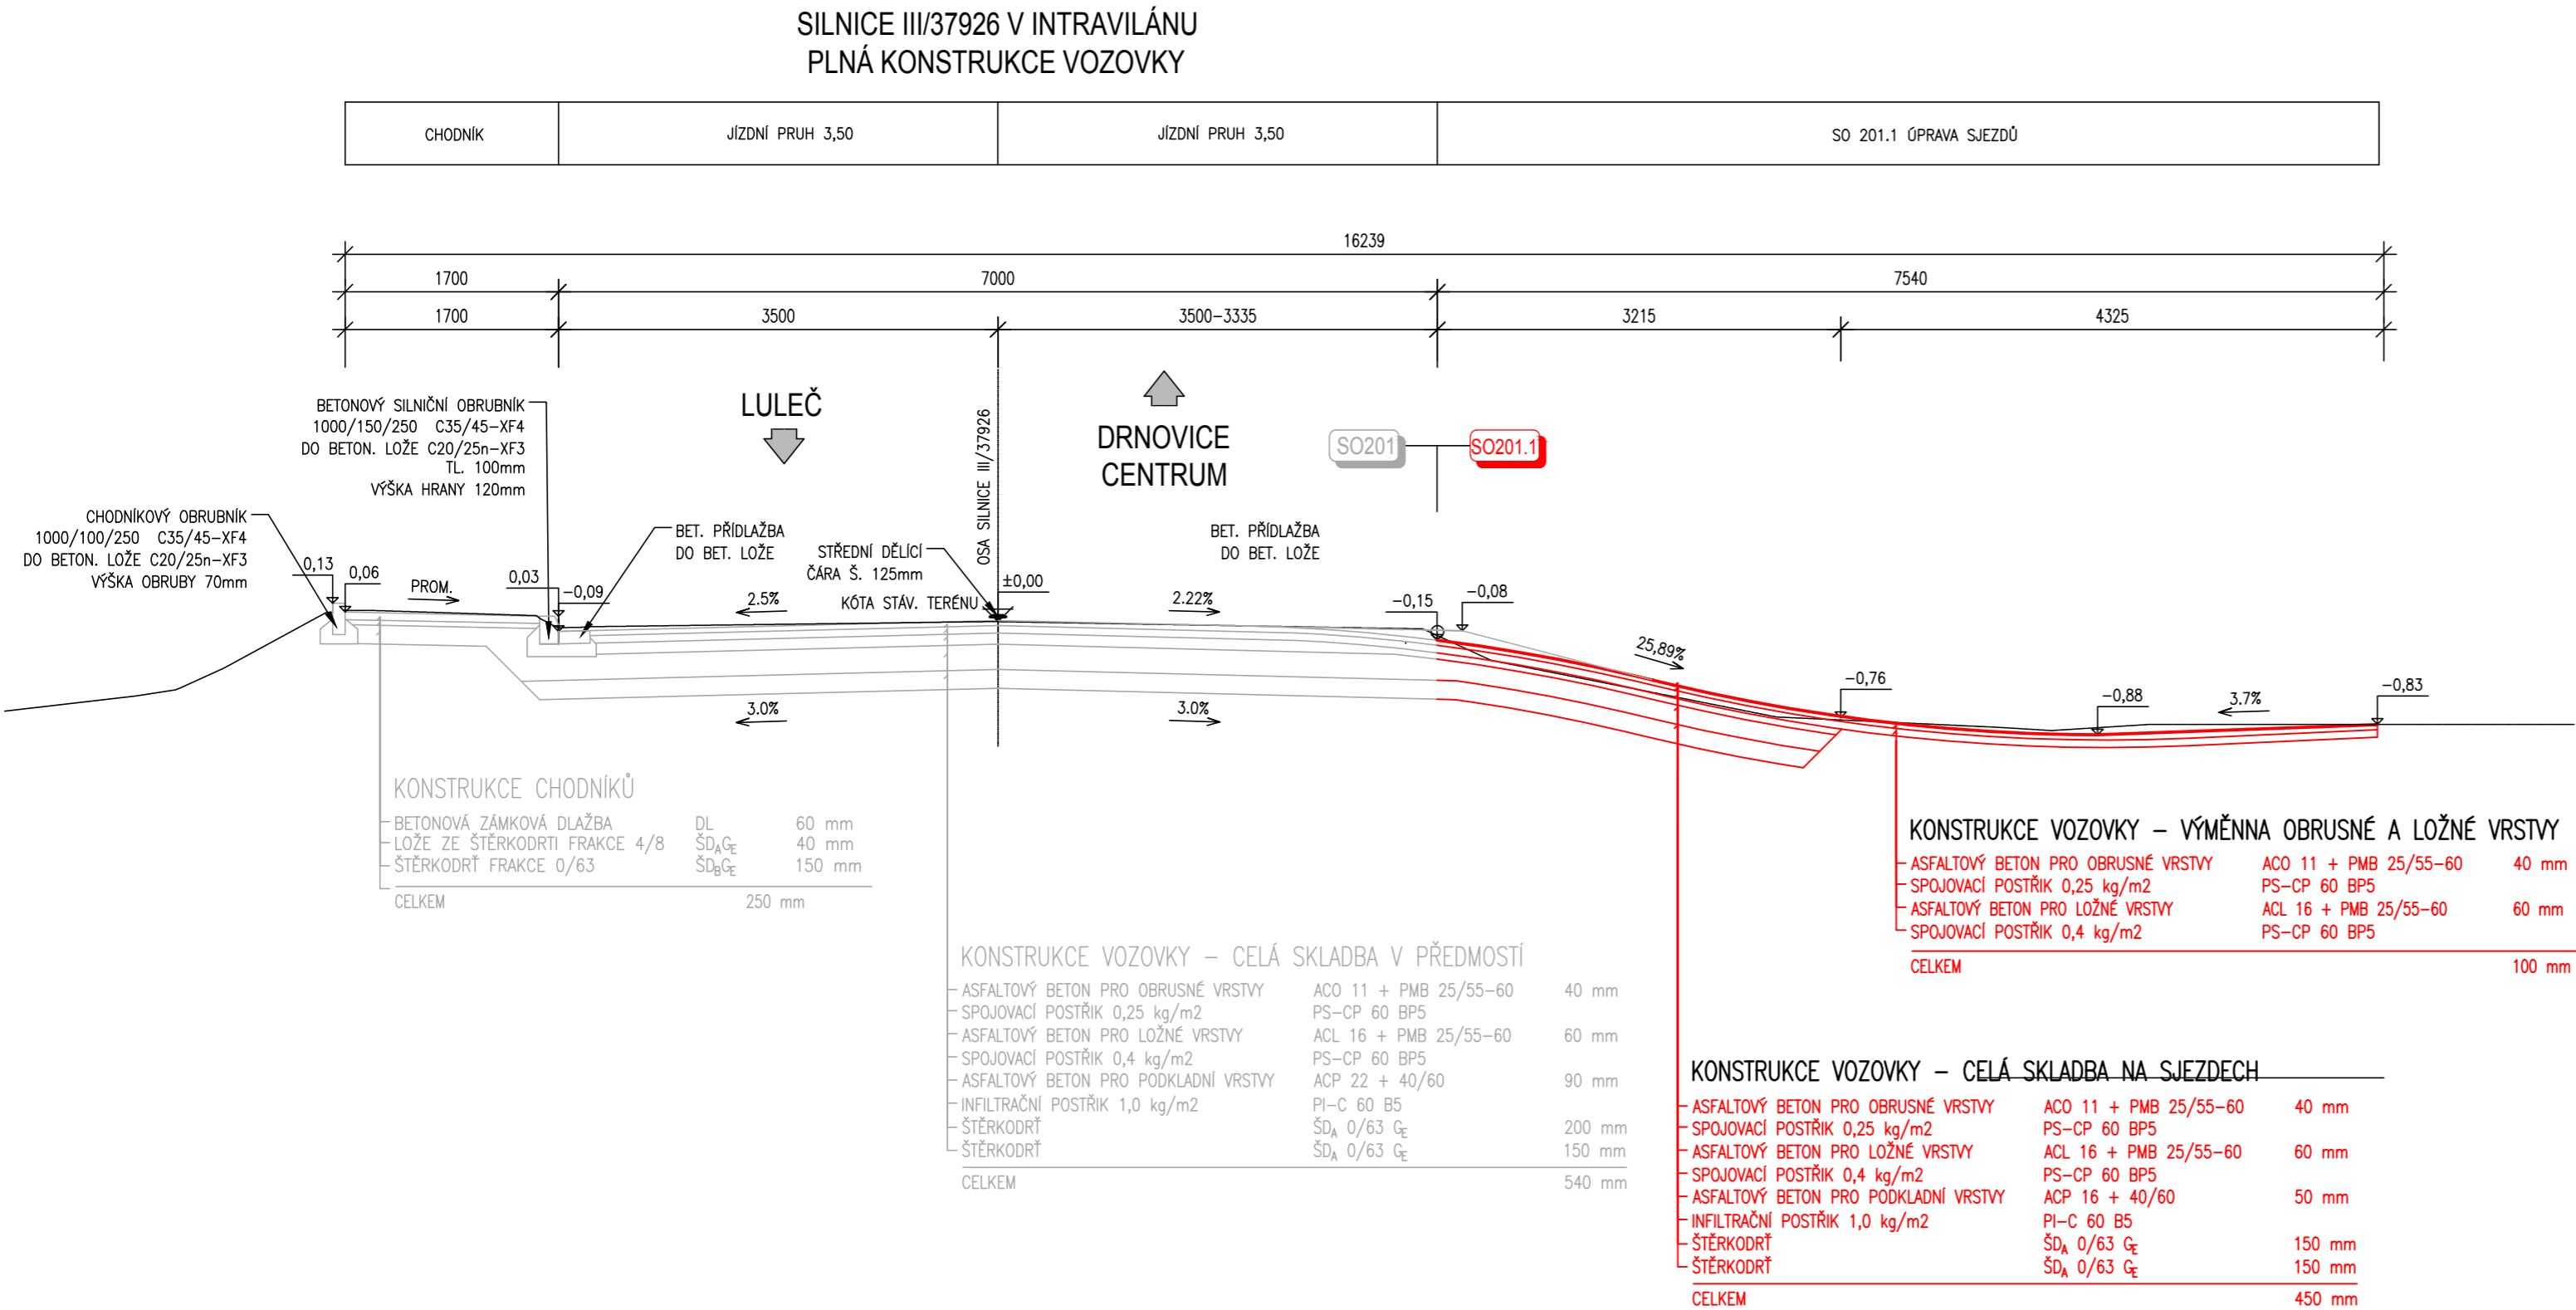


VZOROVÝ PODÉLNÝ ŘEZ SJEZDEM A 1:50



SO 201.1 - SJEZDY A CHODNÍKY

D.1

PDPS

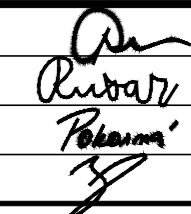

Souřadnicový systém: S - JTSK
Výškový systém: Bpv

Zhotovitel:

RD SÚS JmK - PK OSSENDORF+Linio Plan+Rušar mosty

Vedoucí konsorcia: PK OSSENDORF s.r.o.

Číslo smlouvy objednatele: 782/2018

Vedoucí projektant:	Ing. Jaromír RUŠAR		 Majdalenky 19, 638 00 Brno Tel., fax: 545 222 037 E-mail: info@rusar.cz	
Zodpovědný projektant:	Ing. Květoslav RUŠAR			
Vypracoval:	Šárka Pokorná			
Kontroloval:	Ing. Radoslav HOLÝ			
Kraj:	Jihomoravský	Datum:	04 / 2021	
Zadavatel:	Správa a údržba silnic Jihomoravského kraje, příspěvková organizace kraje	Formát:	3 A4	
Název akce:		Měřítko:	1:50	
		Účel:	PDPS	
		Čís.zakáz.:	14 - 2021	
Název přílohy:		Archivní čís.:	03 - 2021	
		Čís.soupravy:	Čís. přílohy: 03	