



SILNICE III/37926 V INTRAVILÁNU  
PLNÁ KONSTRUKCE VOZOVKY

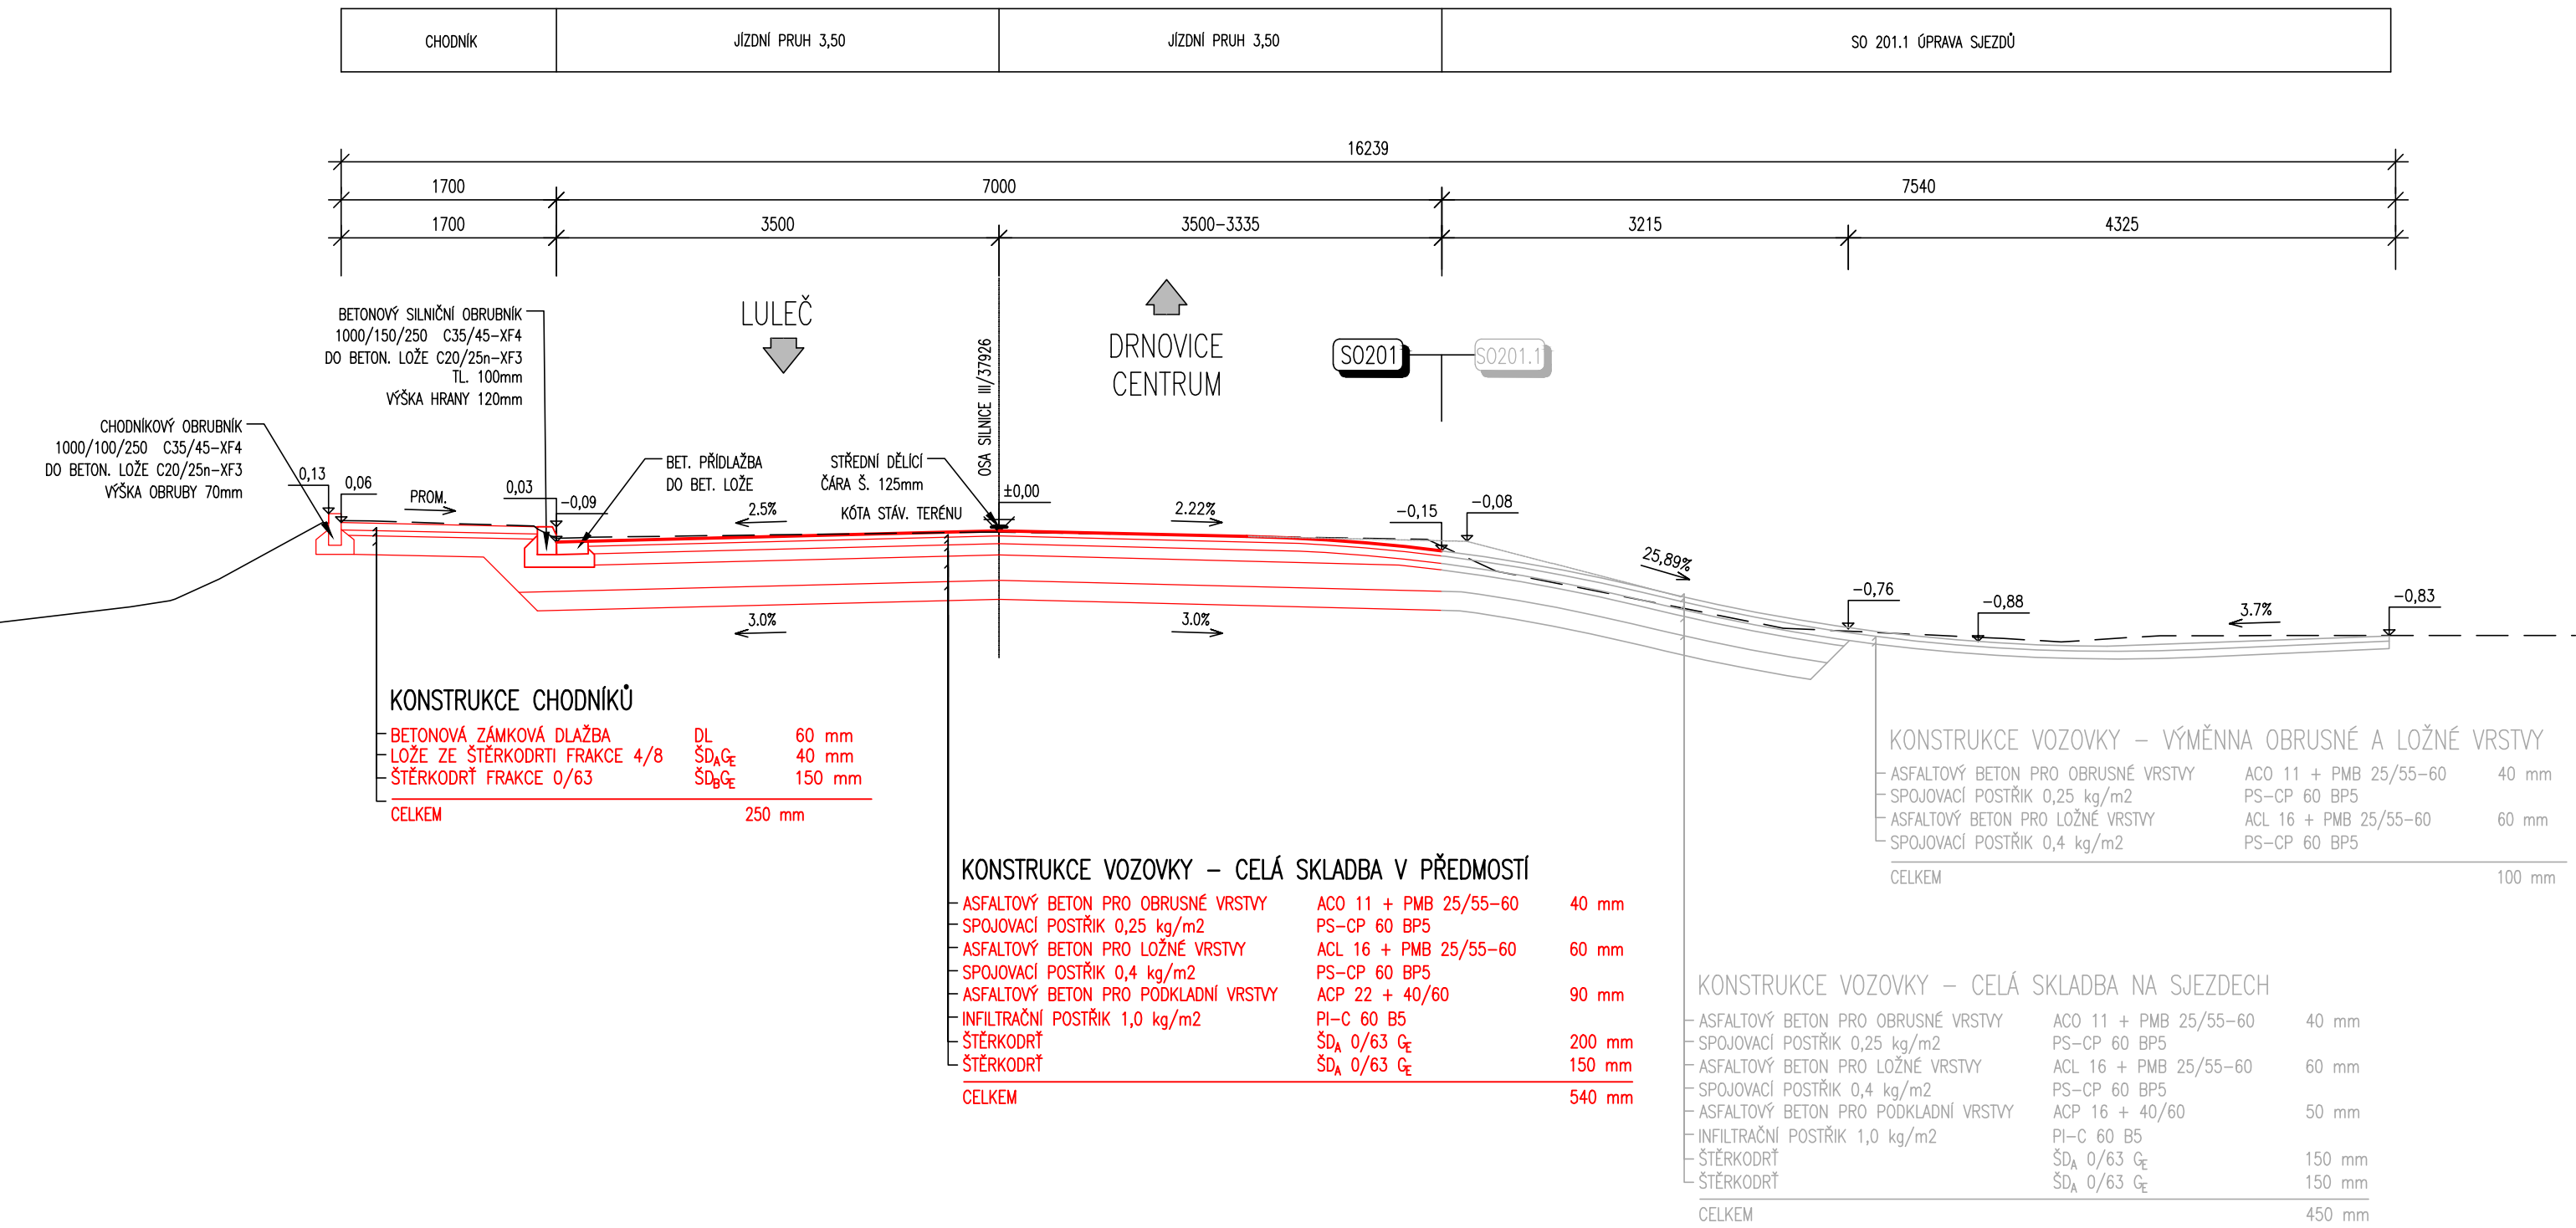

SILNICE III/37926 V INTRAVILÁNU  
FRÉZOVÁNÍ, POKLÁDKA OBRUSNÉ A LOŽNÉ VRSTVY VOZOVKY

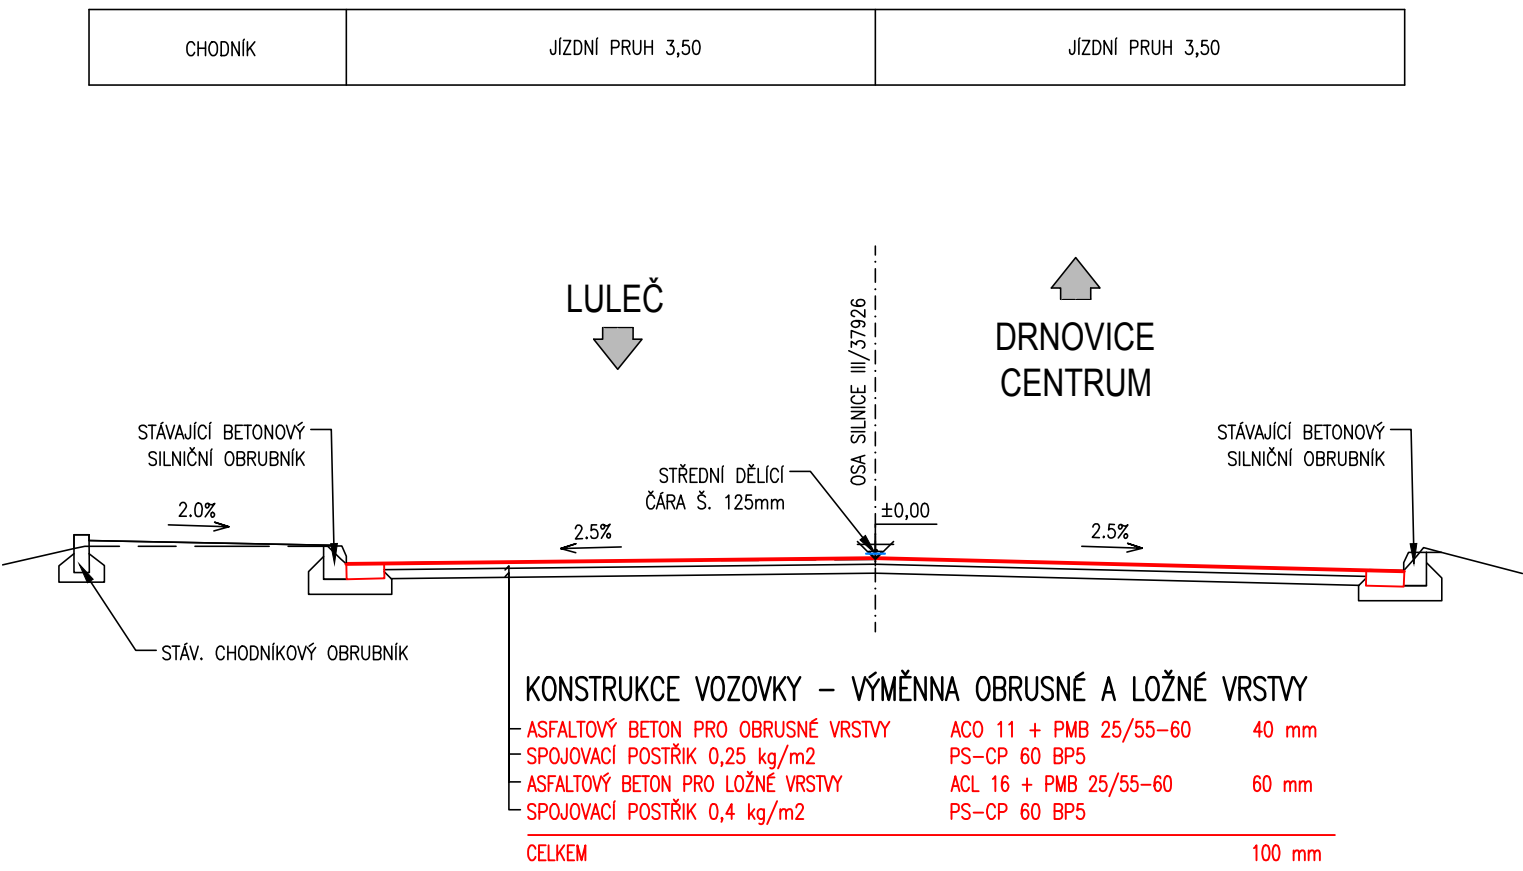

SO 201 - MOST  
D.1

Souřadnicový systém: S - JTSK  
Výškový systém: Bpv

Zhotovitel:	RD SÚS JmK - PK OSSENDORF+Linio Plan+Rušar mosty
	Vedoucí konsorcia: PK OSSENDORF s.r.o.
Číslo smlouvy objednatele:	782/2018

Vedoucí projektant:	Ing. Jaromír RUŠAR		
Zodpovědný projektant:	Ing. Květoslav RUŠAR		
Vypracoval:	Šárka Pokorná		
Kontroloval:	Ing. Radoslav HOLÝ		
Kraj:	Jihomoravský	Datum:	04 / 2021
Zadavatel:	Správa a údržba silnic Jihomoravského kraje, příspěvková organizace kraje	Formát:	4 A4
Název akce:	III/37926 DRNOVICE, MOST EV. Č. 37926-1	Měřítko:	1:50
	SO 201 - MOST	Účel:	PDPS
Název přílohy:	VZOROVÉ PŘÍČNÉ ŘEZY	Čís.zakáz.:	14 - 2021
		Archivní čís.:	03 - 2021
		Čís.soupravy:	Čís. přílohy:
			14