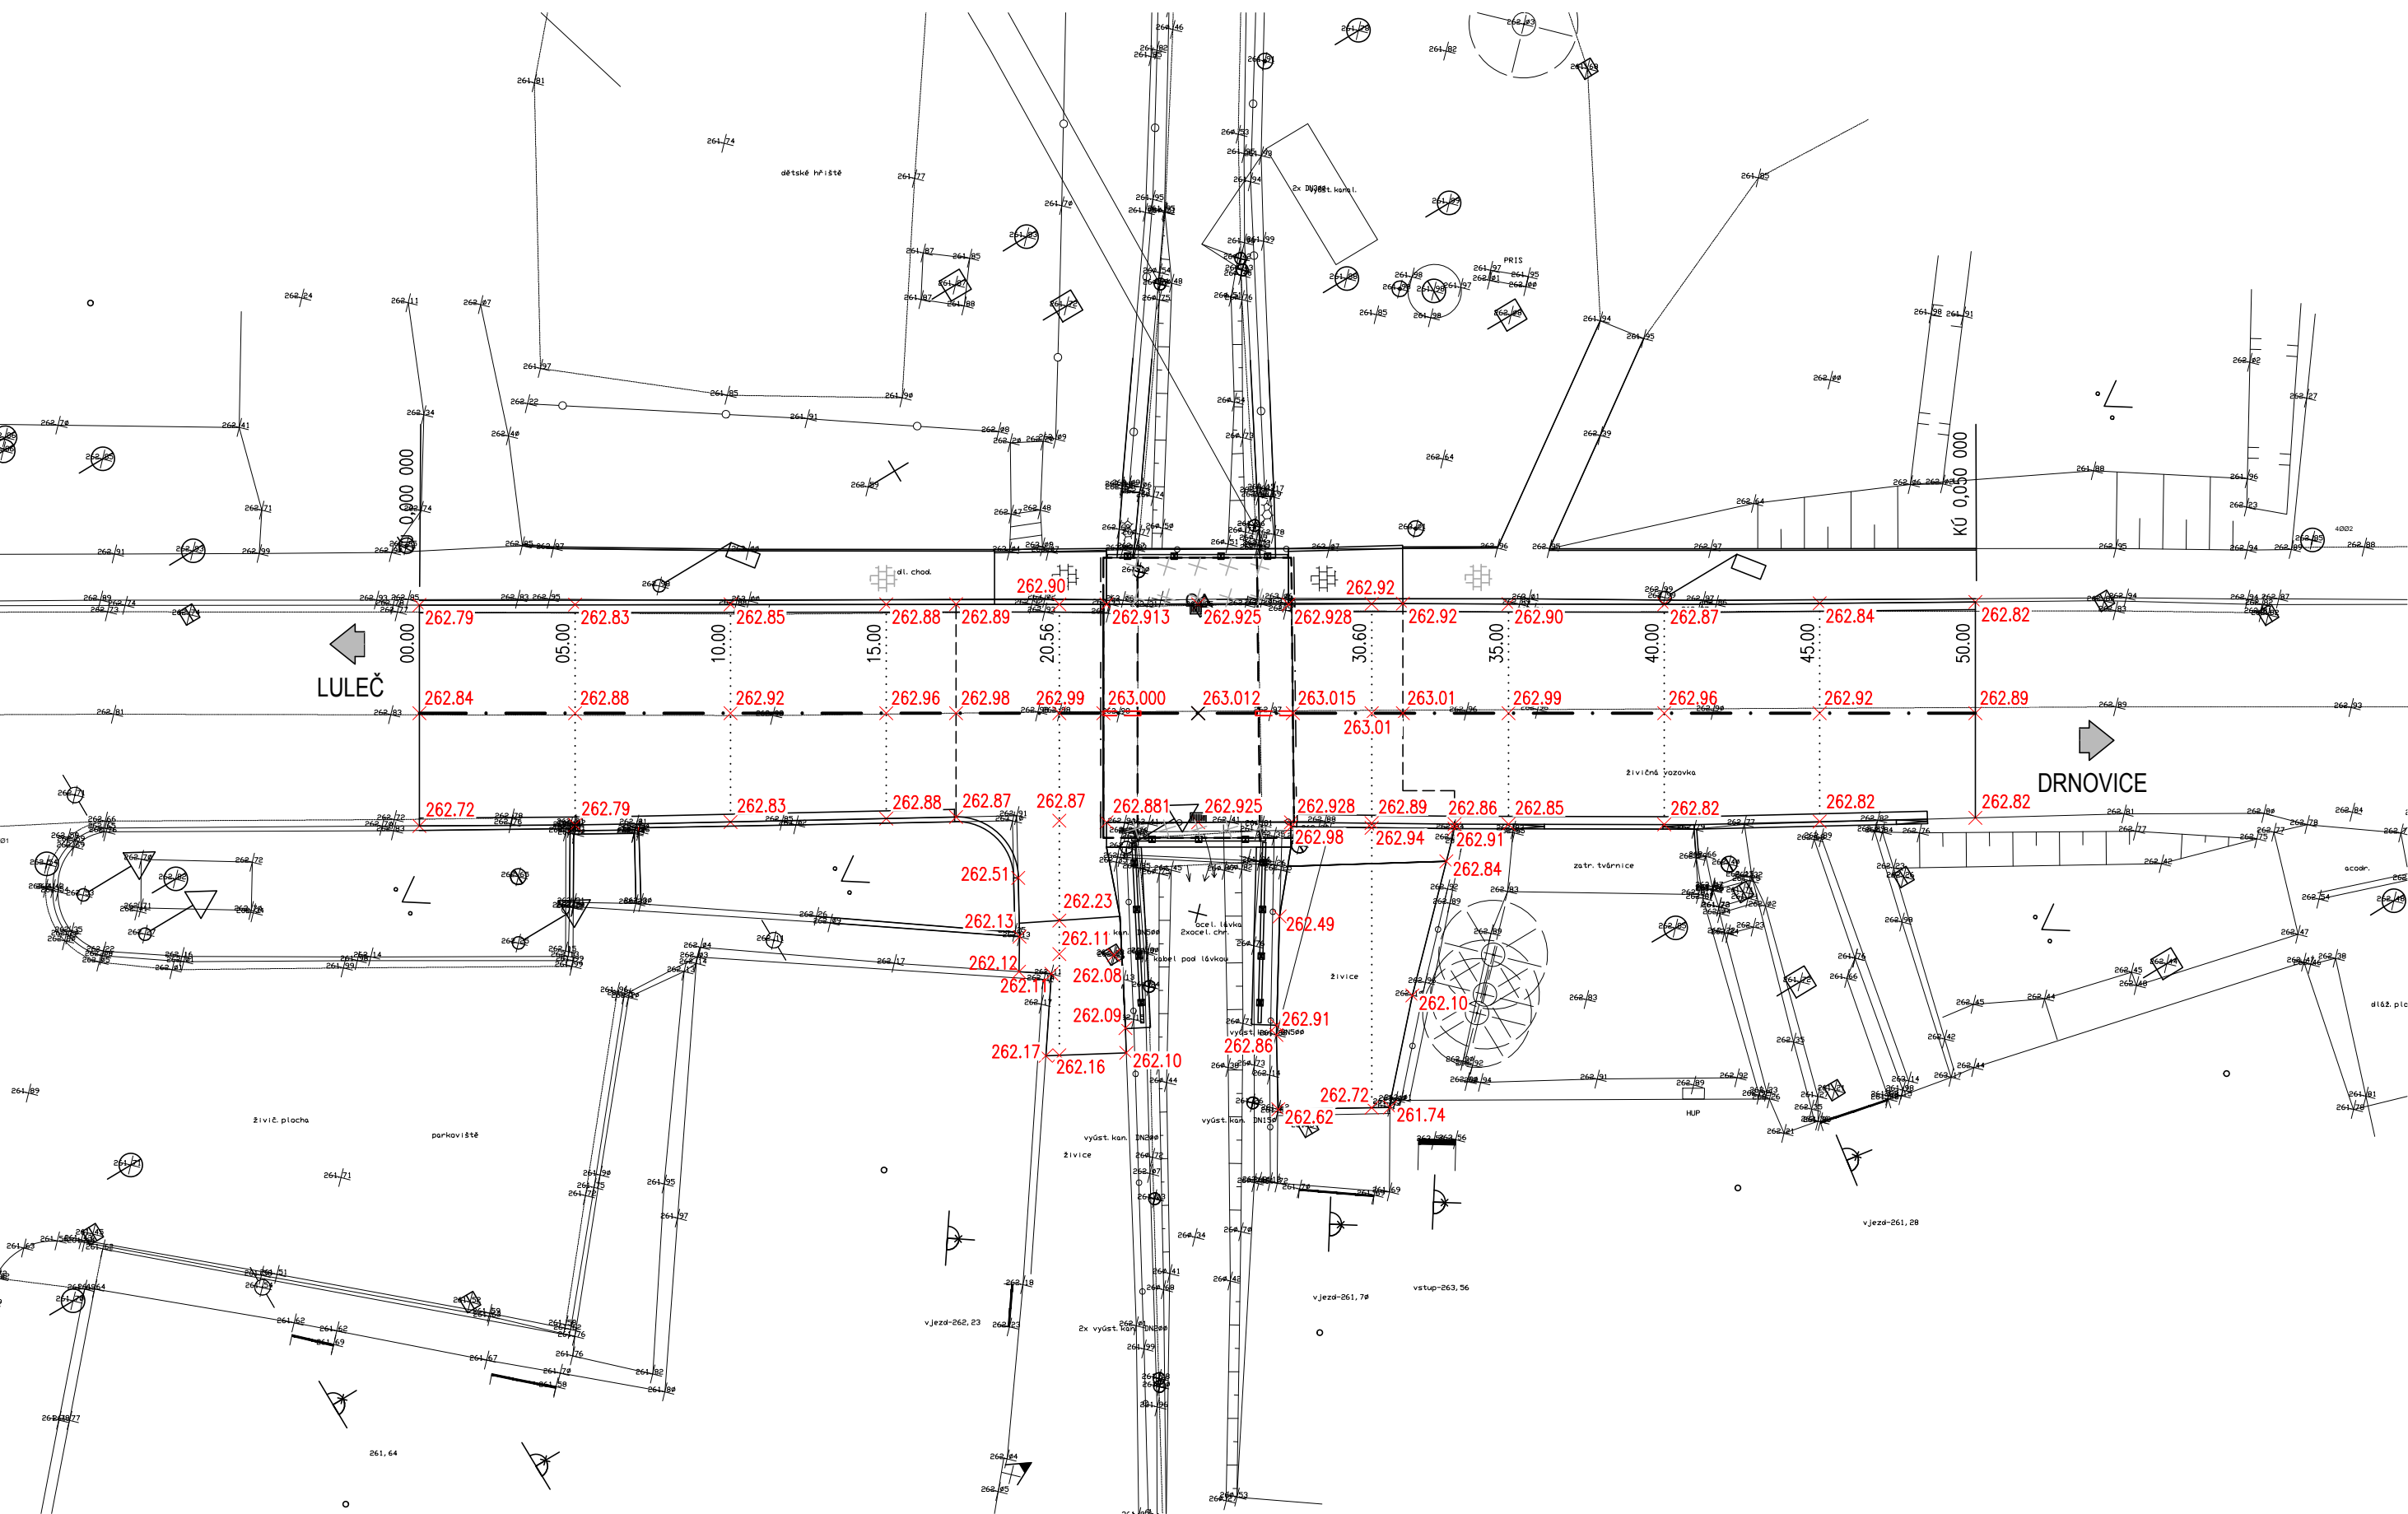


VÝŠKOVÉ POKRYTÍ 1:200



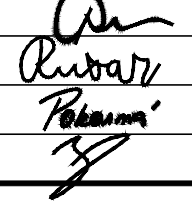

SO 201 - MOST

D.1

PDPS

Souřadnicový systém: S - JTSK
Výškový systém: Bpv

Zhotovitel:
RD SÚS JmK - PK OSSENDORF+Linio Plan+Rušar mosty
Vedoucí konsorcia: PK OSSENDORF s.r.o.
Číslo smlouvy objednatele: 782/2018

Vedoucí projektant:	Ing. Jaromír RUŠAR		 Majdalenky 19, 638 00 Brno Tel., fax: 545 222 037 E-mail: info@rusar.cz	
Zodpovědný projektant:	Ing. Květoslav RUŠAR			
Vypracoval:	Šárka Pokorná			
Kontroloval:	Ing. Radoslav HOLÝ			
Kraj:	Jihomoravský	Datum:		04 / 2021
Zadavatel:	Správa a údržba silnic Jihomoravského kraje, příspěvková organizace kraje	Formát:		3 A4
Název akce:	III/37926 DRNOVICE, MOST EV. Č. 37926-1 SO 201 - MOST	Měřítko:		1:200
		Účel:		PDPS
		Čís.zakáz.:		14 - 2021
		Archivní čís.:		03 - 2021
Název přílohy:	VÝŠKOVÉ POKRYTÍ		Čís.soupravy:	Čís. přílohy: 13