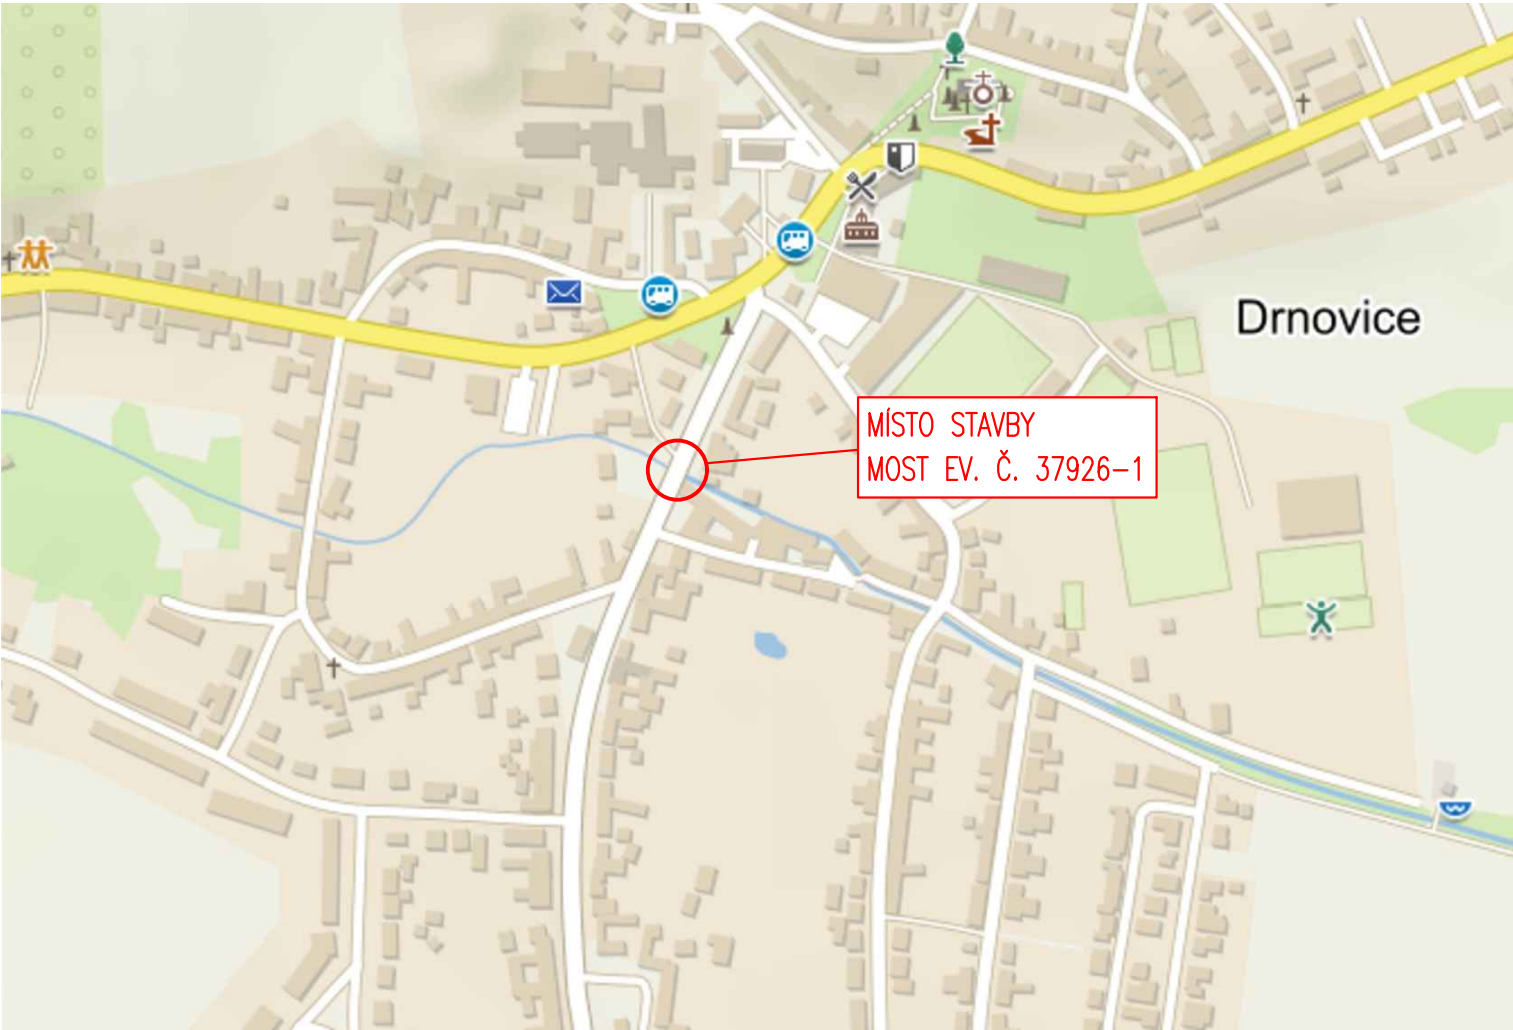


SITUAČNÍ VÝKRES ŠIRŠÍCH VZTAHŮ

M 1:20000



M 1:3000



C

Souřadnicový systém: S - JTSK
Výškový systém: Bpv

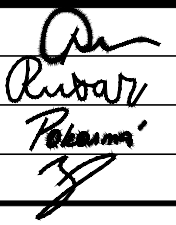

PDPS

Zhotovitel:

RD SÚS JmK - PK OSSENDORF+Linio Plan+Rušar mosty

Vedoucí konsorcia: PK OSSENDORF s.r.o.

Číslo smlouvy objednatele: 782/2018

Vedoucí projektant:	Ing. Jaromír RUŠAR		 Majdalenky 19, 638 00 Brno Tel., fax: 545 222 037 E-mail: info@rusar.cz	
Zodpovědný projektant:	Ing. Květoslav RUŠAR			
Vypracoval:	Šárka Pokorná			
Kontroloval:	Ing. Radoslav HOLÝ			
Kraj:	Jihomoravský	Datum:		04 / 2021
Zadavatel:	Správa a údržba silnic Jihomoravského kraje, příspěvková organizace kraje	Formát:		2 A4
Název akce: III/37926 DRNOVICE, MOST EV. Č. 37926-1		Měřítko:		1:20000/3000
		Účel:		PDPS
		Čís.zakáz.:		14 - 2021
		Archivní čís.:		03 - 2021
Název přílohy: SITUAČNÍ VÝKRES ŠIRŠÍCH VZTAHŮ		Čís.soupravy:		Čís. přílohy: C.1