



zdrsnění povrchu – sil. II/413 Purkrábka pravý jízdní pruh směr Znojmo 25 m x 3 m

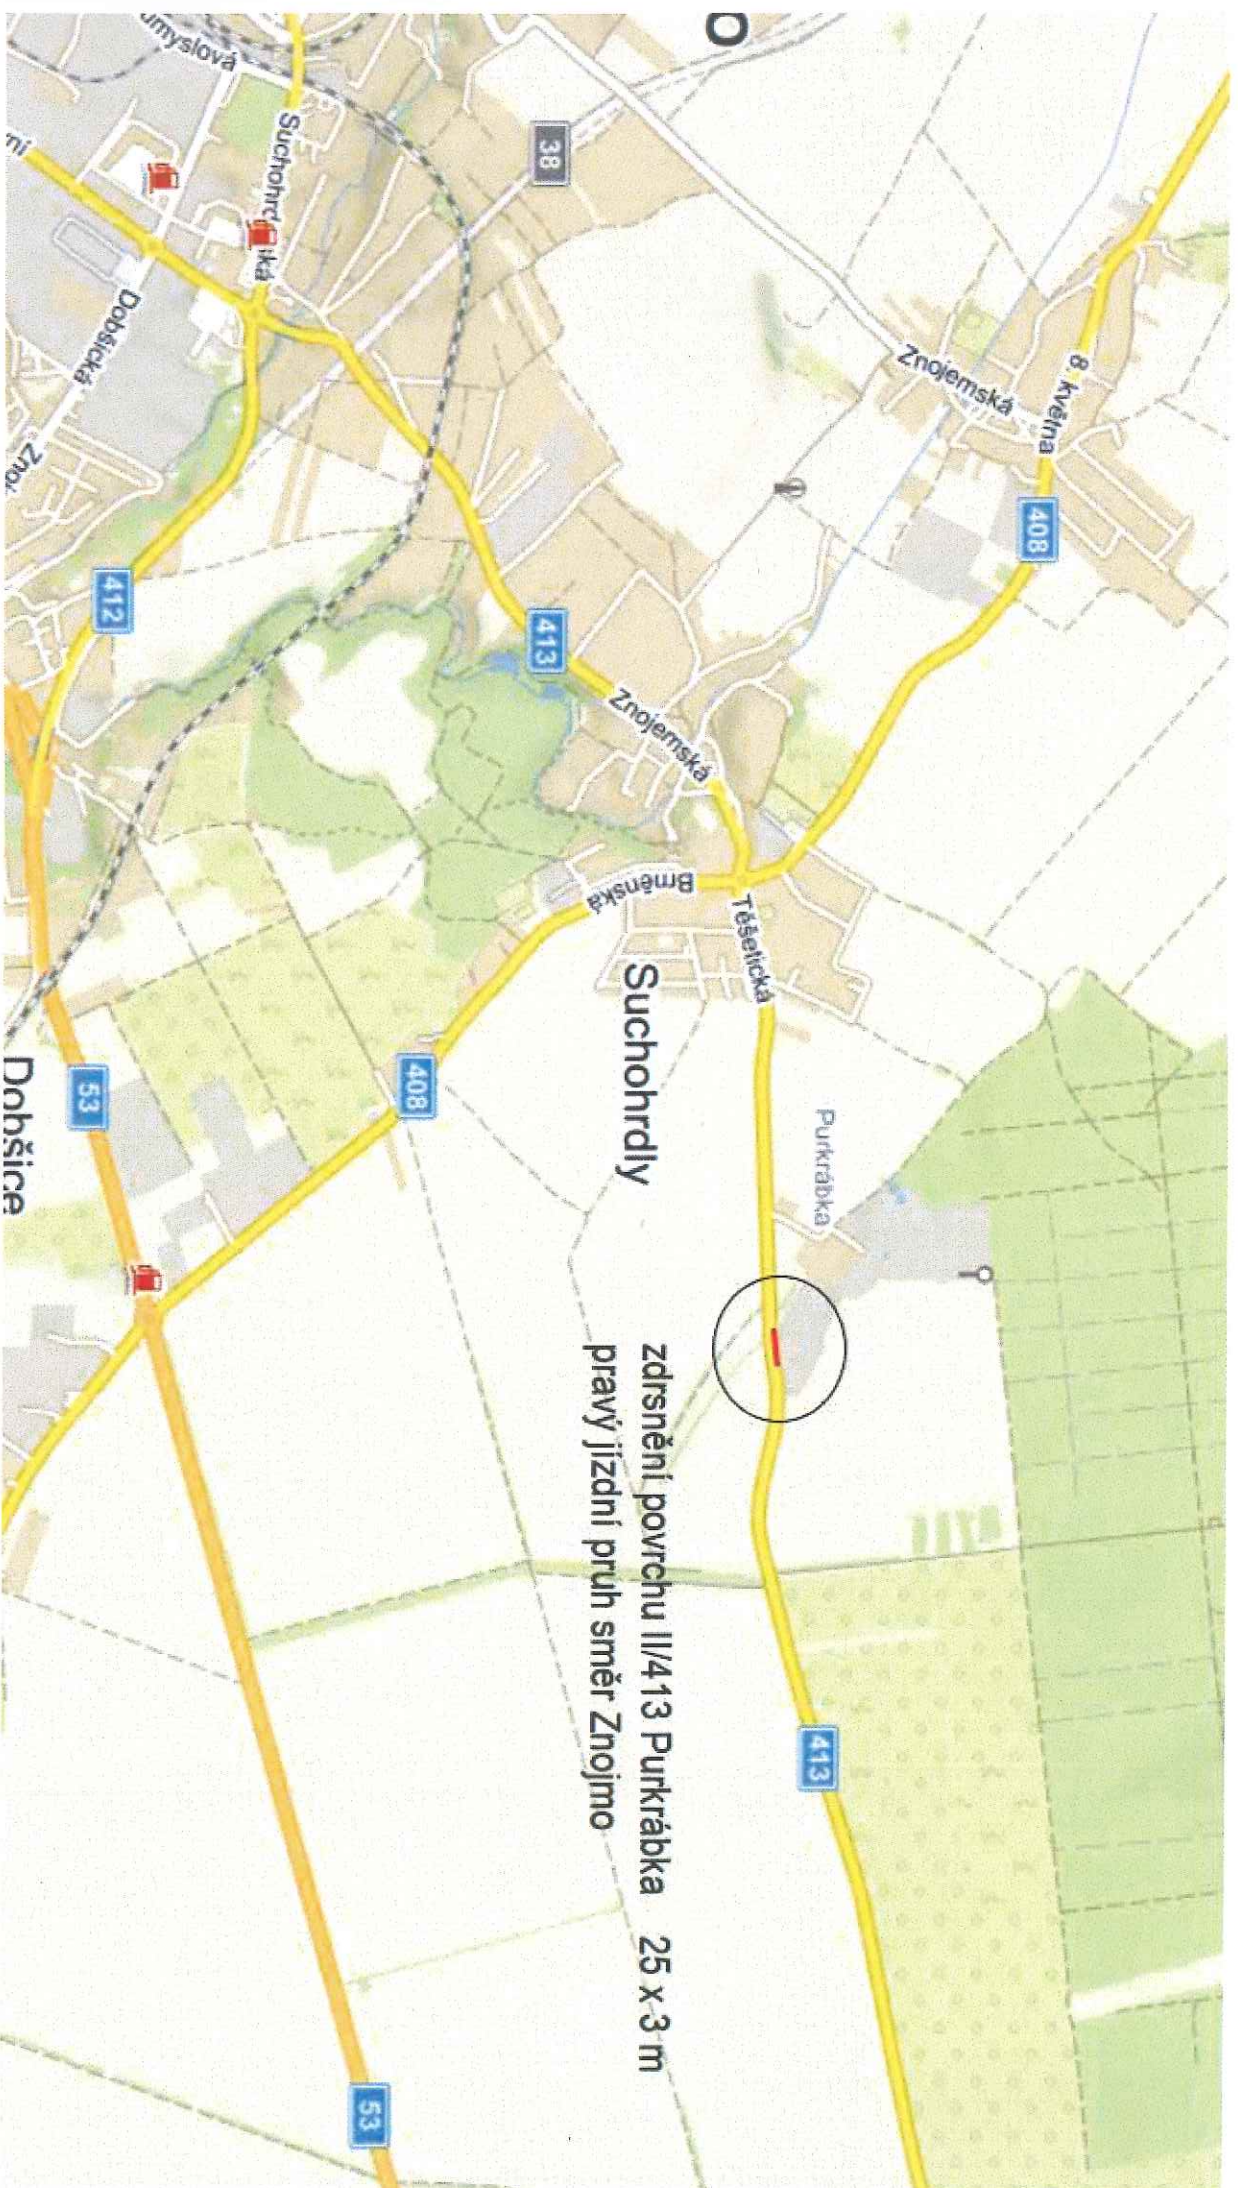

Silniční mapa II/413 Purkrábka

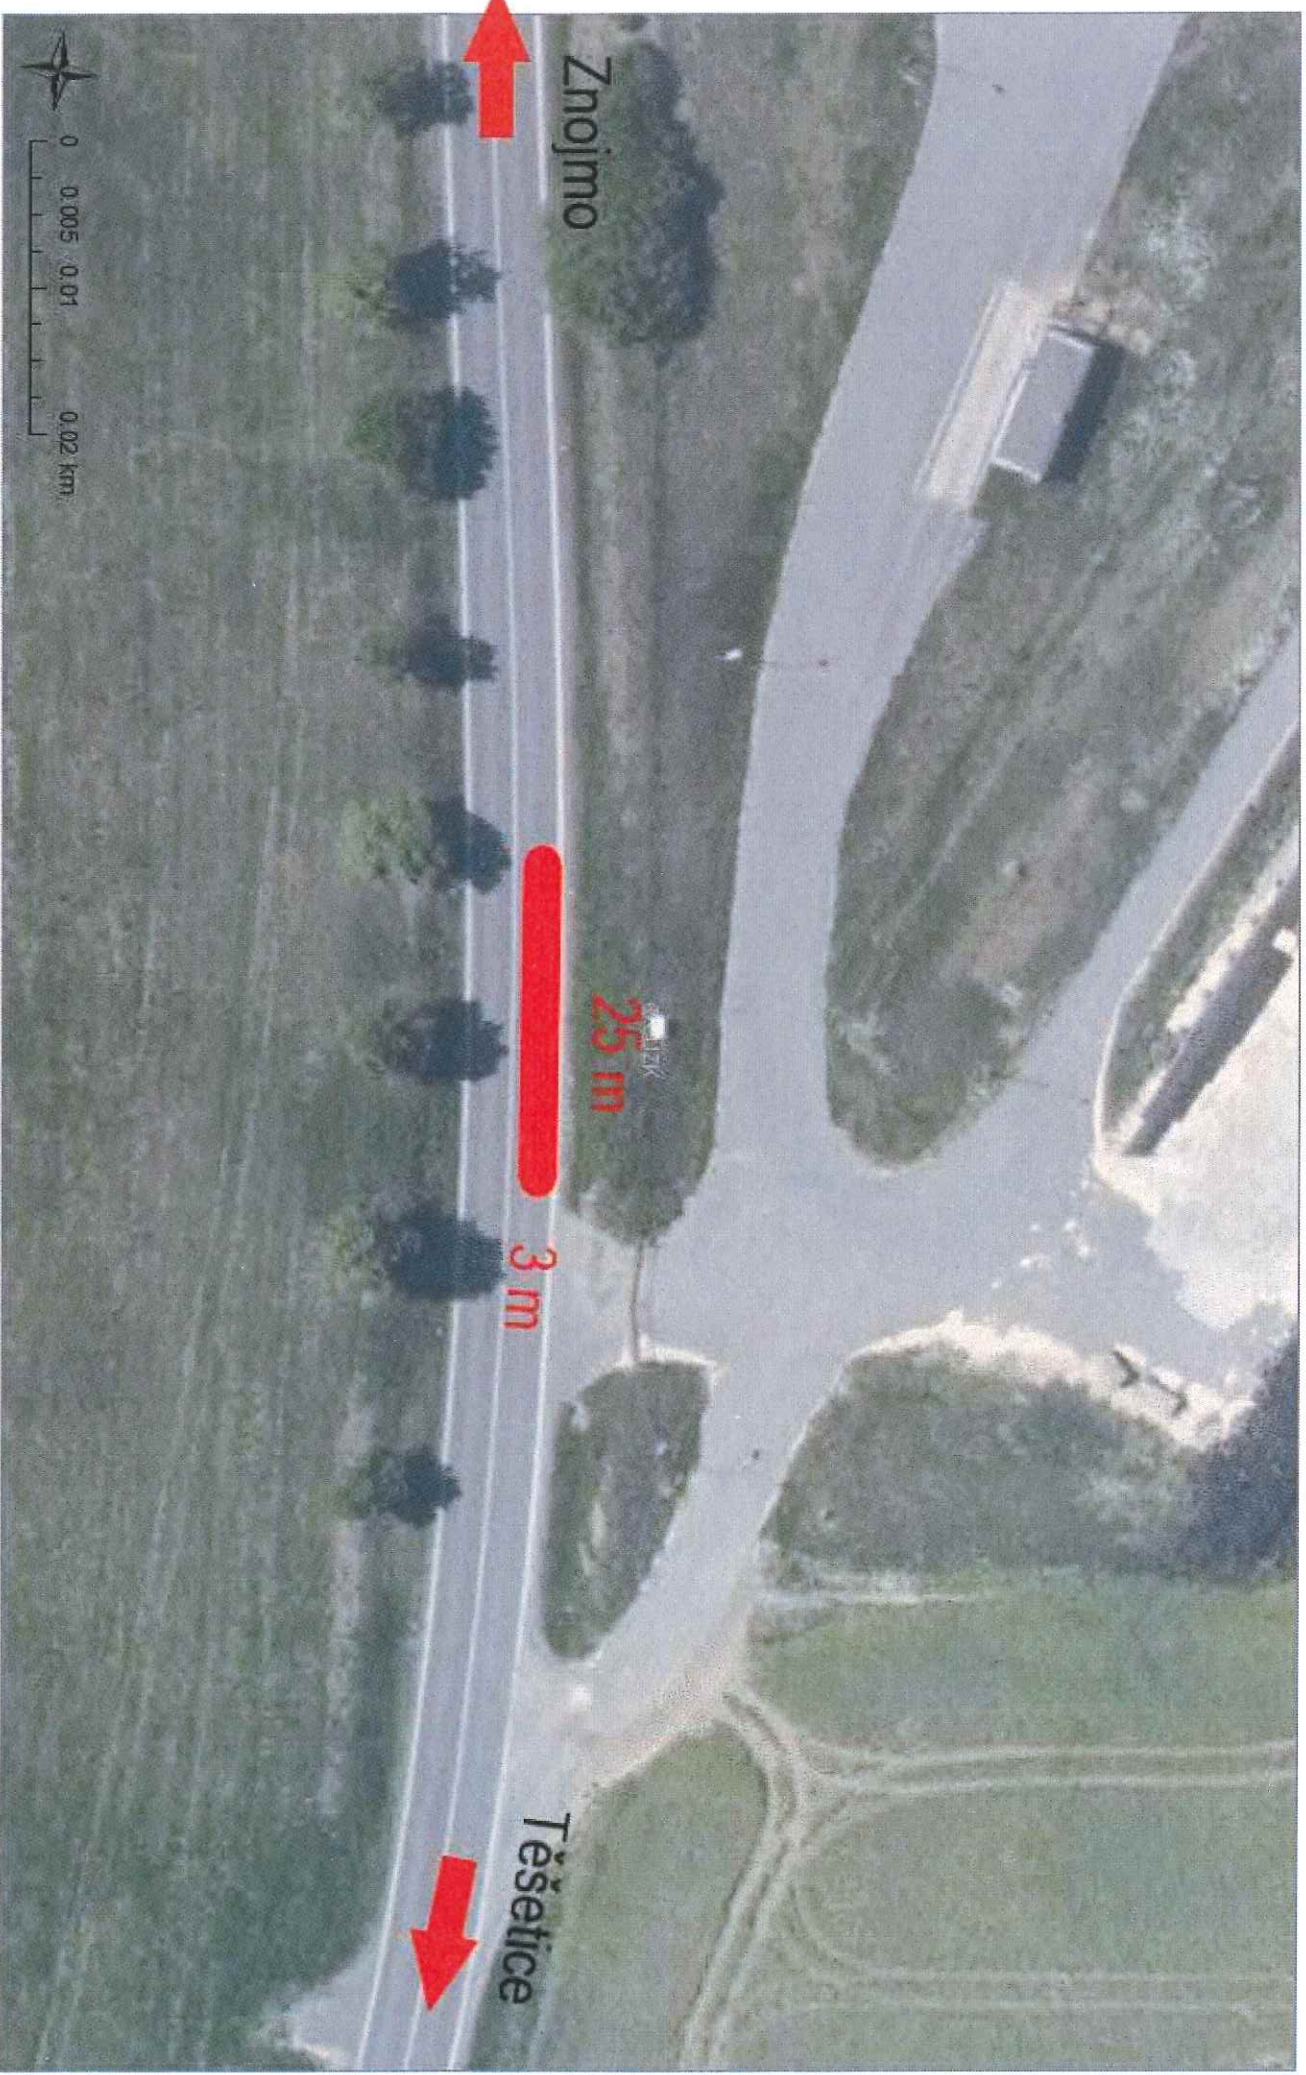

1:500

Datum: 5/10/2021

Autor: CleveRA®