PŘÍČNÝ ŘEZ – STÁVAJÍCÍ STAV 1:20

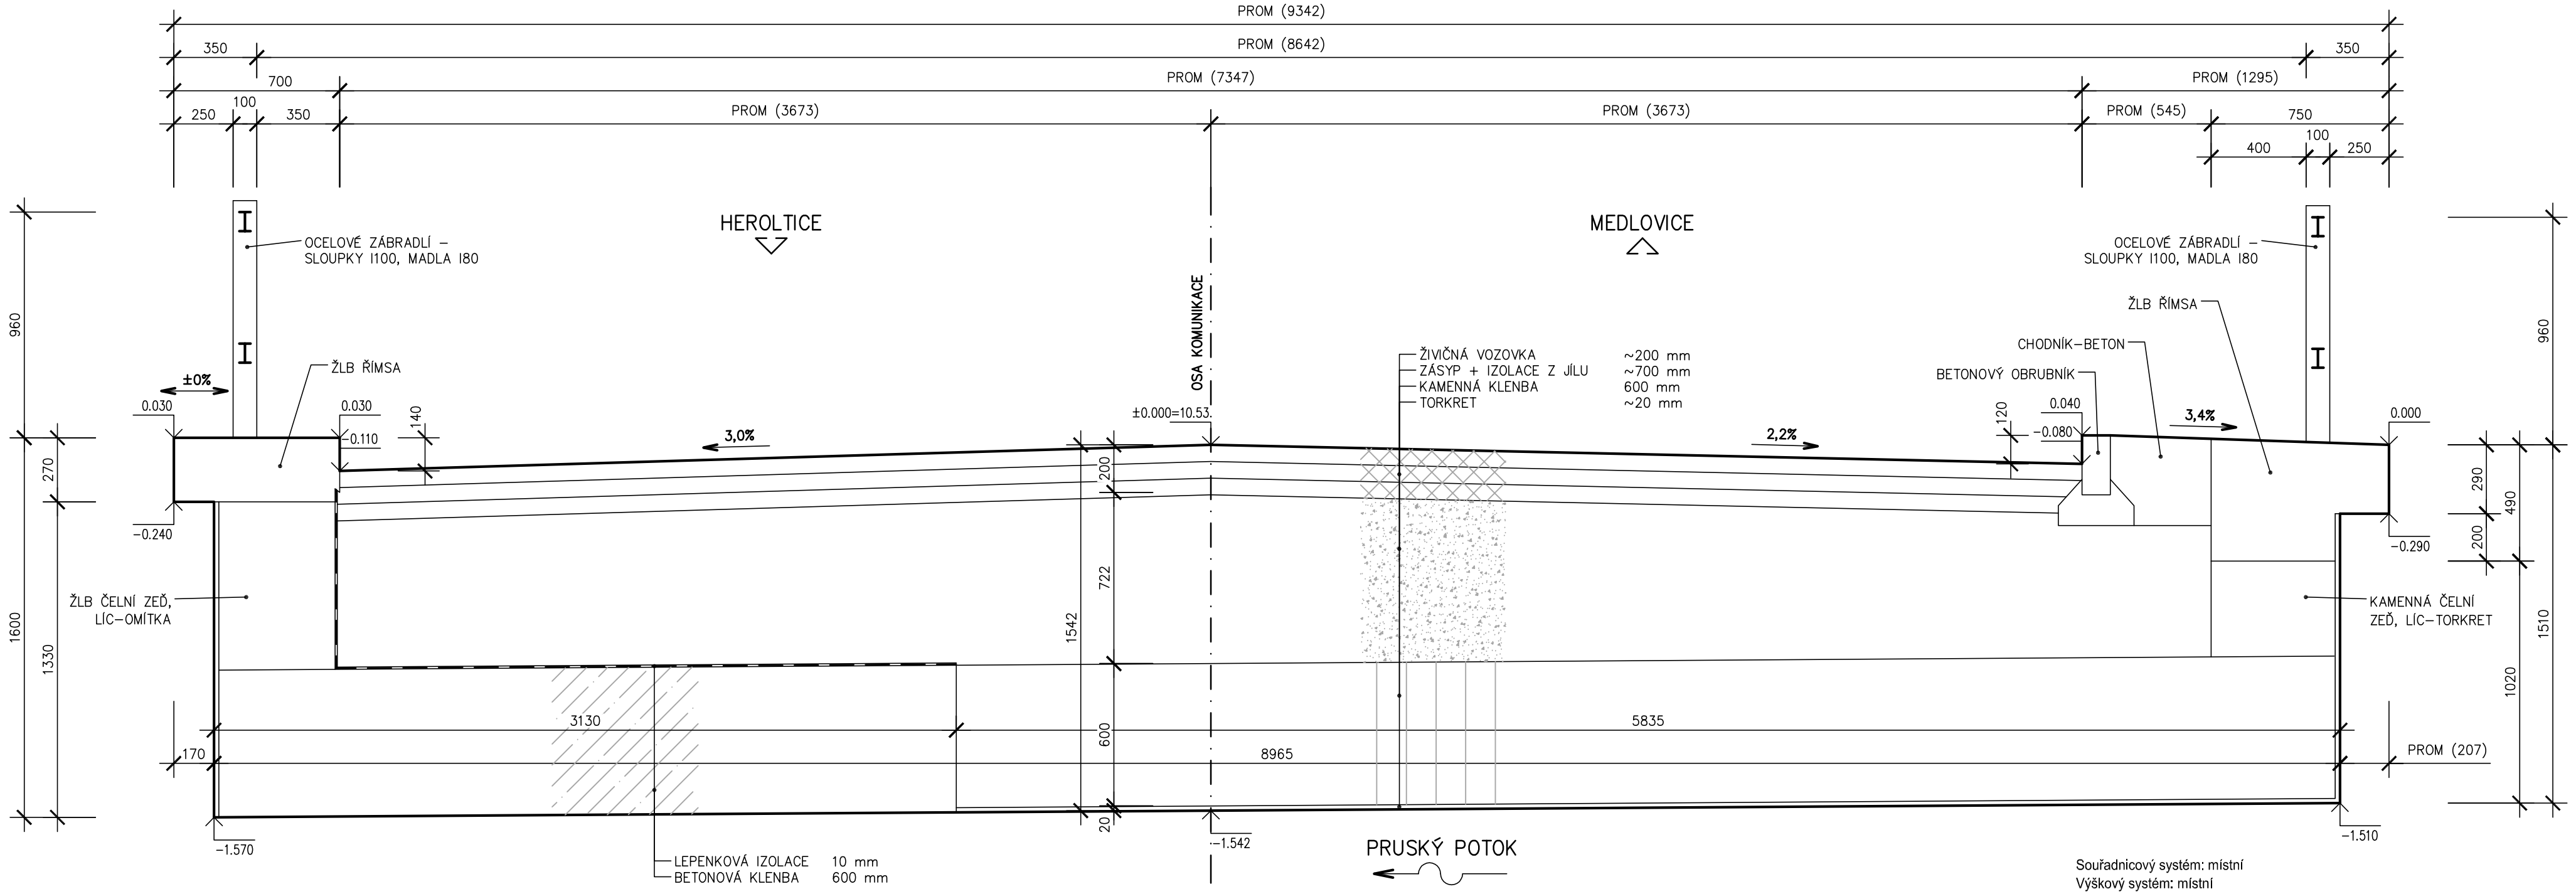

Souřadnicový systém: místní
Výškový systém: místní

HIP	Ing. Jaromír RUŠAR	
Zodpovědný projektant	Ing. Jaromír RUŠAR	
Vypracoval	Ing. Květoslav RUŠAR	
Kontroloval	Ing. Jaromír RUŠAR	

Rušar mosty s.r.o.
Majdalenky 19, 638 00 Brno
Tel., fax: 545 222 037
E-mail: info@rusar.cz

Kraj:	Jihomoravský	Datum	Únor 2014
Investor:	Správa a údržba silnic Jihomoravského kraje	Formát	3 A4
Název akce:	Úprava pravé římsy a zábradlí na mostě ev.č. 4285-4 v obci Rybníček	Měřítko	1:20
		Účel	TP+RDS
		Čís.zakáz.	18 - 2014
Název objektu:		Archivní čís.	8 - 2014
Název výkresu:	PŘÍČNÝ ŘEZ - STÁVAJÍCÍ STAV	Čís.soupravy	Čís. výkresu: 03