# PŮDORYS – NOVÝ STAV 1:100

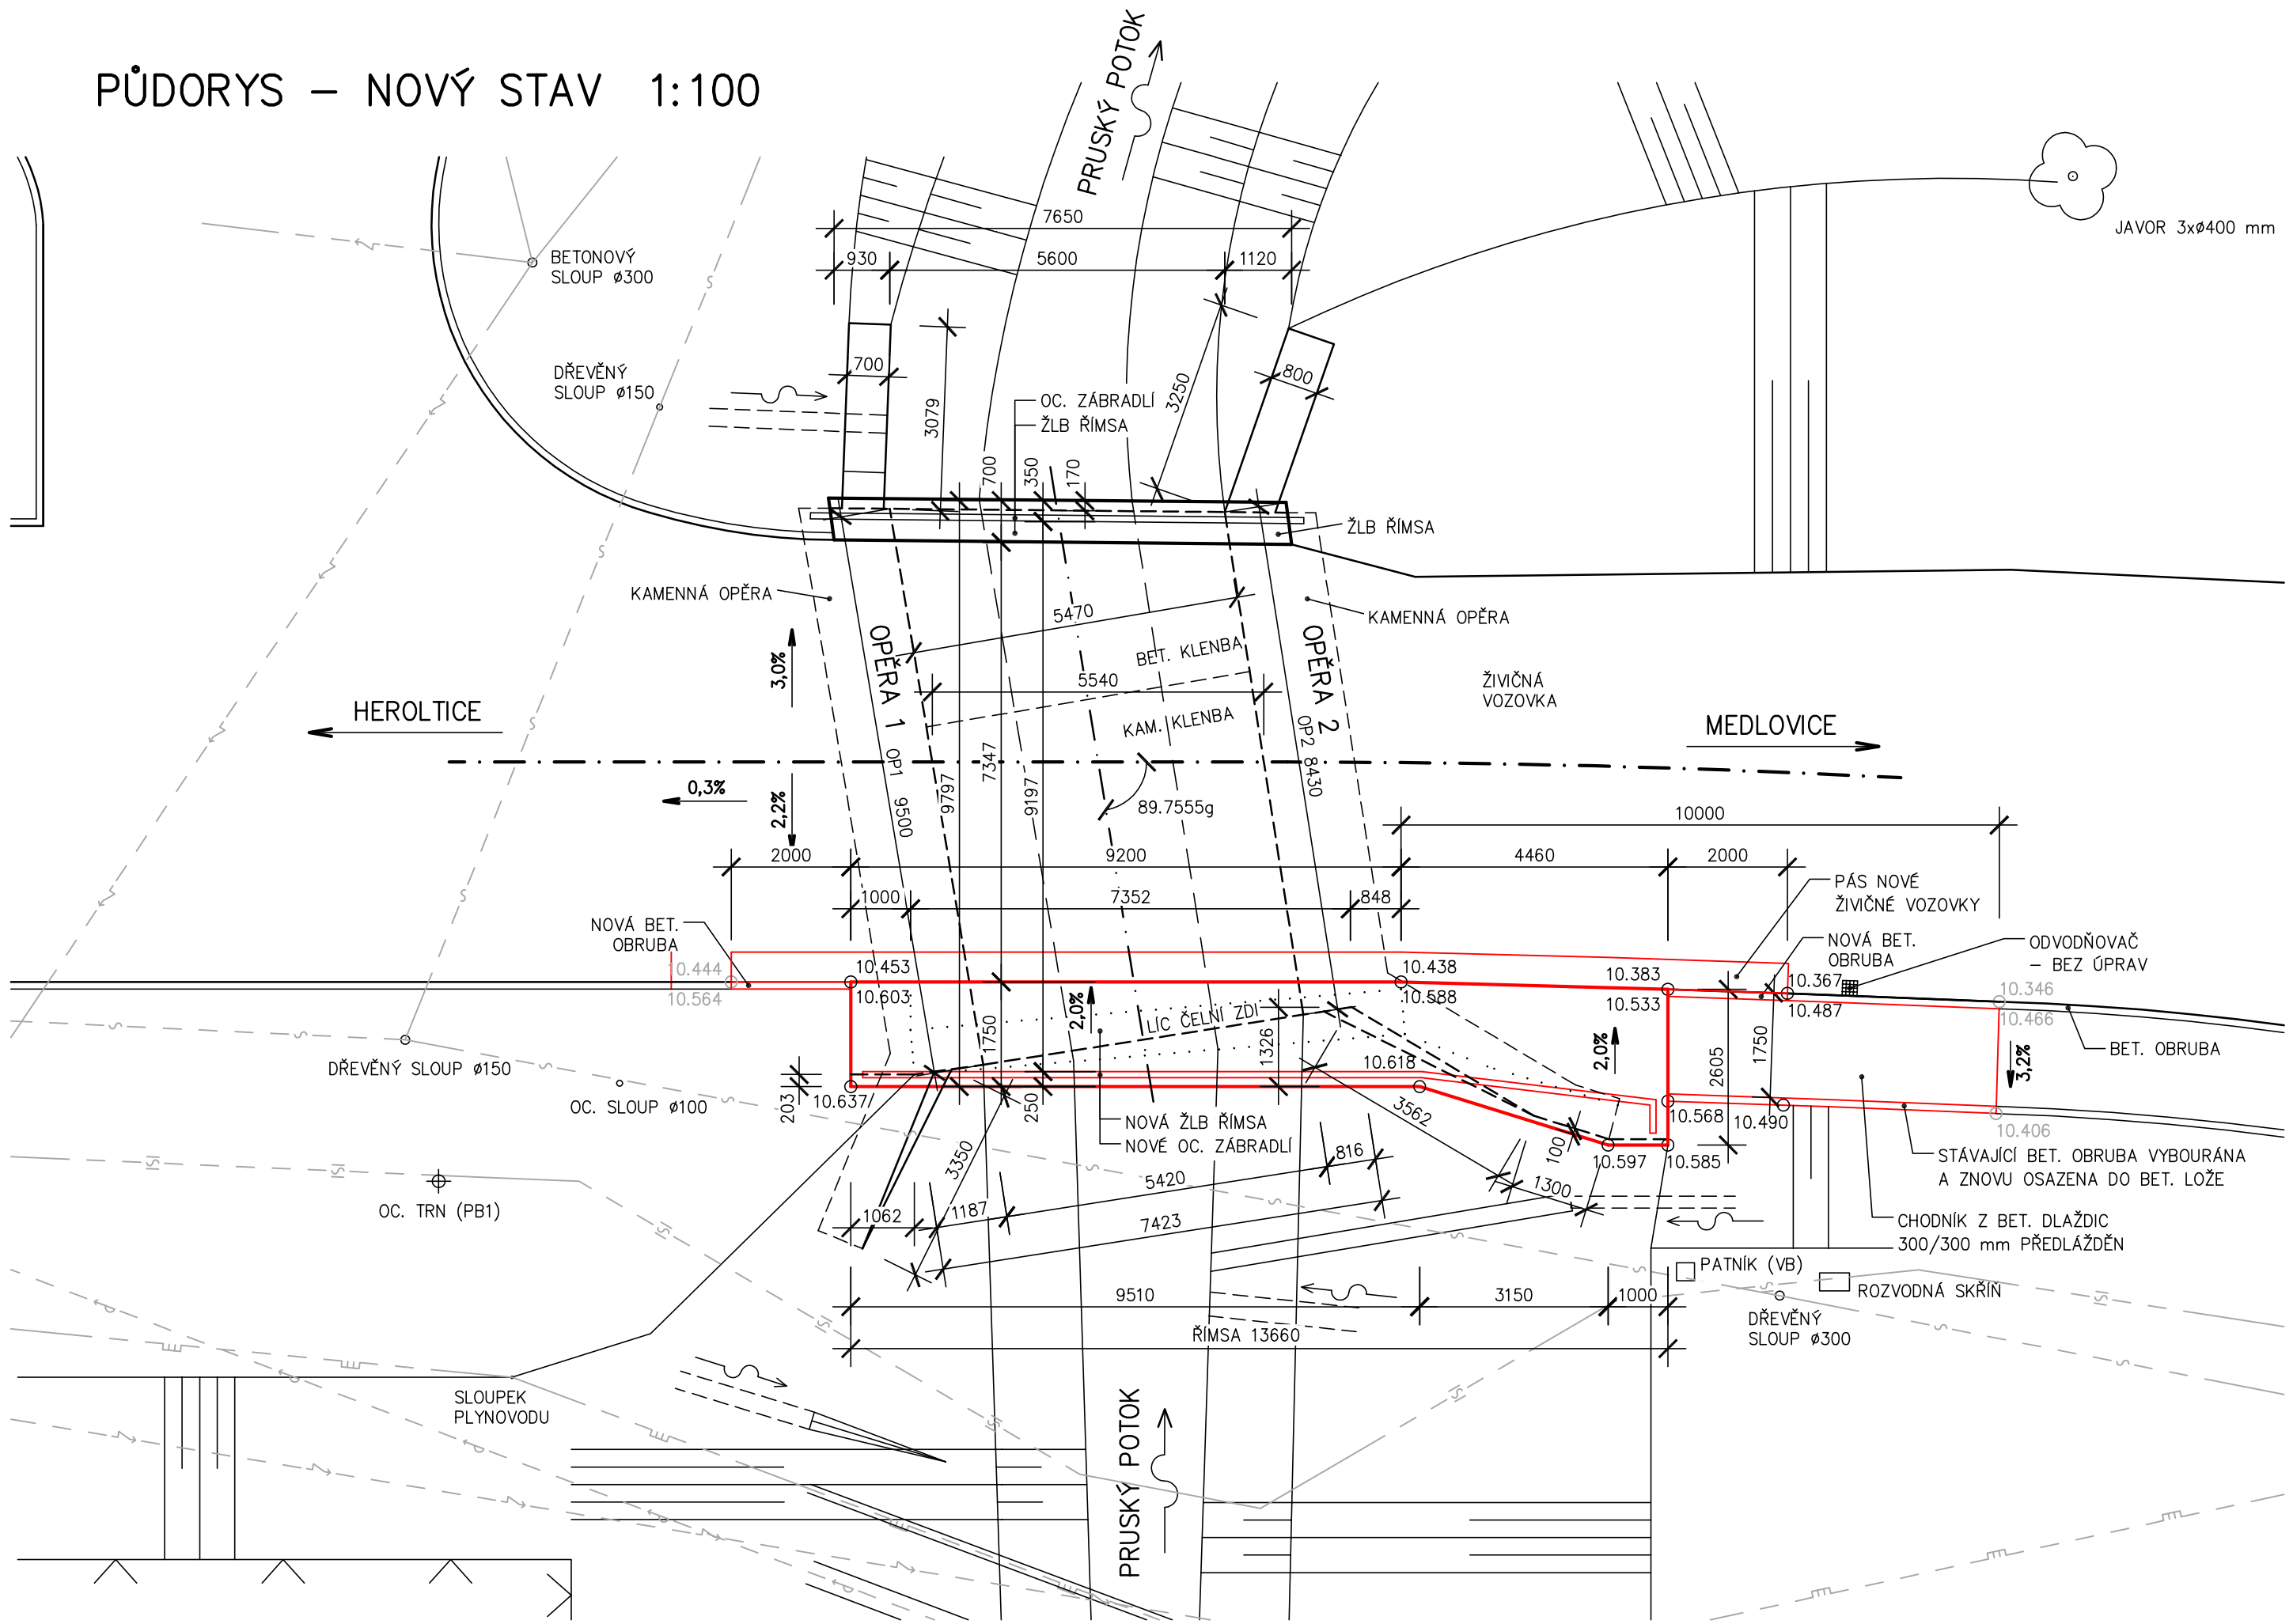


POZNÁMKA:

STÁVAJÍCÍ STAV . . . . . .

Souřadnicový systém: místní
Výškový systém: místní

| | | |
|---|---|---|
| HIP | Ing. Jaromír RUŠAR | |
| Zodpovědný projektant | Ing. Jaromír RUŠAR | |
| Vypracoval | Ing. Květoslav RUŠAR | |
| Kontroloval | Ing. Jaromír RUŠAR | |


Rušar mosty s.r.o.
Majdalenky 19, 638 00 Brno
Tel., fax: 545 222 037
E-mail: info@rusar.cz


| | | | |
|---|---|---|---|
| Kraj: | Jihomoravský | Datum | Únor 2014 |
| Investor: | Správa a údržba silnic Jihomoravského kraje | Formát | 3 A4 |
| Název akce: | Úprava pravé římsy a zábradlí na mostě ev.č. 4285-4 v obci Rybníček | Měřítko | 1:100 |
| | | Účel | TP+RDS |
| | | Čís.zakáz. | 18 - 2014 |
| Název objektu: | | Archivní čís. | 8 - 2014 |
| Název výkresu: | PŮDORYS - NOVÝ STAV | Čís.soupravy | Čís. výkresu: 07 |