


VYTYČENÍ 1:100

POZNÁMKA:
STÁVAJÍCÍ STAV

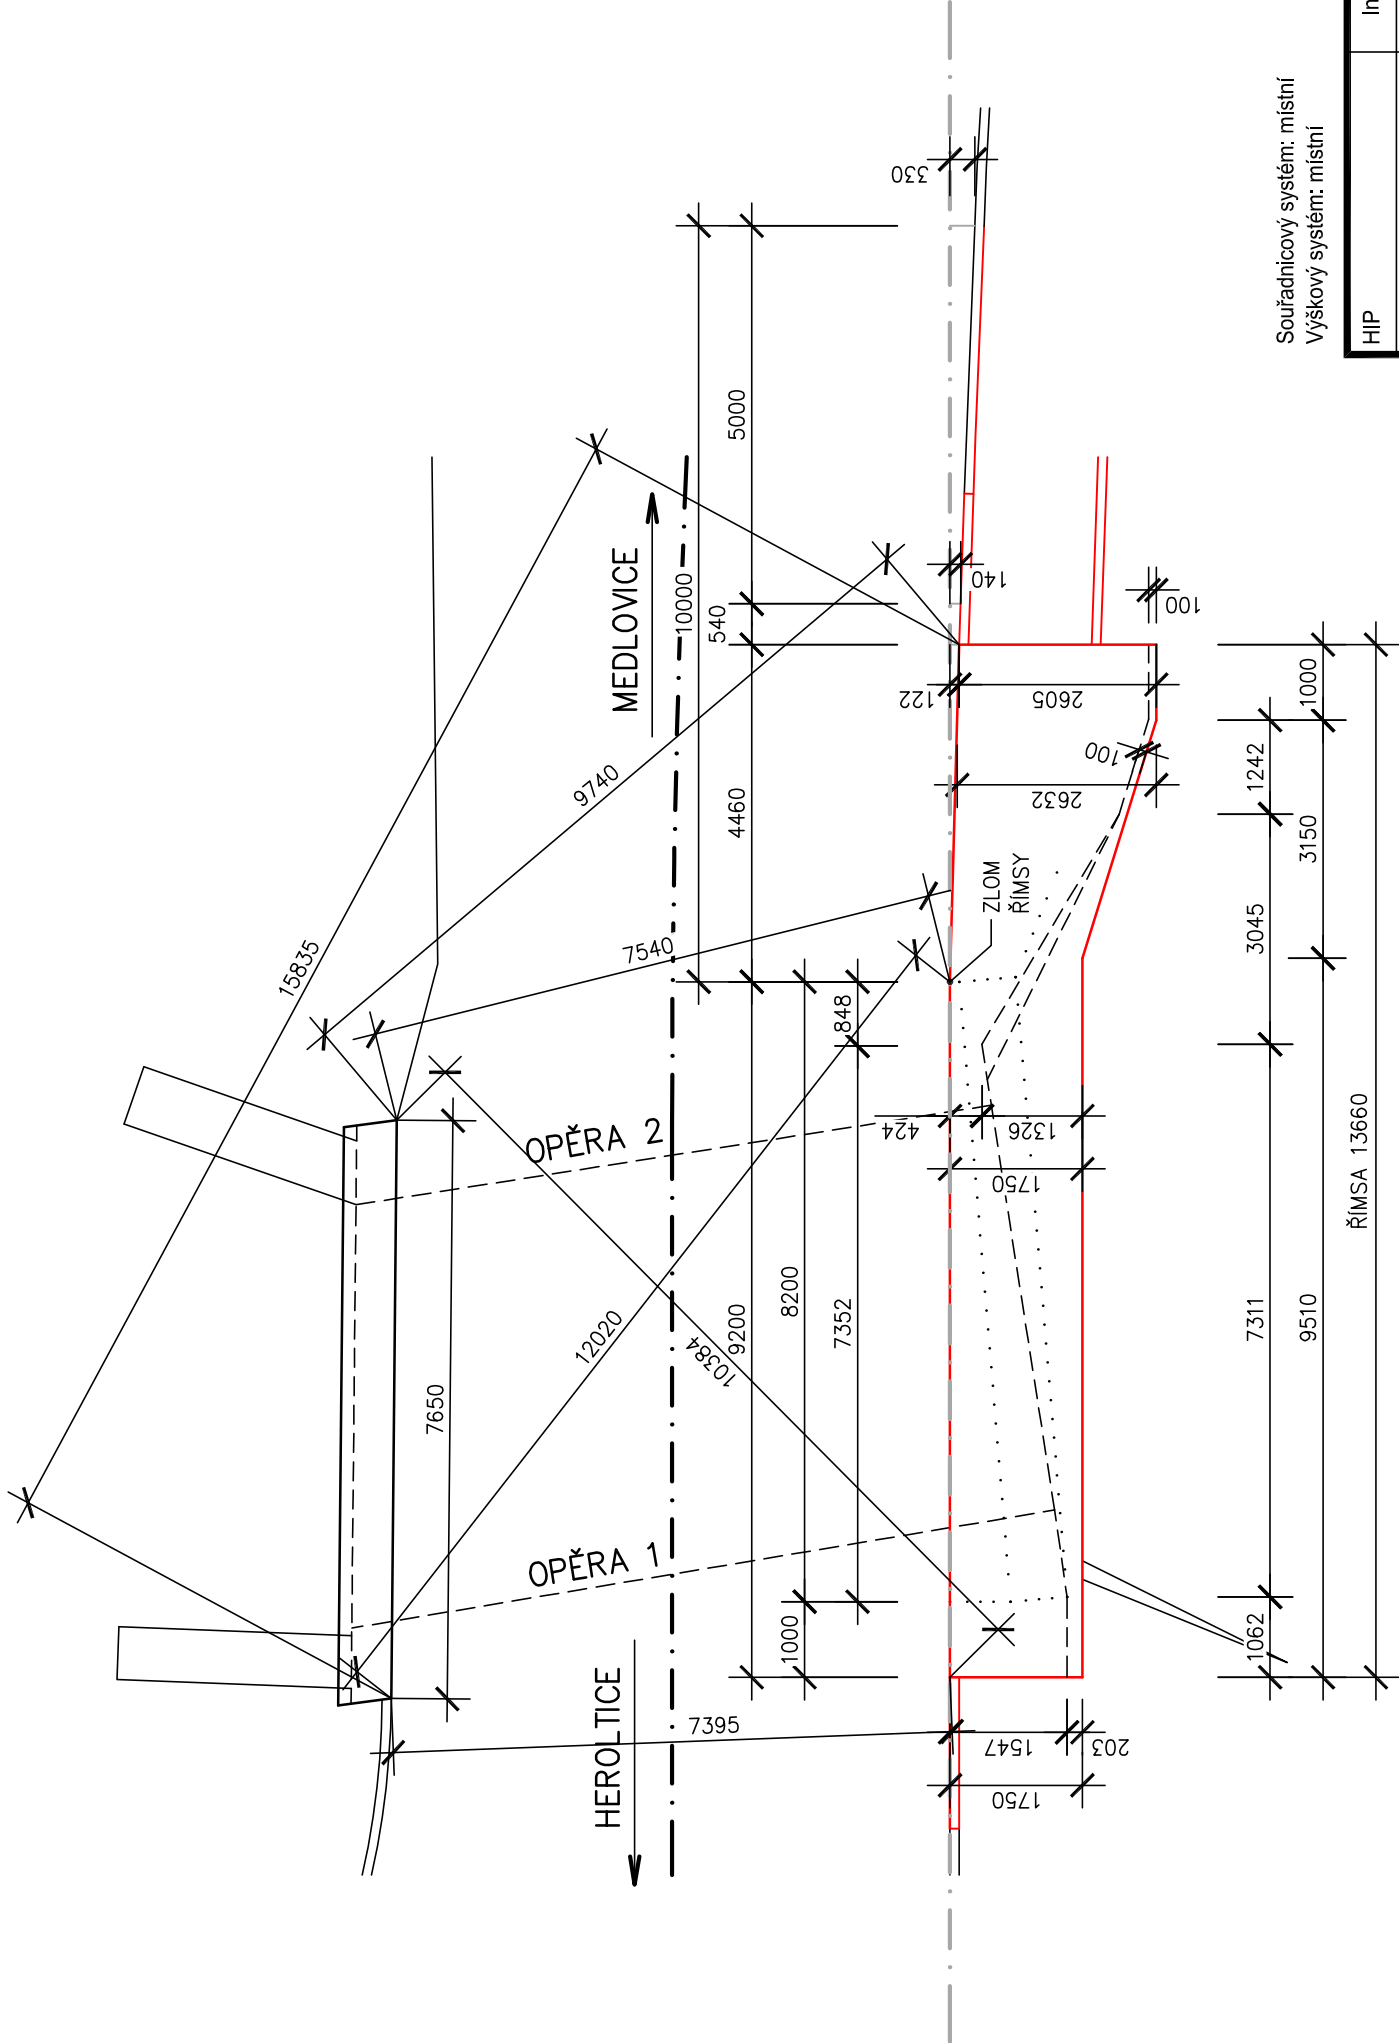

Souřadnicový systém: místní
Výškový systém: místní

HIP	Ing. Jaromír RUŠAR		
Zodpovědný projektant	Ing. Jaromír RUŠAR		Majdalenky 19, 638 00 Břno Tel., fax: 545 222 037 E-mail: info@rusar.cz
Vypracoval	Ing. Květoslav RUŠAR		
Kontroloval	Ing. Jaromír RUŠAR		
Kraj:	Jihomoravský	Datum	Únor 2014
Investor:	Správa a údržba silnic Jihomoravského kraje	Formát	2 A4
Název akce:	Úprava pravé římsy a zábradlí na mostě ev.č. 4285-4 v obci Rybníček	Měřítko	1:100
Název objektu:		Účel	TP+RDS
Název výkresu:		Čís.zakáz.	18 - 2014
		Archivní čís.	8 - 2014
		Čís.soupravy	Čís. výkresu:
			09