




VZOROVÝ PŘÍČNÝ ŘEZ
SIL. III/3978 MO 7/50
M 1:50

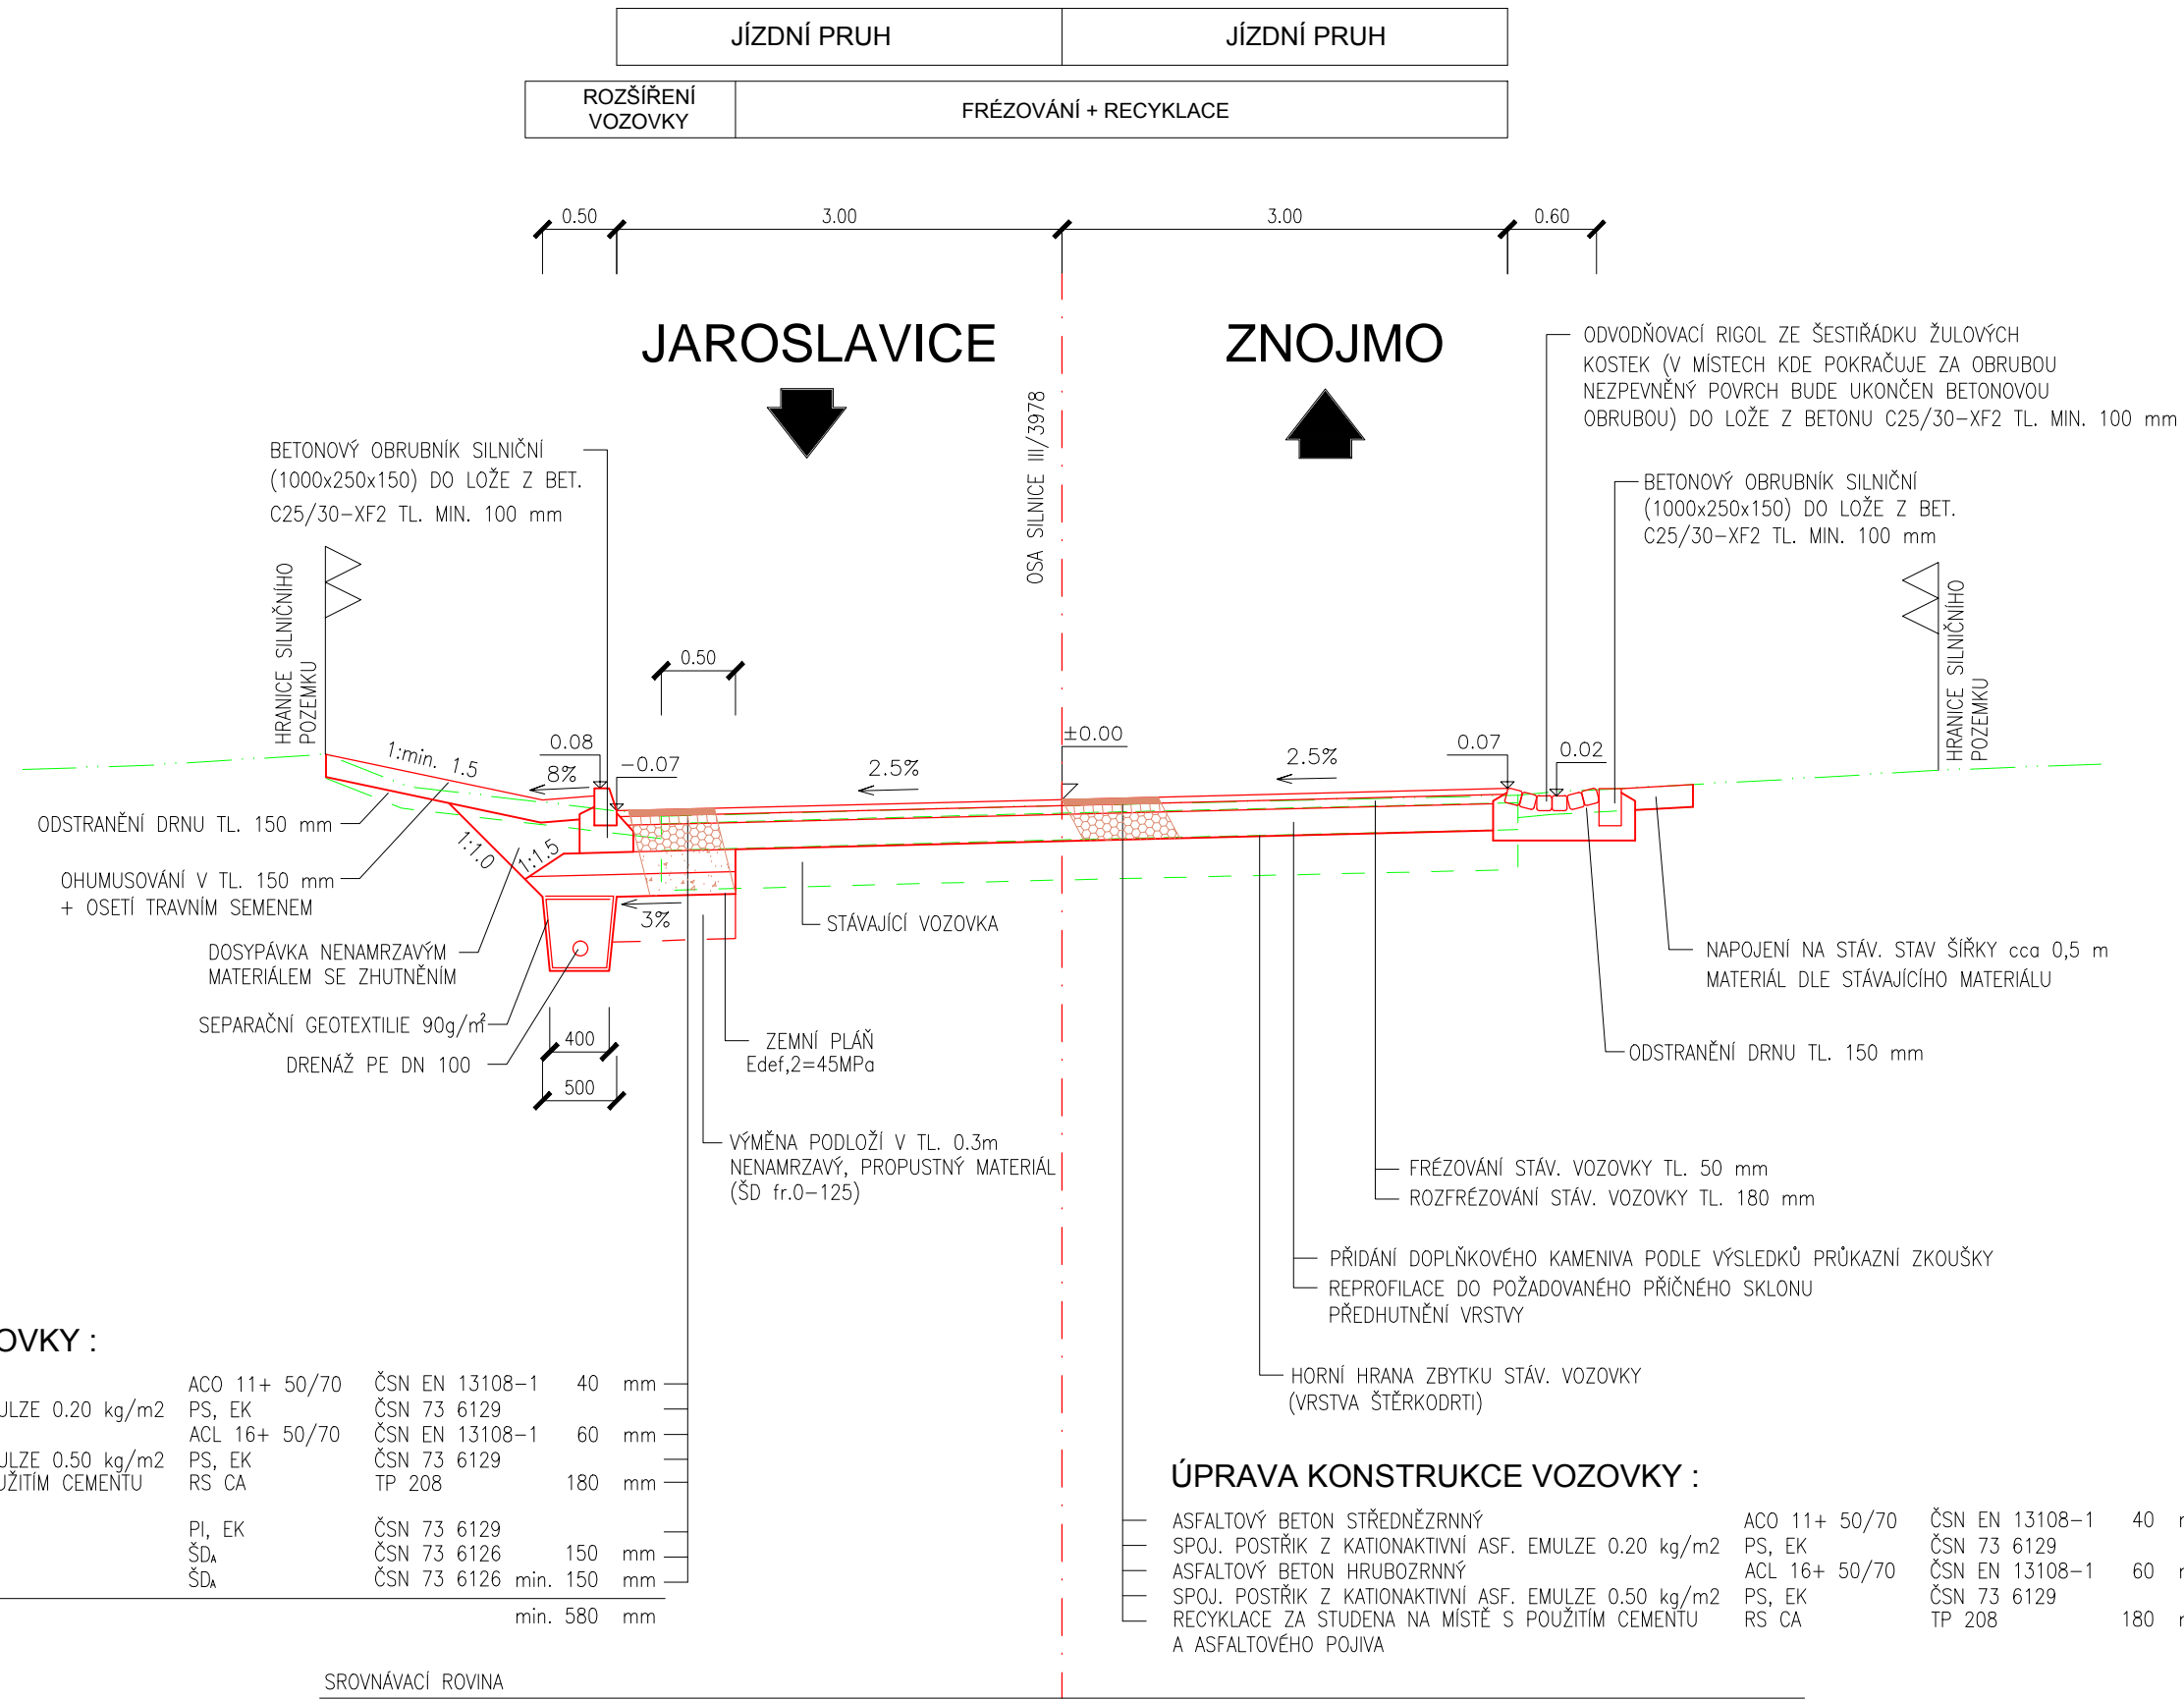

DETAILY NAPOJENÍ VJEZDŮ
ZA ODVODŇOVACÍM RIGOLEM

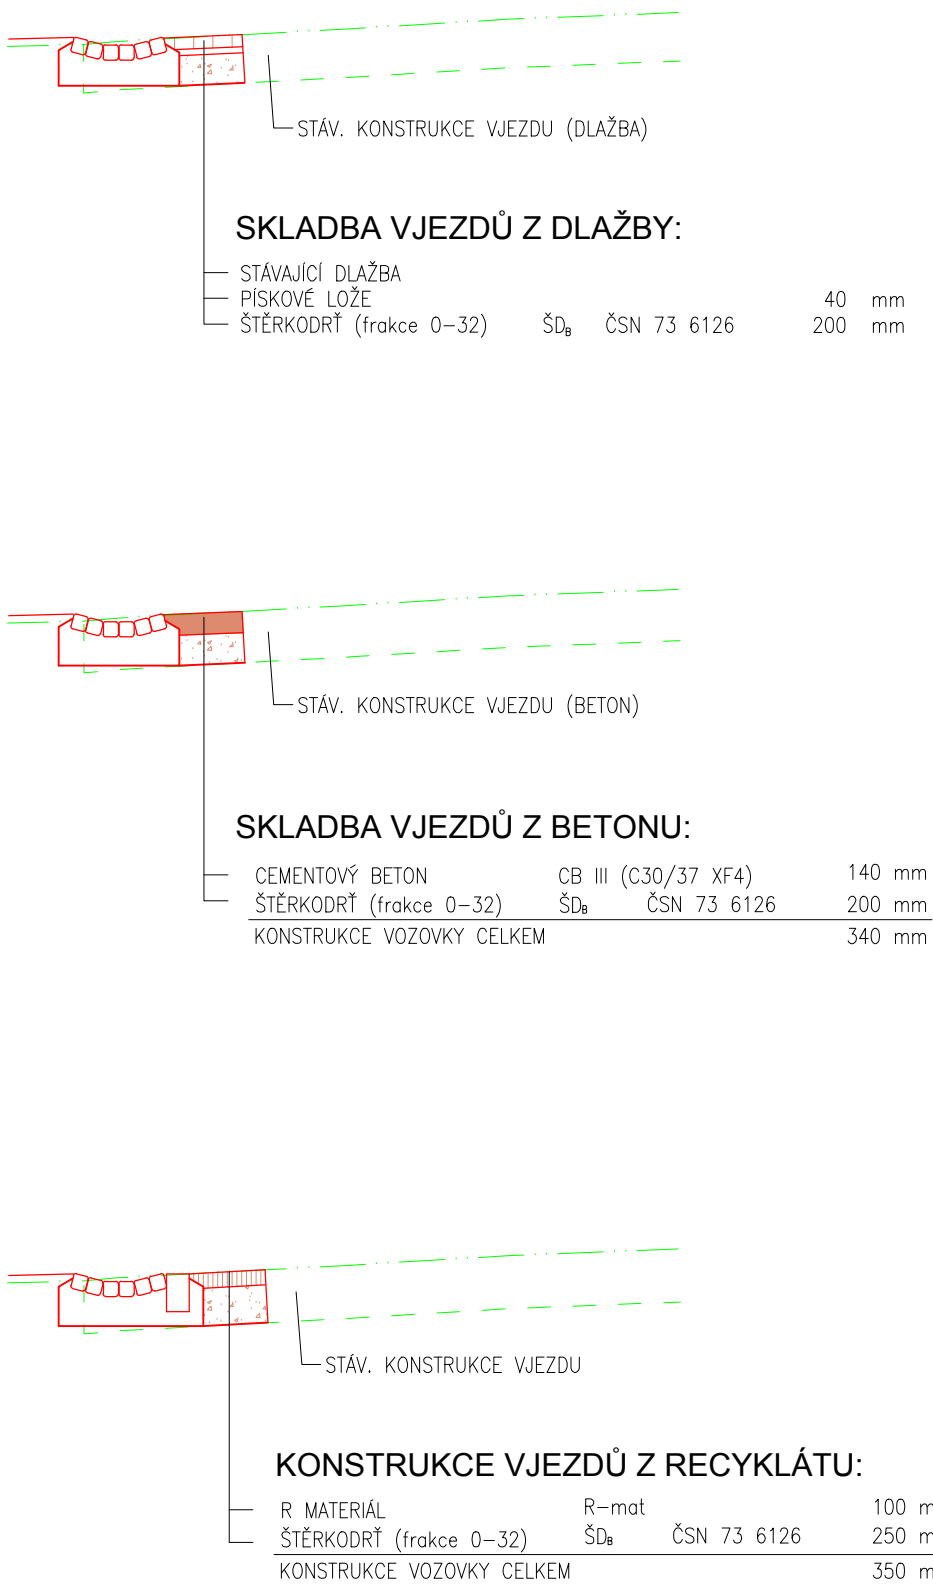

DETAIL DRENÁŽE BEZ
ROZŠÍŘENÍ VOZOVKY

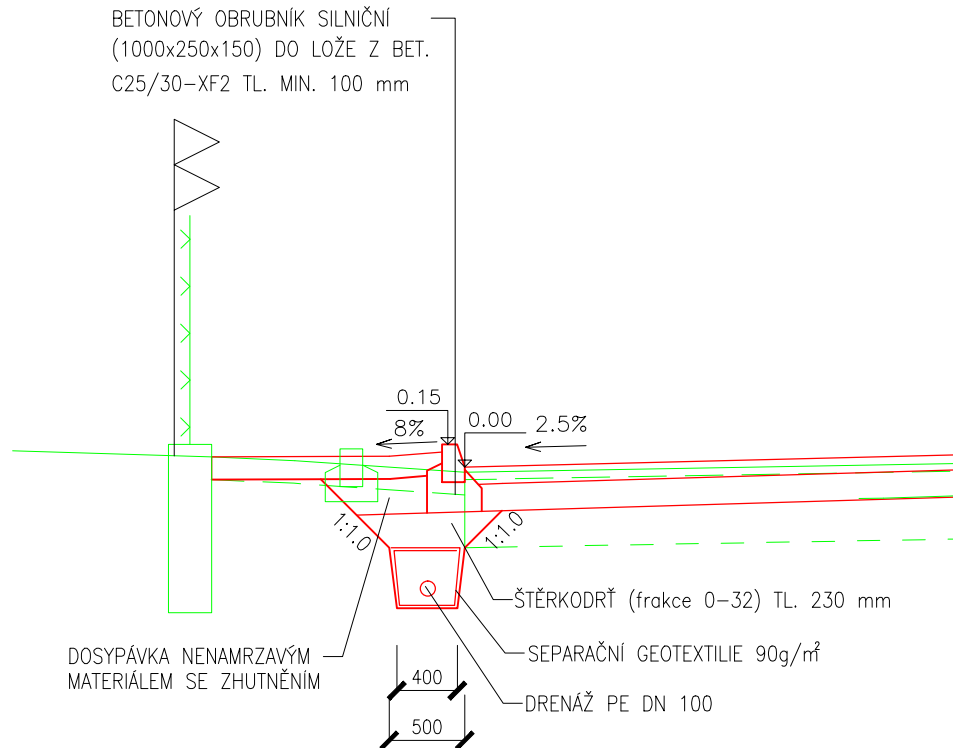


ZMĚNA VÝKRESU:

Č. ZMĚNY	PŘEDMĚT ZMĚNY	ZMĚNU PROVEDL	PODPIS	DATUM ZMĚNY

C

SOUŘADNICOVÝ SYSTÉM : JTSK
VÝŠKOVÝ SYSTÉM : B.p.v.

VEDOUČÍ PROJEKTANT - HIP	ING. KLAJMONOVÁ DAGMAR	Klajm	 DOPRAVOPROJEKT OSTRAVA spol. s r.o.	
ZODPOVĚDNÝ PROJEKTANT	ING. STAŠOVÁ MIROSLAVA	Štaš		
VYPRACOVAL	ING. STAŠOVÁ MIROSLAVA	Štaš		
KONTROLOVAL	ING. LEGERSKÝ ZDENĚK	leg		
KRAJ, MěÚ, ObÚ	JIHOMORAVSKÝ, ZNOJMO			
OBJEDNATEL, INVESTOR	SPRÁVA A ÚDRŽBA SILNIC JIHOMORAVSKÉHO KRAJE, PŘÍSPĚVKOVÁ ORGANIZACE			
NÁZEV AKCE:	III/3978 JAROSLAVICE, PRŮTAH		DATUM	08/2013
NÁZEV OBJEKTU: STAVEBNÍ ČÁST			FORMÁT	4 x A4
			MĚŘITKO	1:50
			STUPEŇ	PDPs+SP
			ZAK. ČÍSLO	130150
NÁZEV VÝKRESU:	VZOROVÝ PŘÍČNÝ ŘEZ		Č. SOUPRAVY	Č. VÝKRESU
				04