


FILTRAČNÍ ZAŘÍZENÍ

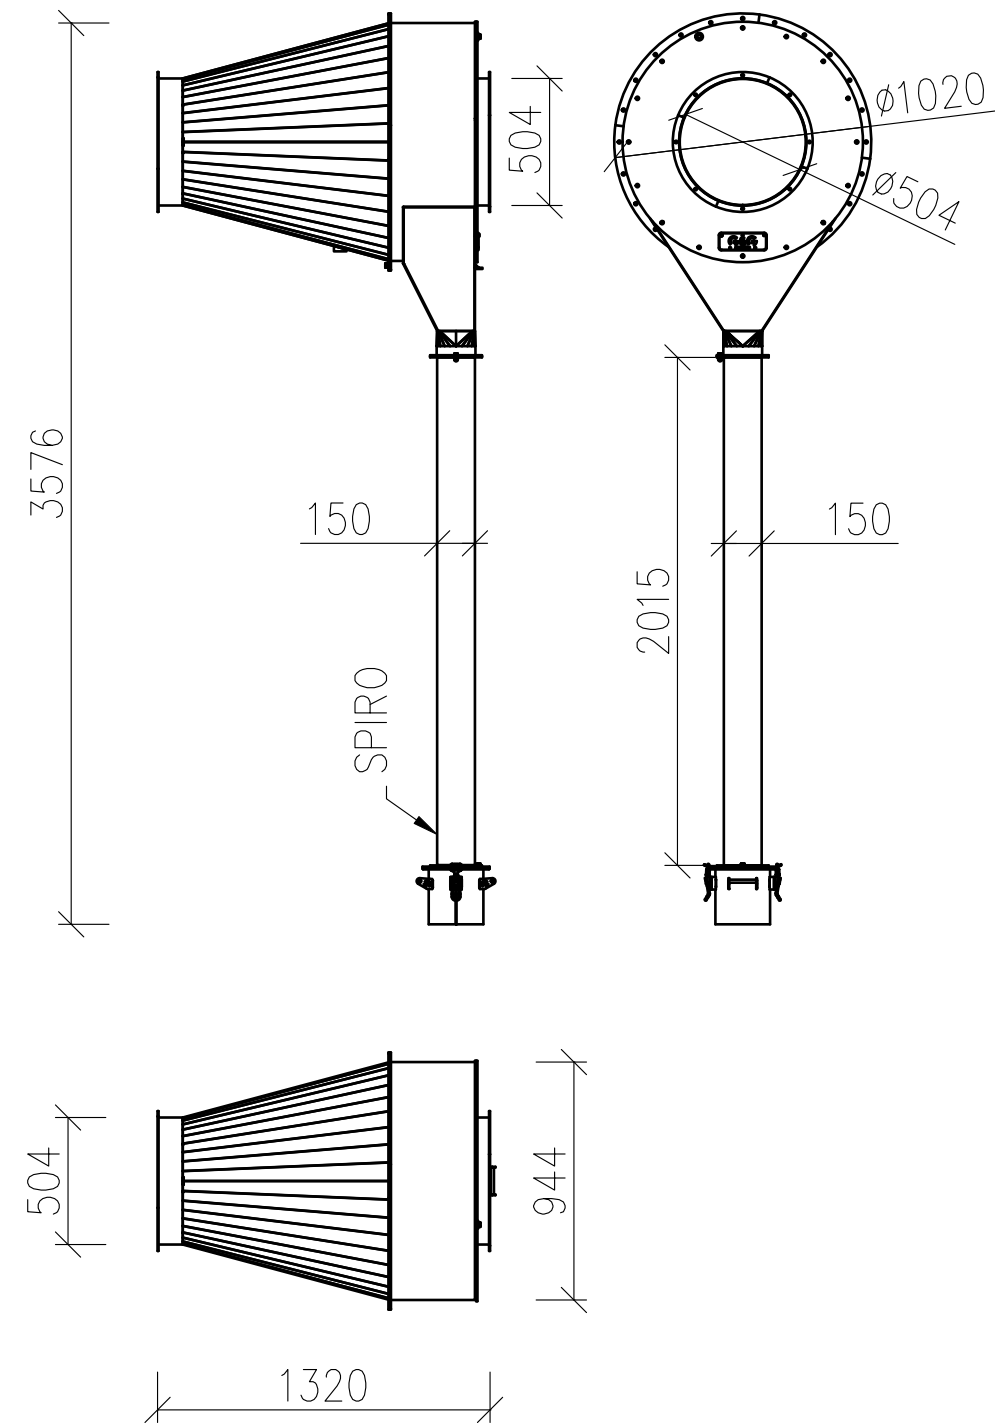

SEPARÁTOR JISKER

ING. RADEK VESELÝ					HRUBÍNOVA 1903/9, 66451 ŠLAPANICE				
ODP. PROJ. ČÁSTI			ING. RADEK VESELÝ			AUTORIZACE			
PROJEKTANT ČÁSTI			BC. LUKÁŠ PROUZA						
VYPRACOVAL			BC. LUKÁŠ PROUZA						
AKCE		ODSÁVÁNÍ SVAŘOVNY – SŠ ACB							
OBJEKT		SVAŘOVACÍ DÍLNA							
ČÁST		ODSÁVÁNÍ A FILTRACE VZDUCHU				ZAKÁZKA	Z21031	PARÉ	
						PROJEKT	21031-1		
PŘÍLOHA		FILTRAČNÍ ZAŘÍZENÍ				FORMÁT	A3		
						MĚŘÍTKO	1:30		
Č. PŘÍLOHY		GG-21031-1-V02				STUPEŇ	DVZ		
						DATUM	03/2021		