


**S1 MECHANICKY KOTVENÁ SKLADBA DODATEČNÉHO ZATEPLENÍ
STÁVAJÍCÍ JEDNOPLÁŠŤOVÉ STŘECHY**

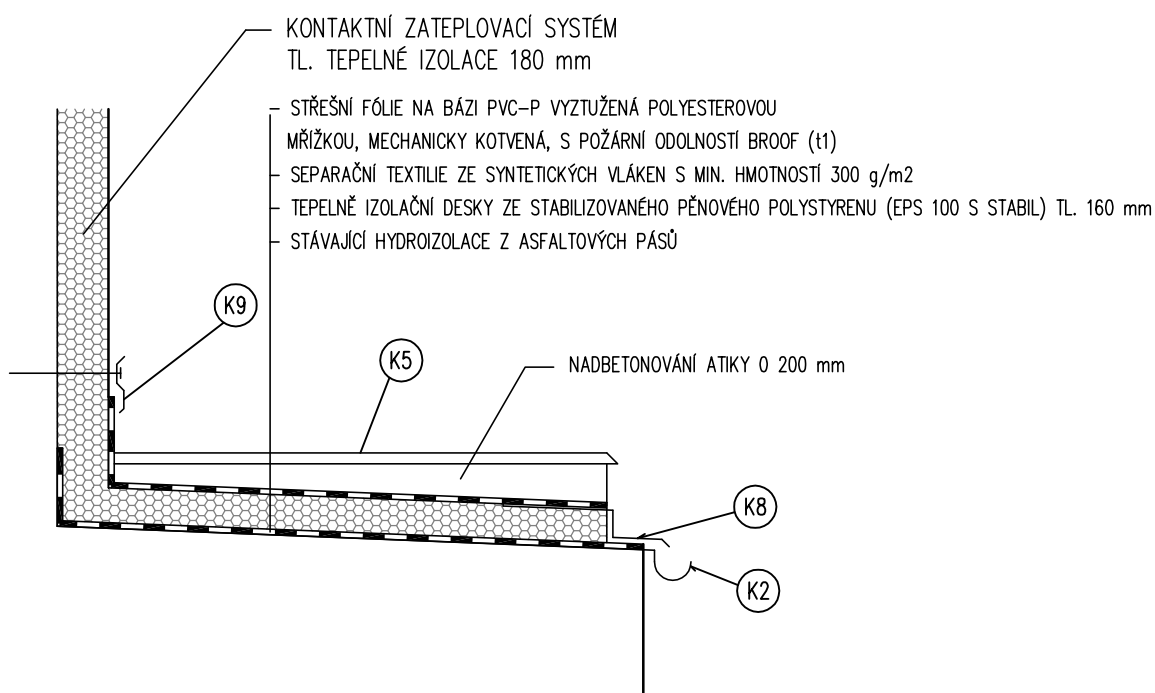

Ved. projektant	Ing. S. Kabeš		TOP – ENVI Tech Brno společnost s ručením omezeným Zábrdovická 10, 615 00 Brno	
Zodp. projektant	Ing. J. Krivulčík			
Vypracoval	Ing. J. Krivulčík			
Investor	NEMOCNICE VÝŠKOV, PŘÍSPĚVKOVÁ ORGANIZACE			
Stavba Objekt	REVITALIZACE OBJEKTU INTERNY A7 NEMOCNICE VÝŠKOV		Formát	A4
			Datum	03/2014
			Účel	DPSP
			Zak. číslo	
Výkres	DETAIL STŘECHY NAD BOČNÍM SCHODIŠTĚM		Měřítko 1: 20	Výkres č. 1.13