PŮDORYS 2.NP

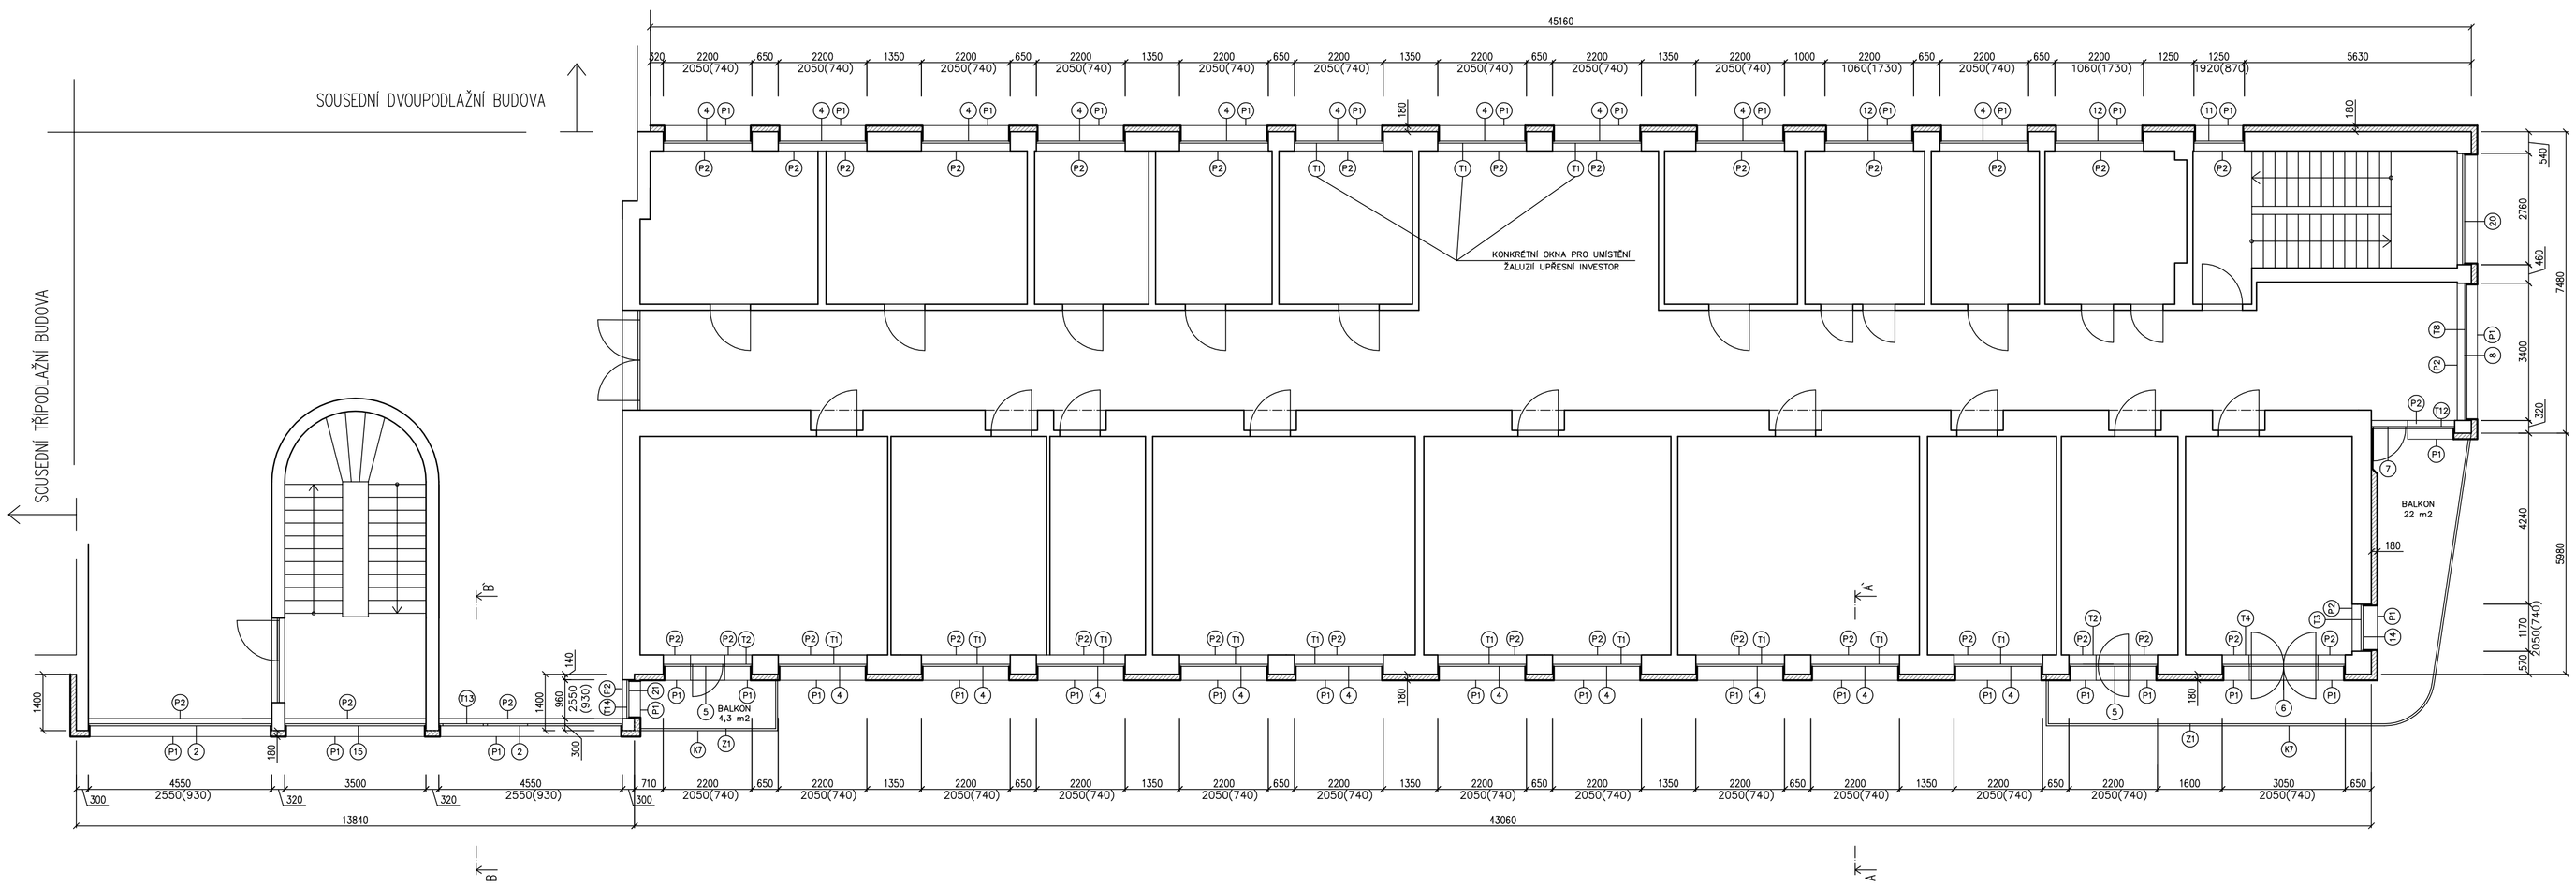

LEGENDA MATERIÁLŮ

- STÁVAJÍCÍ ZDIVO
- NOVÉ ZDIVO Z CP P15
- NOVÉ ZDIVO Z CIHELNÝCH TVÁRNIC 247X300X238 mm P15
- CERTIFIKOVANÝ KONTAKTNÍ ZATEPL. SYSTÉM ETICS (SE SOUČ. TEPELNÉ VODIVOSTI 0,039 W/mK)

O TLOUŠŤCE : – TL.180 MM PRO OBVOD. ZDIVO (MINERÁLNÍ VLNA)
– TL.30 MM PRO IZOLACI OSTĚNÍ A NADPRAŽÍ (MINERÁLNÍ VLNA)
– TL.180 MM PRO IZOLACI STROPU POD PŮDNÍM PROSTOREM (POLYSTYREN)
– TL.160 MM PRO IZOLACI PLOCHÉ STŘECHY VIZ S1 – NAD SCHODIŠTĚM VÝCHOD
– TL.280 MM PRO IZOLACI PLOCHÉ STŘECHY VIZ S2 – NAD SLUNÁŘEM
– TL.240 MM PRO IZOLACI PLOCHÉ STŘECHY VIZ S3 – NAD SCHODIŠTĚM ZÁPAD A STROJOVNOU VÝTAHŮ

PRO KONEČNOU POVRCHOVOU OPRAVU STĚN SE POUŽIJE PROBARVENÁ AKRYLÁTOVÁ OMÍTKA V RÁMCI POUŽITÉHO CERTIFIKOVANÉHO KZS.
– BAREVNÉ ŘEŠENÍ – HLAVNÍ SCHODIŠTĚ SE SLUNÁŘEM – TMAVĚ ŠEDÁ, ČELA A SPODNÍ DESKY BALKONŮ – ČERVENÁ
1.NP – SVĚTLE SEDÁ, 2. A 3.NP – LOMENÁ BÍLÁ,
DEFINITIVNÍ BAREVNÝ ODSTÍN UPŘESNÍ INVESTOR PŘI REALIZACI

BOURACÍ PRÁCE

– V OBJEKTU BUDOU VYBOURÁNY VÝPLNĚ OTVORŮ V OBVODOVÝCH ZDECH (OKNA, DVEŘE), ODSTRANÍ SE ZÁBRADLÍ NA BALKÓNECH
– ODMONTUJÍ SE ŠETRNĚ VEŠKERÁ ZAŘÍZENÍ NA FASÁDĚ – HROMOSVOD, VZT POTRUBÍ, POTRUBÍ A.J.
– PROVEDE SE DEMONTÁŽ VENKOVNÍCH A VNITŘNÍCH PARAPETŮ
– BOURACÍ PRÁCE VE SLUNÁŘU VIZ SAMOSTATNÝ VÝKRES

POZNÁMKA

– SVISLÉ I VODOROVNÉ VEDENÍ HROMOSVODŮ SE PROVEDOU NOVÉ
– SVISLÉ DEŠŤOVÉ SVODY VŠECH STŘECH SE PROVEDOU NOVÉ
– VODOROVNÉ OKAPY NAD SCHODIŠTI SE PROVEDOU NOVÉ, OKAPY HLAVNÍ STŘECHY SE PONECHAJÍ
– PROVEDE SE NOVÉ UCHYCENÍ A PŘIPOJENÍ PRO HROMOSVODY A DEŠŤ. SVODY (BEROUCÍ V ÚVAHU TLOUŠŤKU TEPELNÉ IZOLACE 180 MM)
– PROVEDE SE NOVÉ NADBETONOVÁNÍ ATIKY O 400 MM + NOVÉ OPLECHOVÁNÍ ATIKY
– SPODNÍ HRANA ZATEPLOVACÍ VRSTVY FASÁDY Z MINERÁLNÍCH ROHOŽÍ (RESP. OSAZOVACÍ LIŠTA):
– KZS BUDE V ÚROVNI STÁVAJÍCÍHO KAMENNÉHO SOKLU : 1200 mm POD ÚROVNÍ PODLAHY 1.NP (pod +0,000)

OPRAVA BALKÓNŮ: – ODSTRANĚNÍ STÁVAJÍCÍ PODLAHY (KER. DL. + BET. MAZANINA) TL. 50 mm AŽ NA ÚROVEŇ STÁVAJÍCÍ HYDROIZOLACE
– OPLECHOVÁNÍ OKRAJE BALKÓNŮ
– PROVEDENÍ NOVÉ HYDROIZOLACE Z NATAVITELNÝCH ASFALTOVÝCH PÁSŮ S VYTAŽENÍM NA SVISLÉ STĚNY MIN. 150 mm
– MRAZUVZDORNÁ PROTISKLUZNÁ KERAMICKÁ DLAŽBA KLADENÁ DO VODOVZDORNÉHO A POVĚTRNOSTNĚ VLIVŮM ODOLNÉHO LEPIDLA
– ČELA A SPODNÍ LÍCE BUDOU PO ODSTRANĚNÍ NESOUDRŽNÝCH ČÁSTÍ OMÍTKY PŘETAŽENY STĚRKOVOU HMOTOU S PERLINKOU A OPATŘENY TEMKOVSTVOU PROBARVENOU OMÍTKOU DLE POUŽITÉHO KZS
– DLAŽBA BUDE PROVEDENA VČETNĚ SOKLU VÝŠKY 150 mm

S

Ved. projektant	Ing. S. Kabeš		TOP – ENVI Tech Brno společnost s ručením omezeným Zábrdovická 10, 615 00 Brno
Zodp. projektant	Ing. J. Kriwutík		
Vypracoval	Ing. J. Kriwutík		
Investor	NEMOCNICE VYŠKOV, PŘÍSPĚVKOVÁ ORGANIZACE		
Stavba: REVITALIZACE OBJEKTU INTERNY A7 NEMOCNICE VYŠKOV		Formát	4 A4
		Datum	03/2014
Objekt		Účel	DPPS
		Zak. číslo	
Výkres: PŮDORYS 2.NP		Měřítko 1:100	Výkres č. 1.4