


SITUACE ŠIRŠÍCH VZTAHŮ

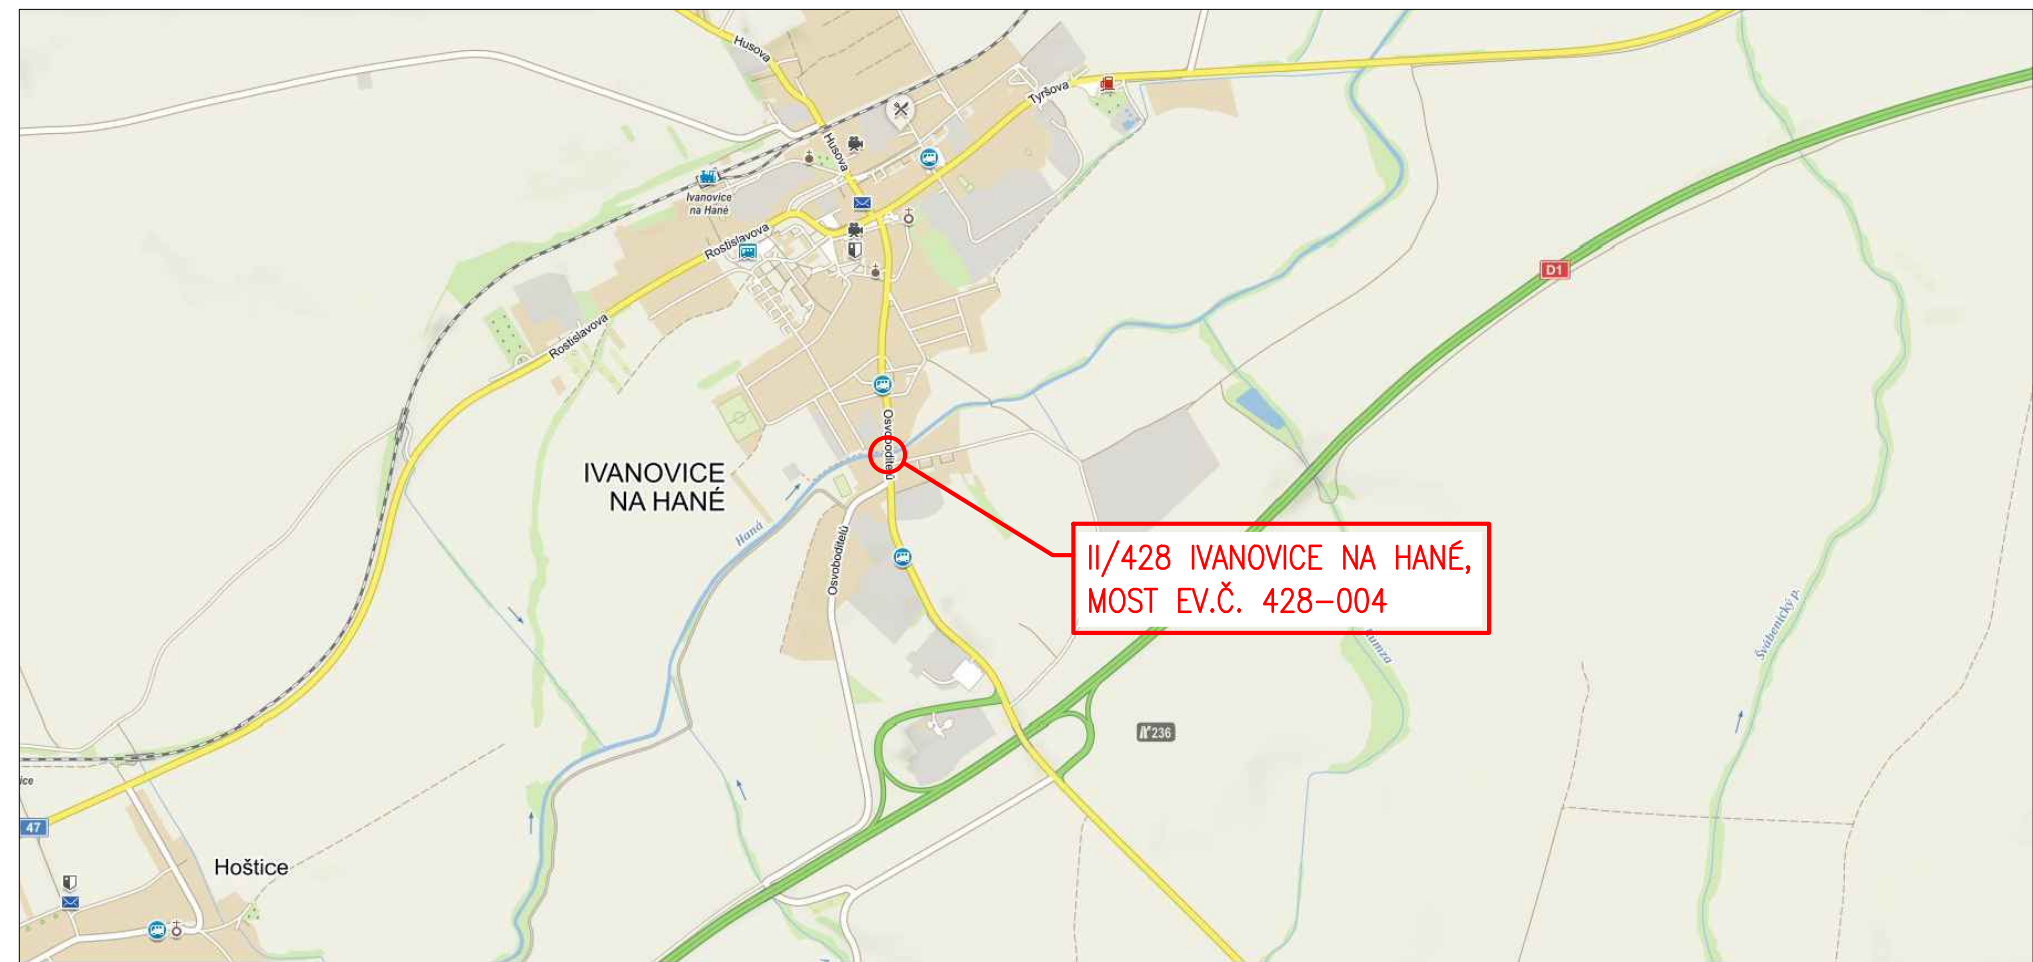

C.1

PDPS

Souřadnicový systém: S - JTSK
Výškový systém: Bpv

Zhotovitel:
RD SÚS JmK - PK OSSENDORF+Linio Plan+Rušar mosty
Vedoucí konsorcia: PK OSSENDORF s.r.o.
Číslo smlouvy objednatele: 782/2018

Vedoucí projektant:	Ing. Jaromír RUŠAR		 Majdalenky 19, 638 00 Brno Tel., fax: 545 222 037 E-mail: info@rusar.cz	
Zodpovědný projektant:	Ing. Květoslav RUŠAR			
Vypracoval:	Miloslav ŠVESTKA			
Kontroloval:	Ing. Radoslav HOLÝ			
Kraj:	Jihomoravský	Datum:		05 / 2021
Zadavatel:	Správa a údržba silnic Jihomoravského kraje, p.o.	Formát:		2 A4
Název akce: II/428 Ivanovice na Hané, most ev.č. 428-004		Měřítko:		
		Účel:		PDPS
		Čís.zakáz.:		15 - 2021
		Archivní čís.:		5 - 2021
Název přílohy: SITUACE ŠIRŠÍCH VZTAHŮ		Čís.soupravy:		Čís. přílohy: C.1