
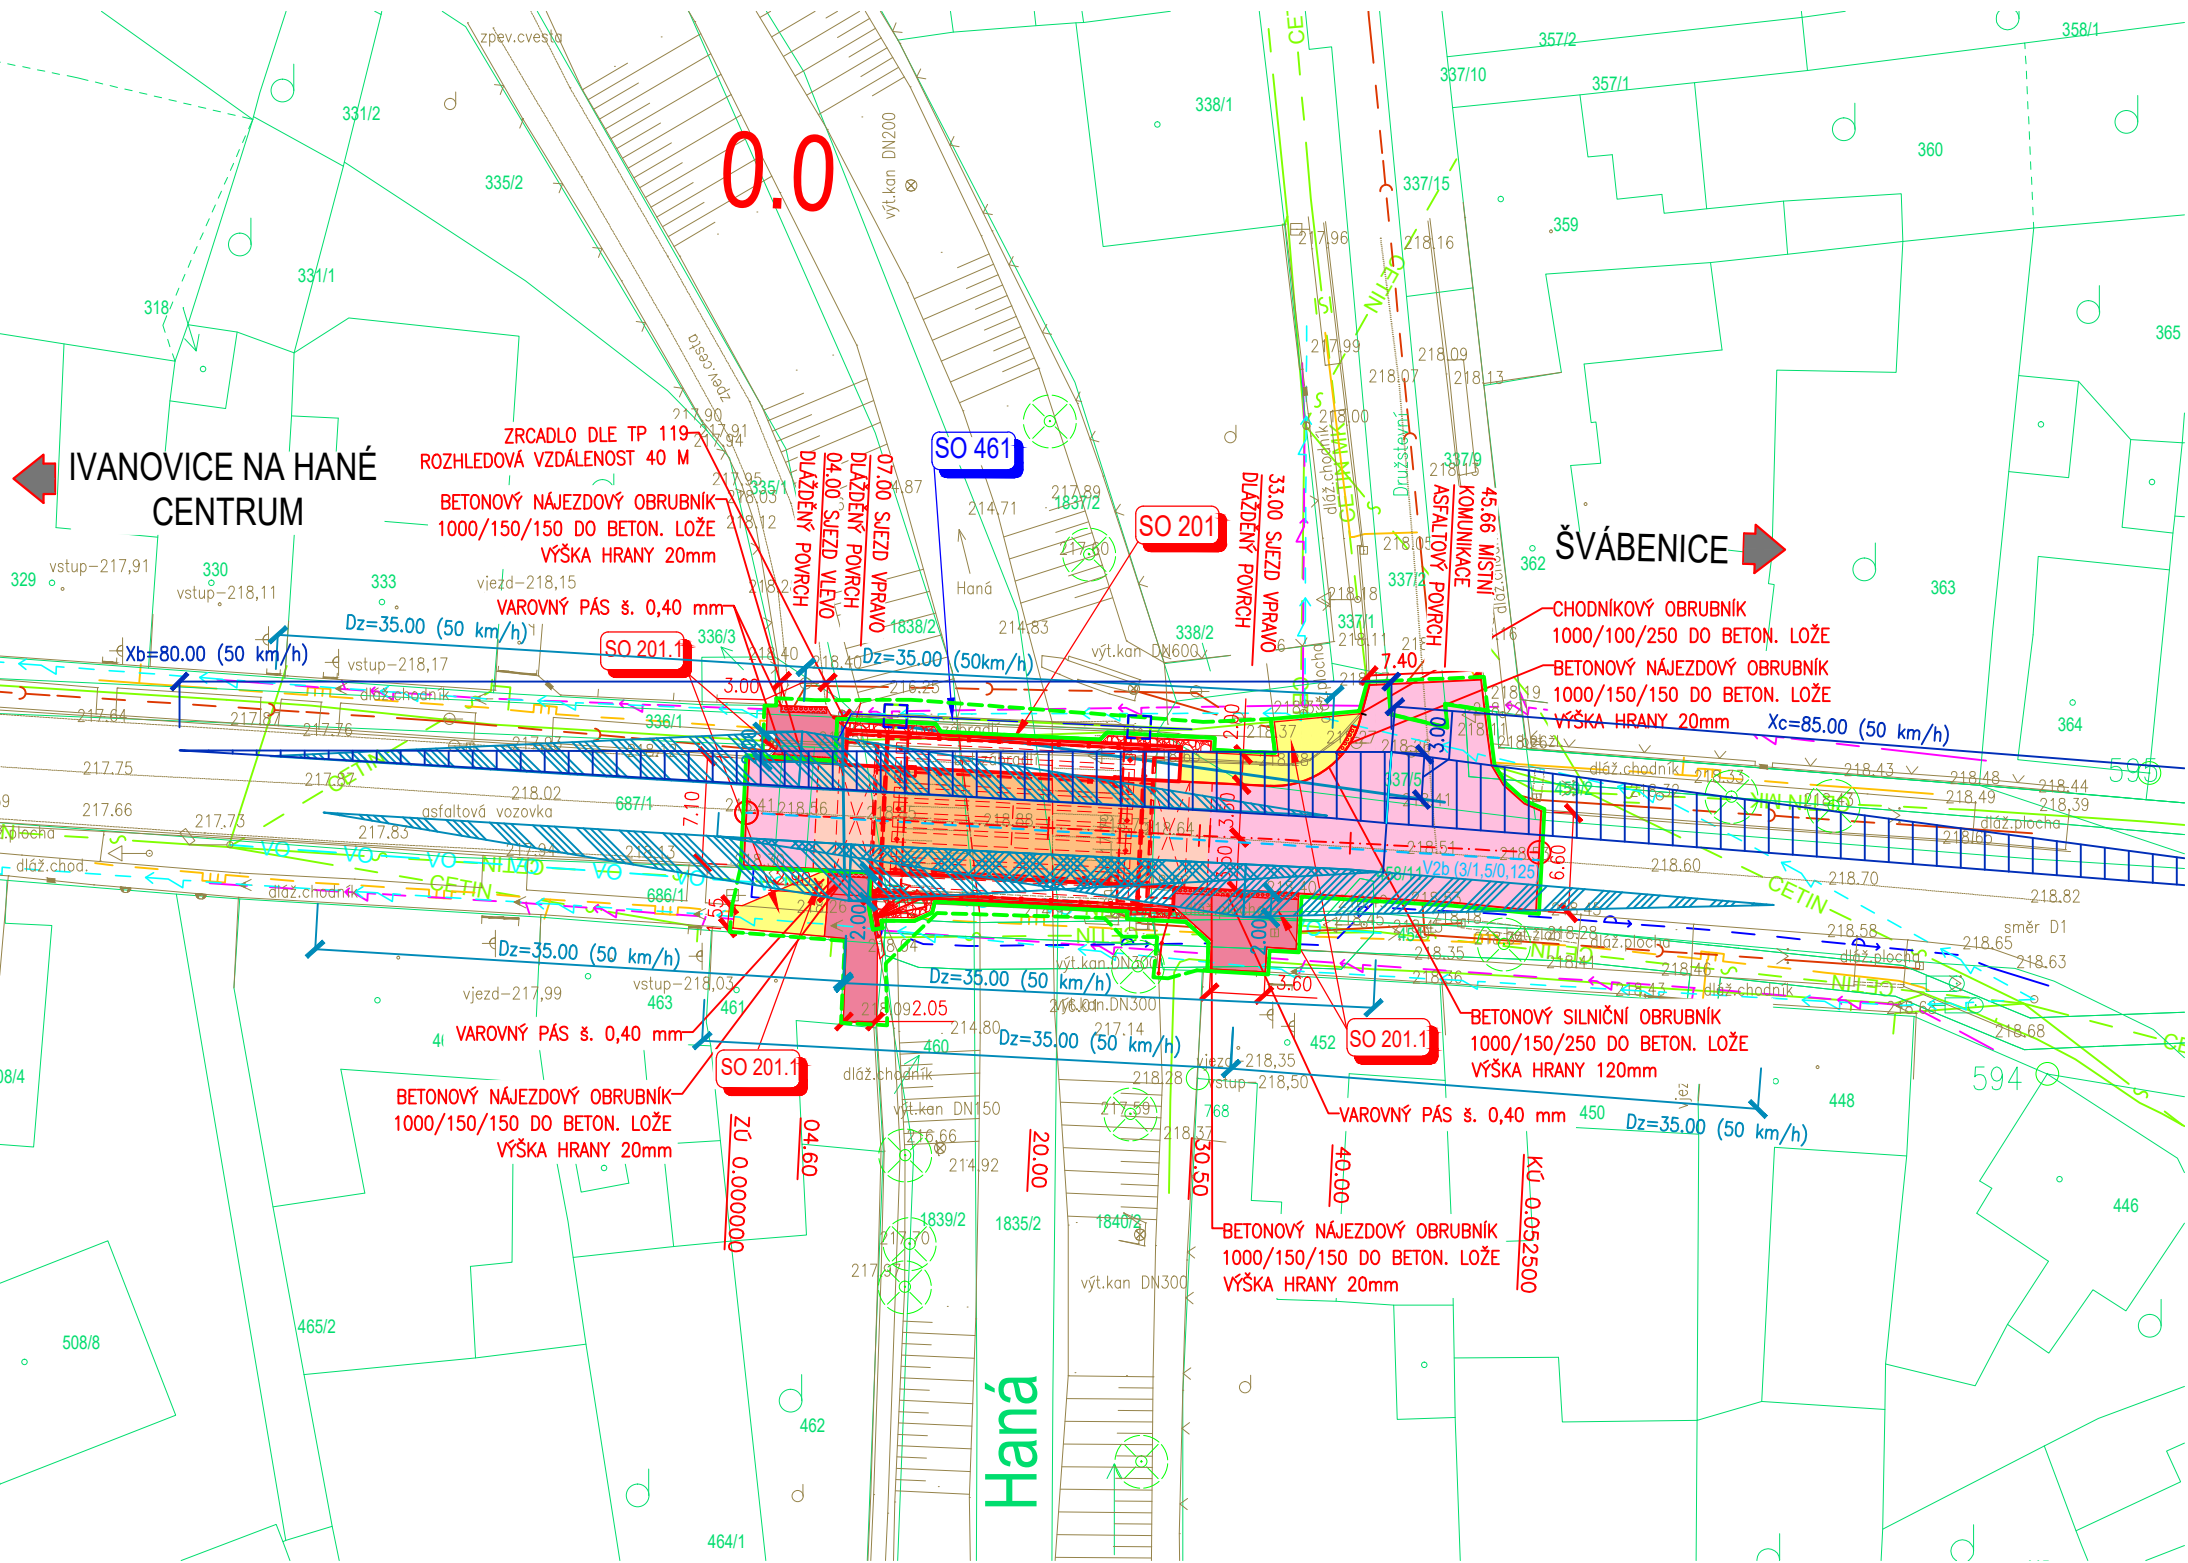


KOORDINAČNÍ SITUAČNÍ VÝKRES
1:500

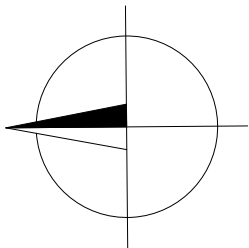

LEGENDA

- PLNÁ KONSTRUKCE VOZOVKY, ASFALTOVÝ POVRCH
- FRÉZOVÁNÍ A POKLÁDKA ASFALTOVÝCH VRSTEV TL. 150 MM
- POKLÁDKA LOŽNÉ A OBRUSNÉ VRSTVY VOZOVKY NA MOSTNÍ KONSTRUKCI
- VOZOVKA SJEZDŮ, DLÁŽDĚNÝ POVRCH
- CHODNÍKY, DLÁŽDĚNÝ POVRCH
- VZROSTLÁ ZELEŇ
- SVISLÉ DOPRAVNÍ ZNAČENÍ
- HRANICE PARCEL
- PARCELNÍ ČÍSLA
- HRANICE TRVALÉHO ZÁBORU
- HRANICE DOČASNÉHO ZÁBORU
- SLOUPY INŽENÝRSKÝCH SÍTÍ

SOUVISEJÍCÍ OBJEKTY

- SO201.1 SJEZDY A CHODNÍKY
- SO201 MOST EV. Č. 428-004
- SO901 DOPRAVNĚ INŽENÝRSKÁ OPATŘENÍ
- SO461 PŘELOŽKA SDĚLOVACÍHO VEDENÍ
- SÚS JmK, p.o.k
- SÚS JmK, p.o.k
- SÚS JmK, p.o.k
- SÚS JmK, p.o.k

STAVEBNÍK

STÁVAJÍCÍ INŽ. SÍŤ

- VO VO VO VO VO VEŘEJNÉ OSVĚTLENÍ
- VEDENÍ NN
- CETIN OK OPTICKÝ SDĚLOVACÍ KABEL
- CETIN VZDUŠNÝ SDĚLOVACÍ KABEL
- CETIN MK METALICKÝ SDĚLOVACÍ KABEL
- PLYNOVOD
- KANALIZACE
- VODOVOD

C.2

Souřadnicový systém: S - JTSK
Výškový systém: Bpv

Zhotovitel:
RD SÚS JmK - PK OSSENDORF+Linio Plan+Rušar mosty
Vedoucí konsorcia: PK OSSENDORF s.r.o.
Číslo smlouvy objednatele: 782/2018

Vedoucí projektant:	Ing. Jaromír RUŠAR		 Majdalenky 19, 638 00 Brno Tel., fax: 545 222 037 E-mail: info@rusar.cz	
Zodpovědný projektant:	Ing. Květoslav RUŠAR			
Vypracoval:	Miloslav ŠVESTKA			
Kontroloval:	Ing. Radoslav HOLÝ			
Kraj:	Jihomoravský	Datum:	05 / 2021	
Zadavatel:	Správa a údržba silnic Jihomoravského kraje, p.o.	Formát:	3 A4	
Název akce:	II/428 Ivanovice na Hané, most ev.č. 428-004	Měřítko:	1:500	
		Účel:	PDPS	
		Čís.zakáz.:	15 - 2021	
		Archivní čís.:	5 - 2021	
Název přílohy:	KOORDINAČNÍ SITUACE		Čís.soupravy:	Čís. přílohy: C.2