PŮDORYS SPODNÍ STAVBY, M1:50

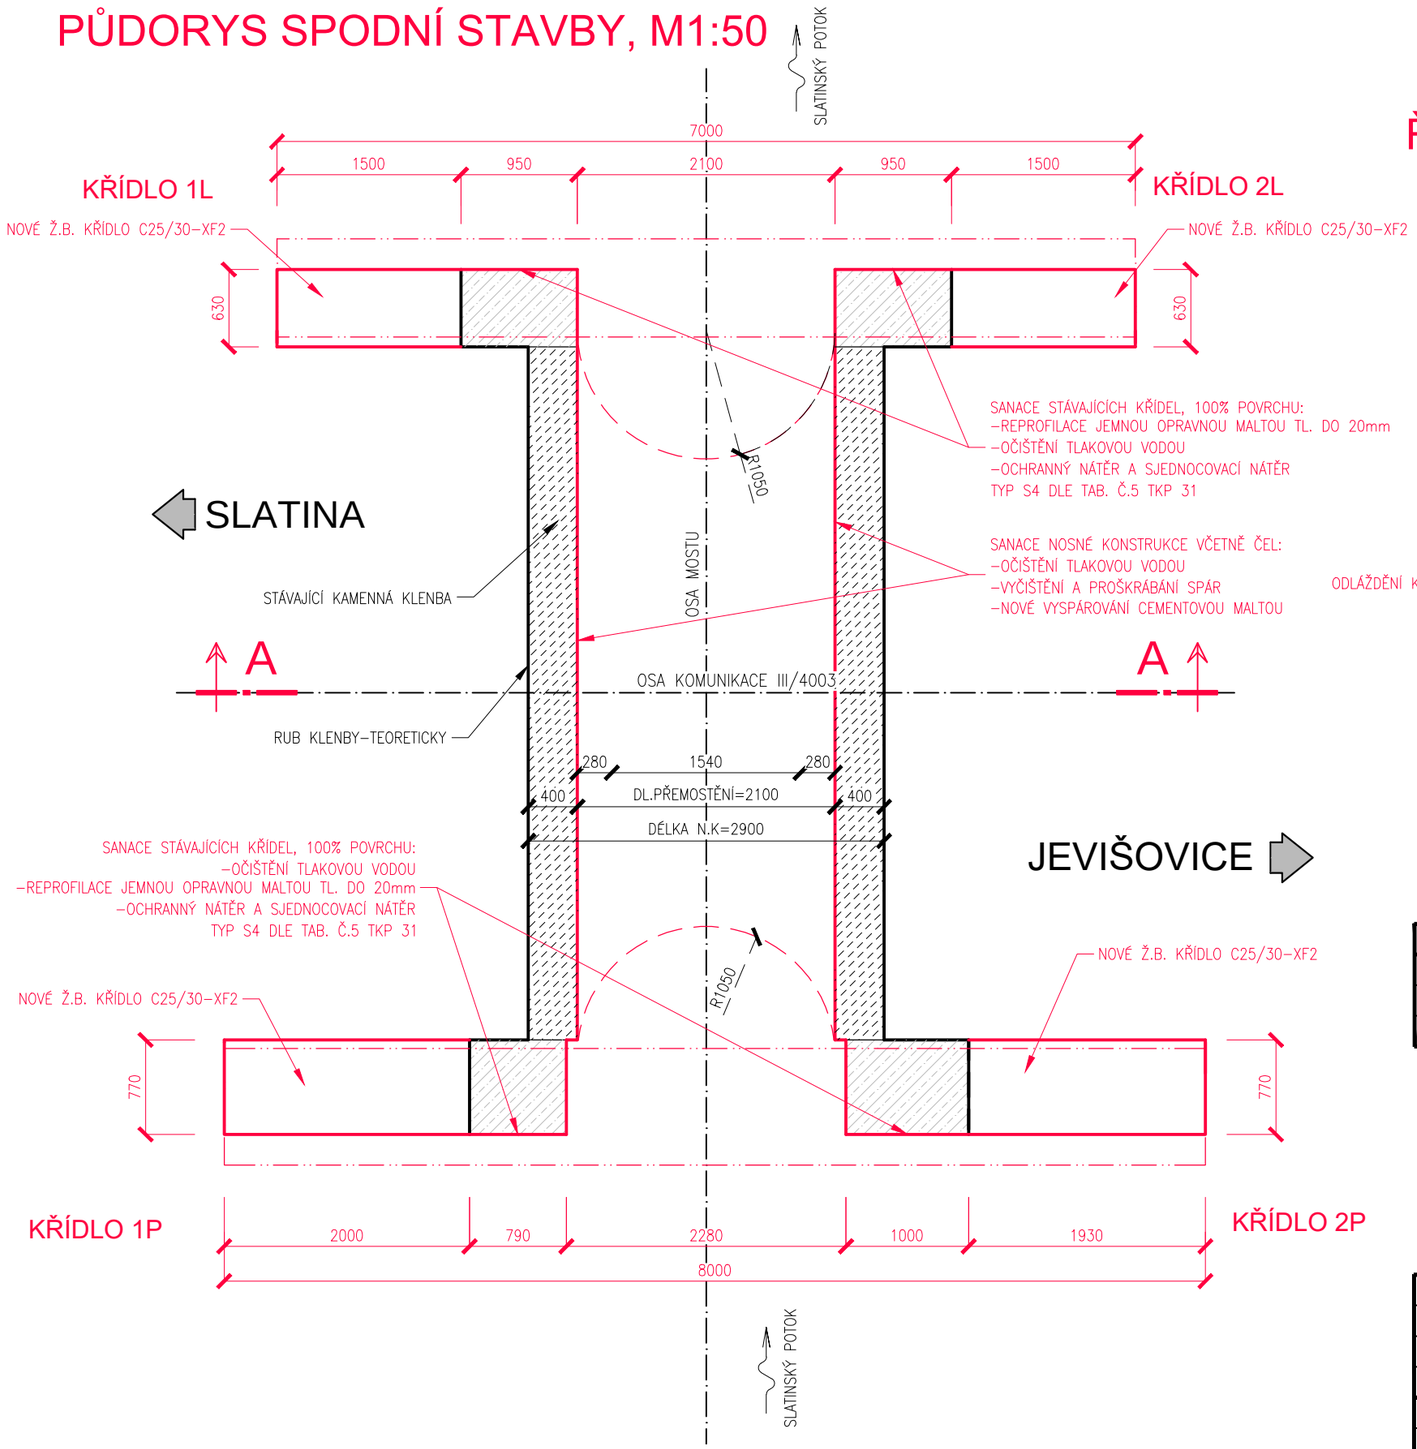

ŘEZ A-A, M1:50

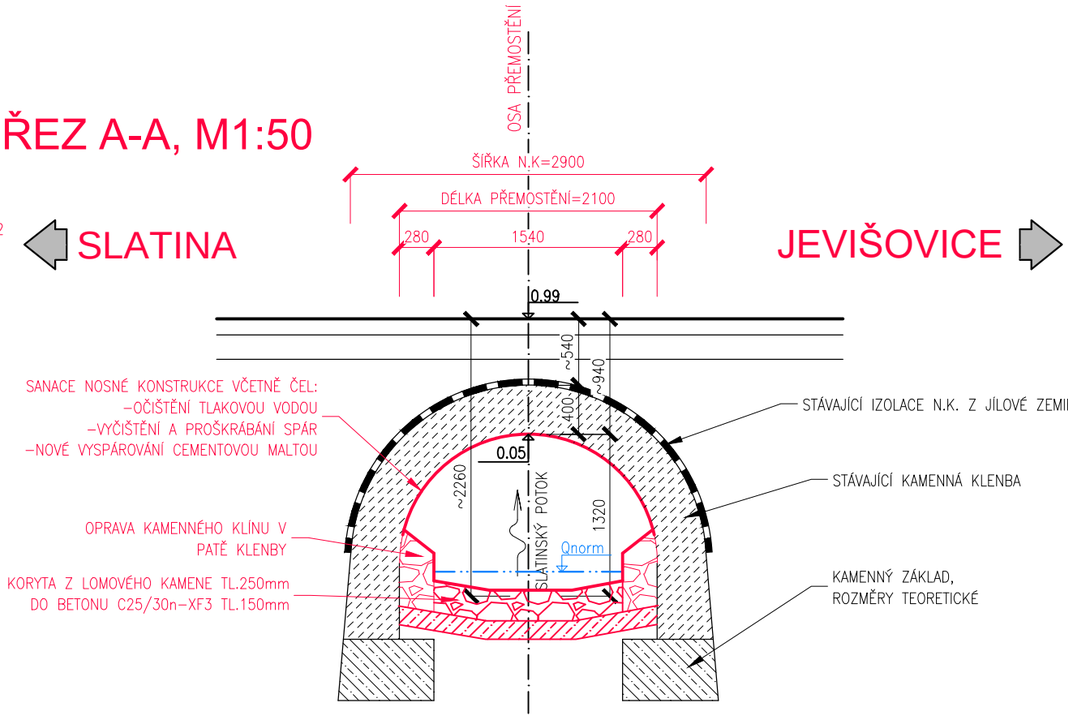

ZMĚNA VÝKRESU:

Č. ZMĚNY	PŘEDMĚT ZMĚNY	ZMĚNU PROVEDL	PODPIS	DATUM ZMĚNY
1				
2				
3				

SOUŘADNICOVÝ SYSTÉM : JTSK
VÝŠKOVÝ SYSTÉM : B.p.v.

VEDOUCÍ PROJEKTANT – HIP	ING. TOMÁŠ DVOŘÁK	
ZODPOVĚDNÝ PROJEKTANT	ING. KAREL ŠPAČEK	
VYPRACOVAL	ING. TOMÁŠ DVOŘÁK	
KONTROLOVAL	ING. KAREL ŠPAČEK	
KRAJ, MěÚ, ObÚ	KRAJ JIHOMORAVSKÝ	
OBJEDNATEL, INVESTOR	Správa a údržba silnic Jihomoravského kraje	

KONSTRUKCE A STATIKA STAVEB
Ing. Tomáš Dvořák
e-mail: dvorak.statika@gmail.com
tel.: +420 728 950 409

NÁZEV AKCE: III/4003 Slatina, most 4003-3

NÁZEV OBJEKTU: MOST ev.č. 4003-3

NÁZEV VÝKRESU: **VÝKRES SANACÍ**

DATUM	5/2021
FORMÁT	2xA4
MĚŘÍTKO	1:50
STUPEŇ	TP
ZAK. ČÍSLO	2118
Č. SOUPRAVY	
Č. VÝKRESU	**10**