SCHÉMA KANALIZACE

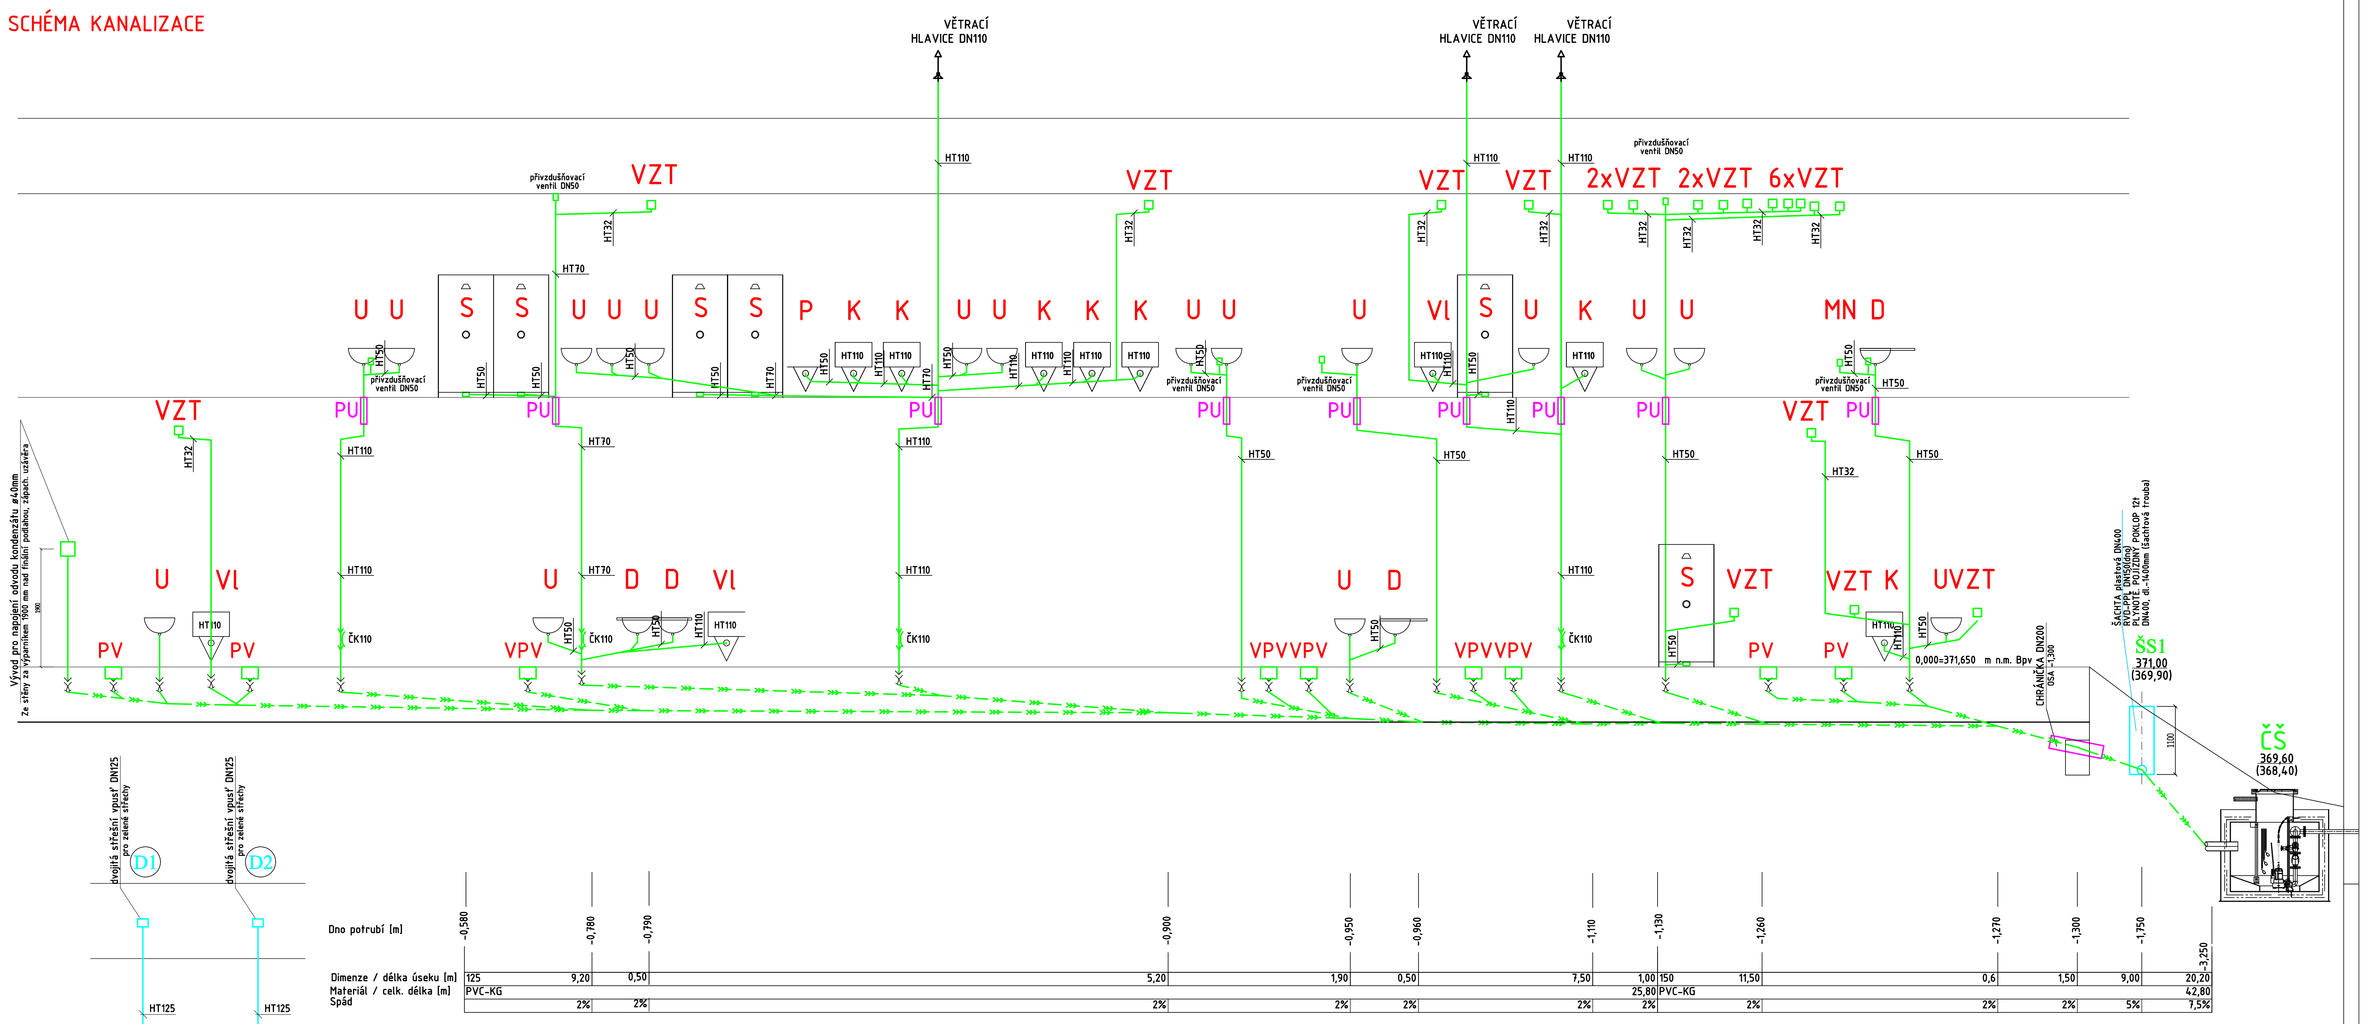

LEGENDA ZAŘIZOVACÍCH PŘEDMĚTŮ

ZKRATKA	ZAŘIZOVACÍ PŘEDMĚT	ODPAD	KS
U	UMYVADLO	Js 40	17
D	DŘEZ	Js 50	4
MN	MYČKA NÁDOBÍ	Js 50	1
K	KLOZET	Js 100	6
P	PISOÁR	Js 50	1
SS	SPRCHOVÉ STĚNY	Js 50	5
S	SPRCHA	Js 50	1
VI	VÍLEVKA	Js 100	3
PV	PODLAHOVÁ VPUSŤ	Js 100	5
VPV	PODLAHOVÁ VPUSŤ	Js 100	5
VZT	ZÁPACHOVÁ UZÁVĚRKA	Js 32	20

SCHÉMA RETENČNÍ NÁDRŽE

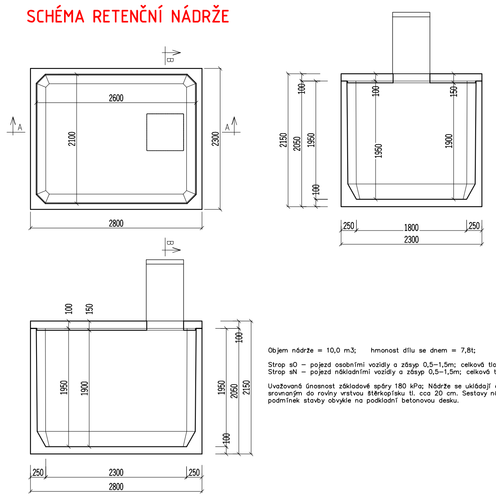

Objem nádrže = 10,0 m3; hmotnost dílu se dnem = 7,8t;

Strop vů – pojezd osobními vozidly z dlaždic 0,5–1,5m; celková tloušťka stropu 150mm; hmotnost = 2,4t.
Strop vů – pojezd nákladními vozidly z dlaždic 0,5–1,5m; celková tloušťka stropu 200mm; hmotnost = 3,2t.

Uvažovaná únosnost základové spáry 180 kPa. Nádrže se ukládají do výkopu v upraveným dnem pomocí drobné mechanizace (pásové rypadlo, ruční zhutnění). Sestavy nádrží jsou ukotveny dle geologických podmínek zásypy provádět zhutněné po podložkách betonovou deskou.

PU POŽÁRNÍ UCPÁVKY POTRUBÍ BUDOU ŘEŠENY DLE PBŘ

LEGENDA ZAŘÍZENÍ

RŠ REVIZNÍ ŠACHTA PLASTOVÁ DN400, SPLAŠKOVÁ KANALIZACE
DNO 150, LITINOVÝ POKLOP

ČŠ ČERPACÍ JÍMKA – tlaková kanalizace, pojízdná
NÁTOK DN150 (-1,5m), VÝTLAK PE d63(DN50), LITINOVÝ POKLOP

RN BETONOVÁ RETENČNÍ NÁDRŽ NA DEŠŤOVOU VODU OBJEM 10,0m3
VSTUP 600x600mm LITINOVÝ POKLOP
S ŘÍZENÝM ODTOKEM POMOCÍ REDUKČNÍHO PRVKU NA MAX. 5,0l/s
cca V PŮLCE VÝŠKY NÁDRŽE TAK, ABY BYL V NÁDŽI AKUMULAČNÍ OBJEM min. 5,0m3
a RETENČNÍ OBJEM NA REDUKČNÍM PRVKEM min. 2,5m3
+ HAVARIJNÍ PŘEPAD DN125 POD STROPEM NÁDRŽE

LEGENDA POTRUBÍ

- VNITŘNÍ PŘIPOJOVACÍ A ODPADNÍ POTRUBÍ – HT
- VNITŘNÍ ODPADNÍ POTRUBÍ – HT (VEDENO POD STROPEM)
- SVODNÉ POTRUBÍ-KG- SPLAŠKOVÁ KANALIZACE
- SVODNÉ POTRUBÍ-KG- DEŠŤOVÁ KANALIZACE

RAZÍTKO/PODPIS	PARÉ

0,000=371,650 m n.m. Bpv

NÁZEV PROJEKTU
Výjezdová základna Zdravotnické záchranné služby Jihomoravského kraje, p.o. v Boskovicích

MÍSTO STAVBY
Město Boskovice
p.č. 3339/19, 3339/30, k.ú. Boskovice [608327]

INVESTOR
Jihomoravský kraj
Žerotínovo náměstí 449/3, Veveří, 601200 Brno

OBJEKT
SO 101 Budova výjezdového stanoviště ZZS

ČÁST PROJEKTU
ZAŘÍZENÍ ZDRAVOTNĚ TECHNICKÝCH INSTALACÍ — **D.1.4.5**

NÁZEV — ČÍSLO
SCHÉMA KANALIZACE — **05**

GARANT projekt s.r.o.
Štefánikova 103/18, 602 00 Brno
IČ: 46722866, DIČ: CZ46722866
E-mail: info@garantprojekt.cz
mob.: +420 515 028
web: garantprojekt.cz

AUTORIZOVANÝ PROJEKTANT: **Ing. Petr Pulíček** č. autorizace 1009117
HLAVNÍ INŽENÝR PROJEKTU: **Ing. Stanislav Smolík**
VYPRACOVAL: **Ing. Petr Pulíček**

ČÍSLO ZAKÁZKY	DATUM
201922	únor 2021
MĚŘÍTKO	**STUPEŇ**
1:50	DPS