


Príloha č. 2e k bodu č. programu

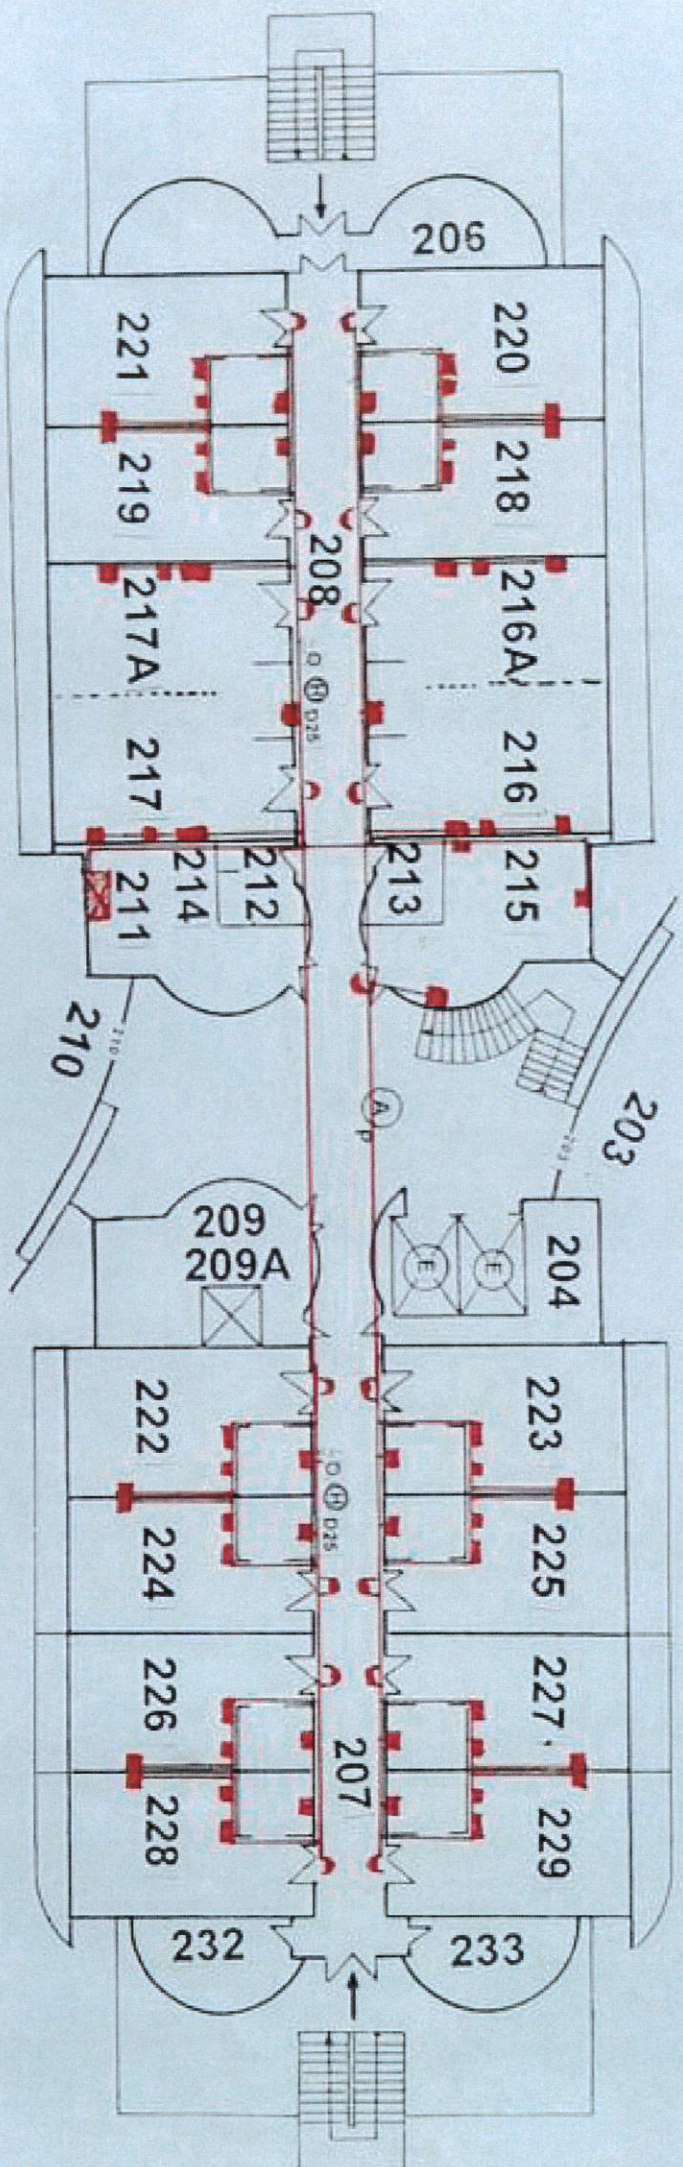

OVĚŘE Č.	NÁZEV	216 + 216A	POKOJ
201		217 + 217A	POKOJ
202		218	POKOJ
203	TERASA	219	POKOJ
204	SKLAD PRÁDIA	220	POKOJ
205		221	POKOJ
206		222	POKOJ
207	ZIMNIZAJANIEK CHODBA	223	POKOJ
208	CHODBA VEĽKÁ	224	POKOJ
209 + 209A	VÝDEJ STRAVY	225	POKOJ
210	TERASA	226	POKOJ
211	SESTĚNKA	227	POKOJ
212	URADOVNIA WC PERSONAL	228	POKOJ
213	URADOVNIA PODĽOŽNICH MÍŠ	229	POKOJ
214	WC PERSONAL	230	OKNÍČO
215	KOUPELNIA OSOBNÝCH	231	SKLAD VOZÍTKO
		232	

2. NADZEMNÍ PODLAŽÍ
DOMOV DÚCHODCŮ, PŘEDKLÁŠTERI

3. NADZEMNÍ PODLAŽÍ NE
TOTOŽNÉ JAKO 2.NP