




1 VZOROVÝ PŘÍČNÝ ŘEZ VOZOVKOU A CHODNÍKEM

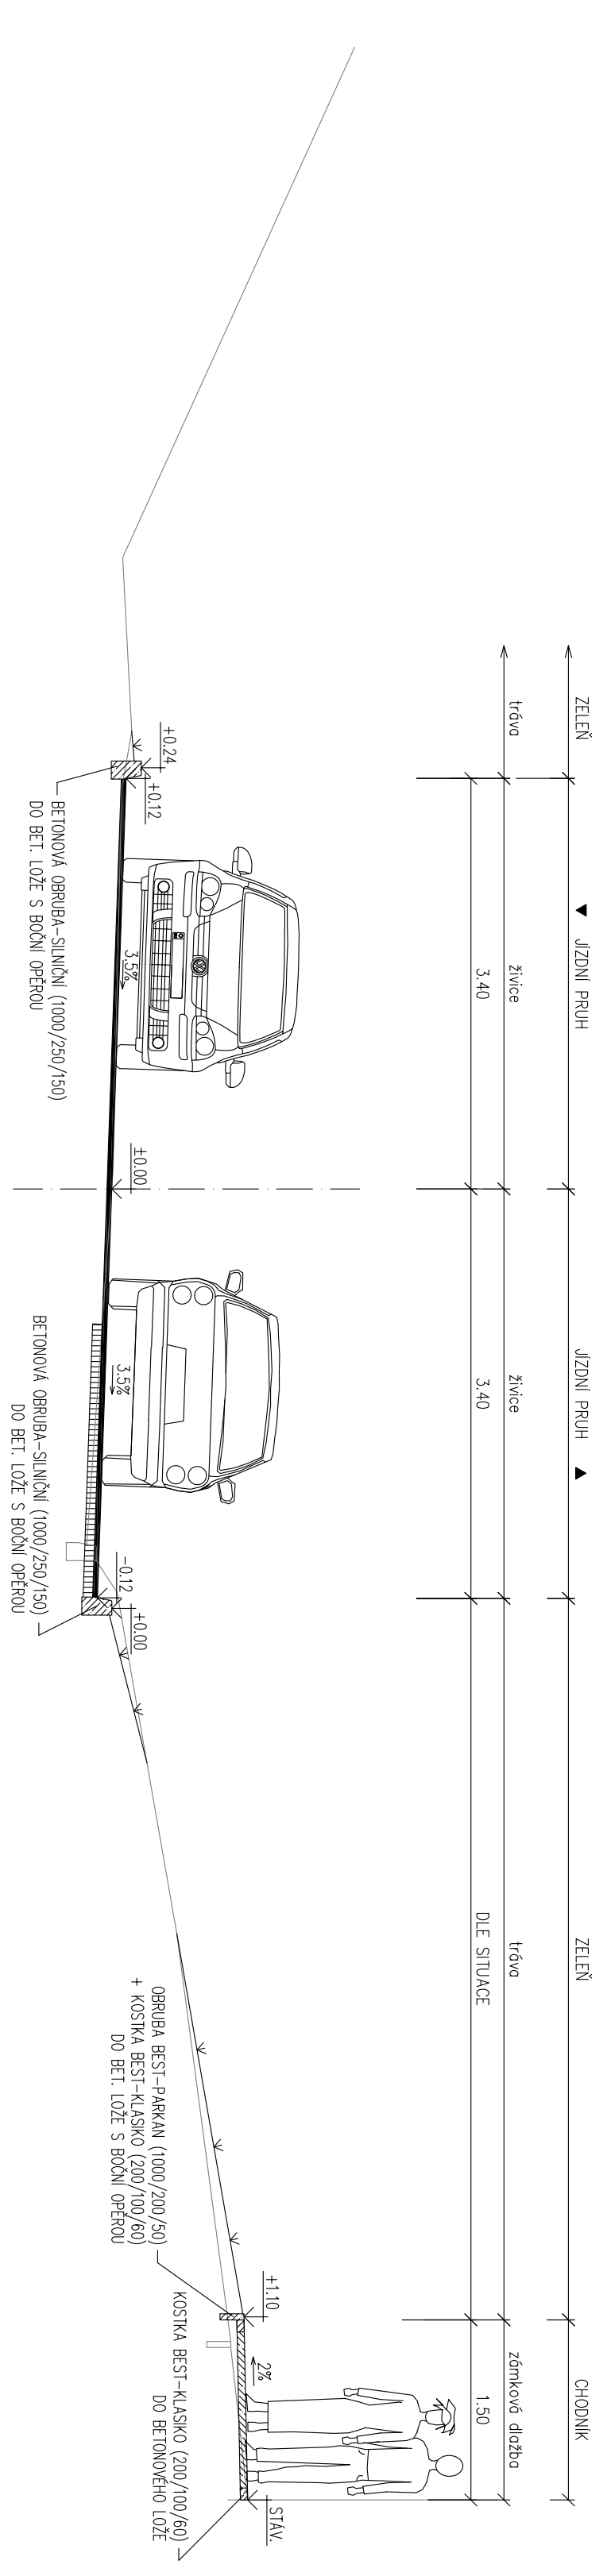


4 VZOROVÝ PŘÍČNÝ ŘEZ VOZOVKOU, ZPEVNĚNOU PLOCHOU, PARKOVIŠTĚM A CHODNÍKEM

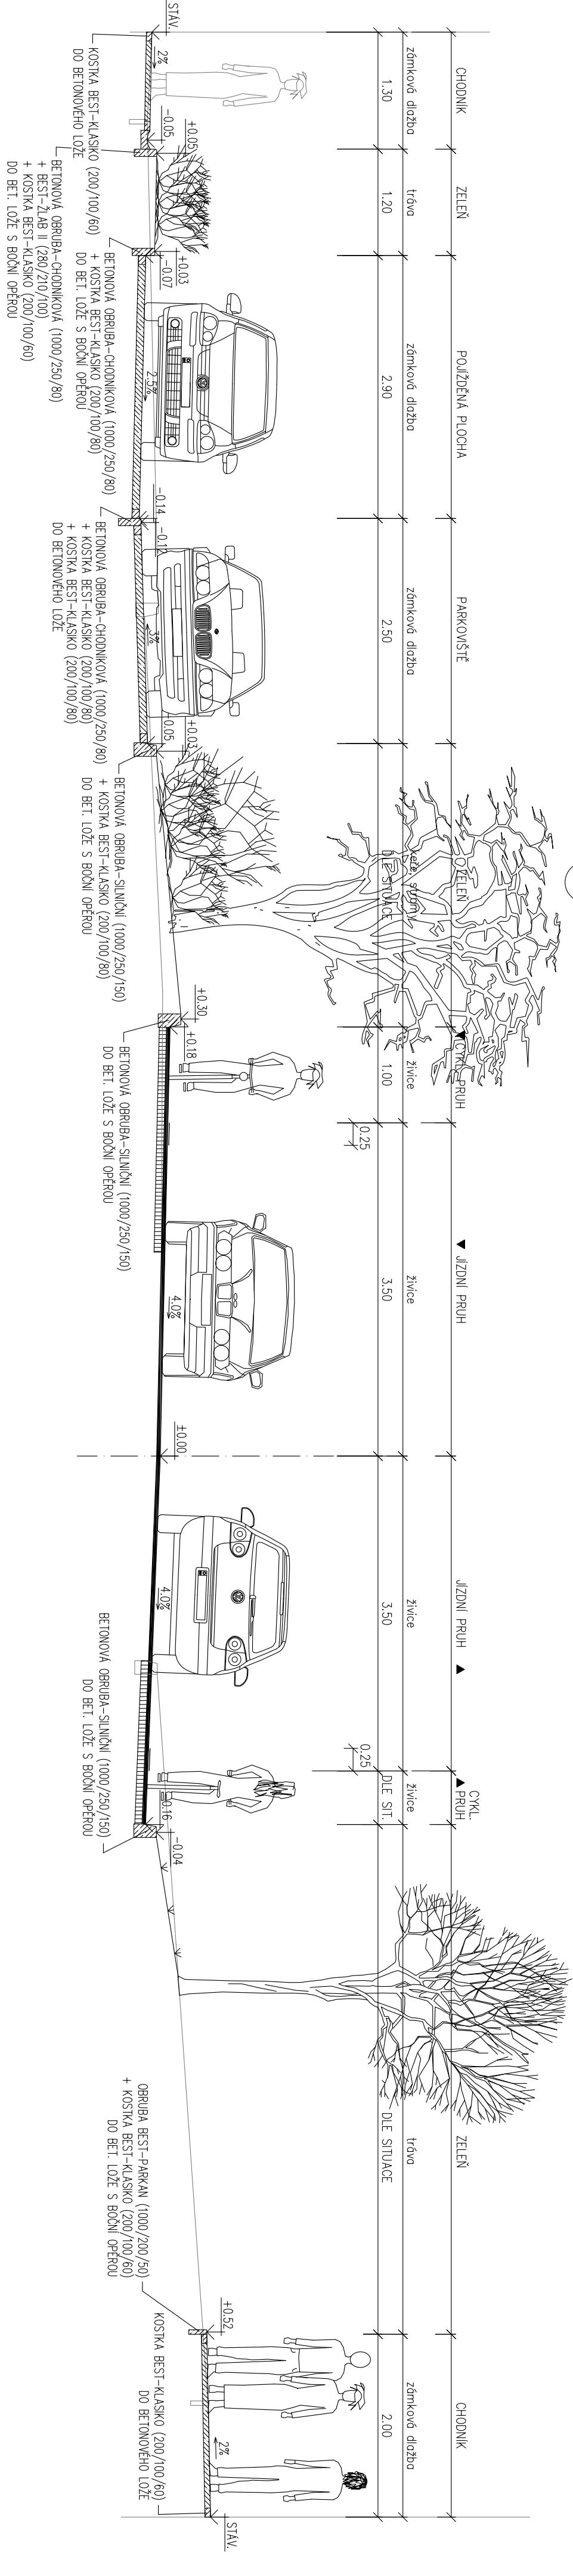


2 VZOROVÝ PŘÍČNÝ ŘEZ VOZOVKOU, POJÍŽDĚNOU PLOCHOU, PARKOVIŠTĚM, CYKLISTICKÝM PRUHEM A CHODNÍKEM

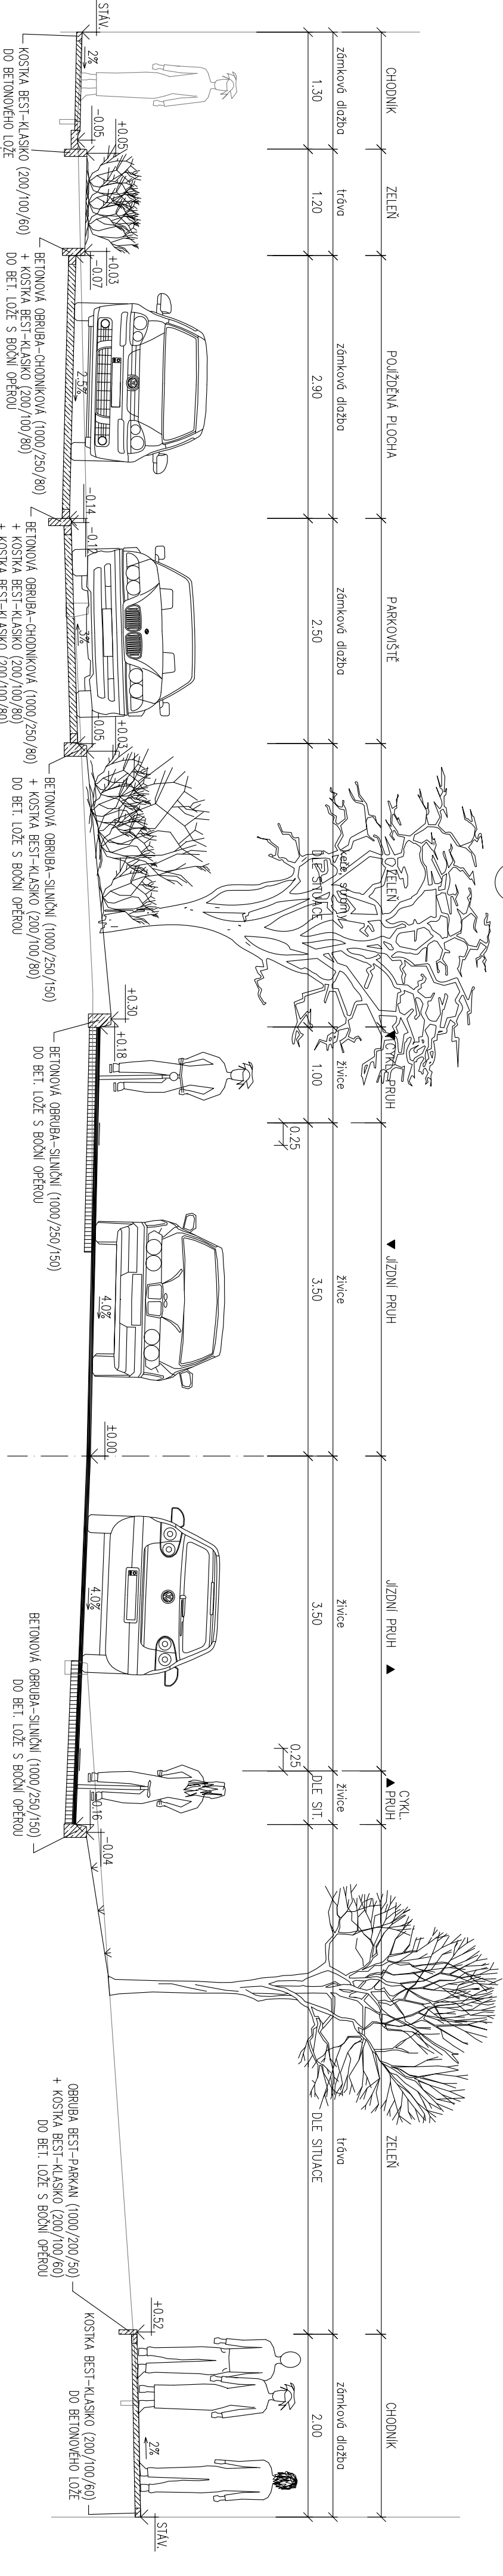

3 VZOROVÝ PŘÍČNÝ ŘEZ VOZOVKOU, DĚLÍCÍM OSTŘEVKEM A CHODNÍKEM V MÍSTĚ PRO PŘECHÁZENÍ

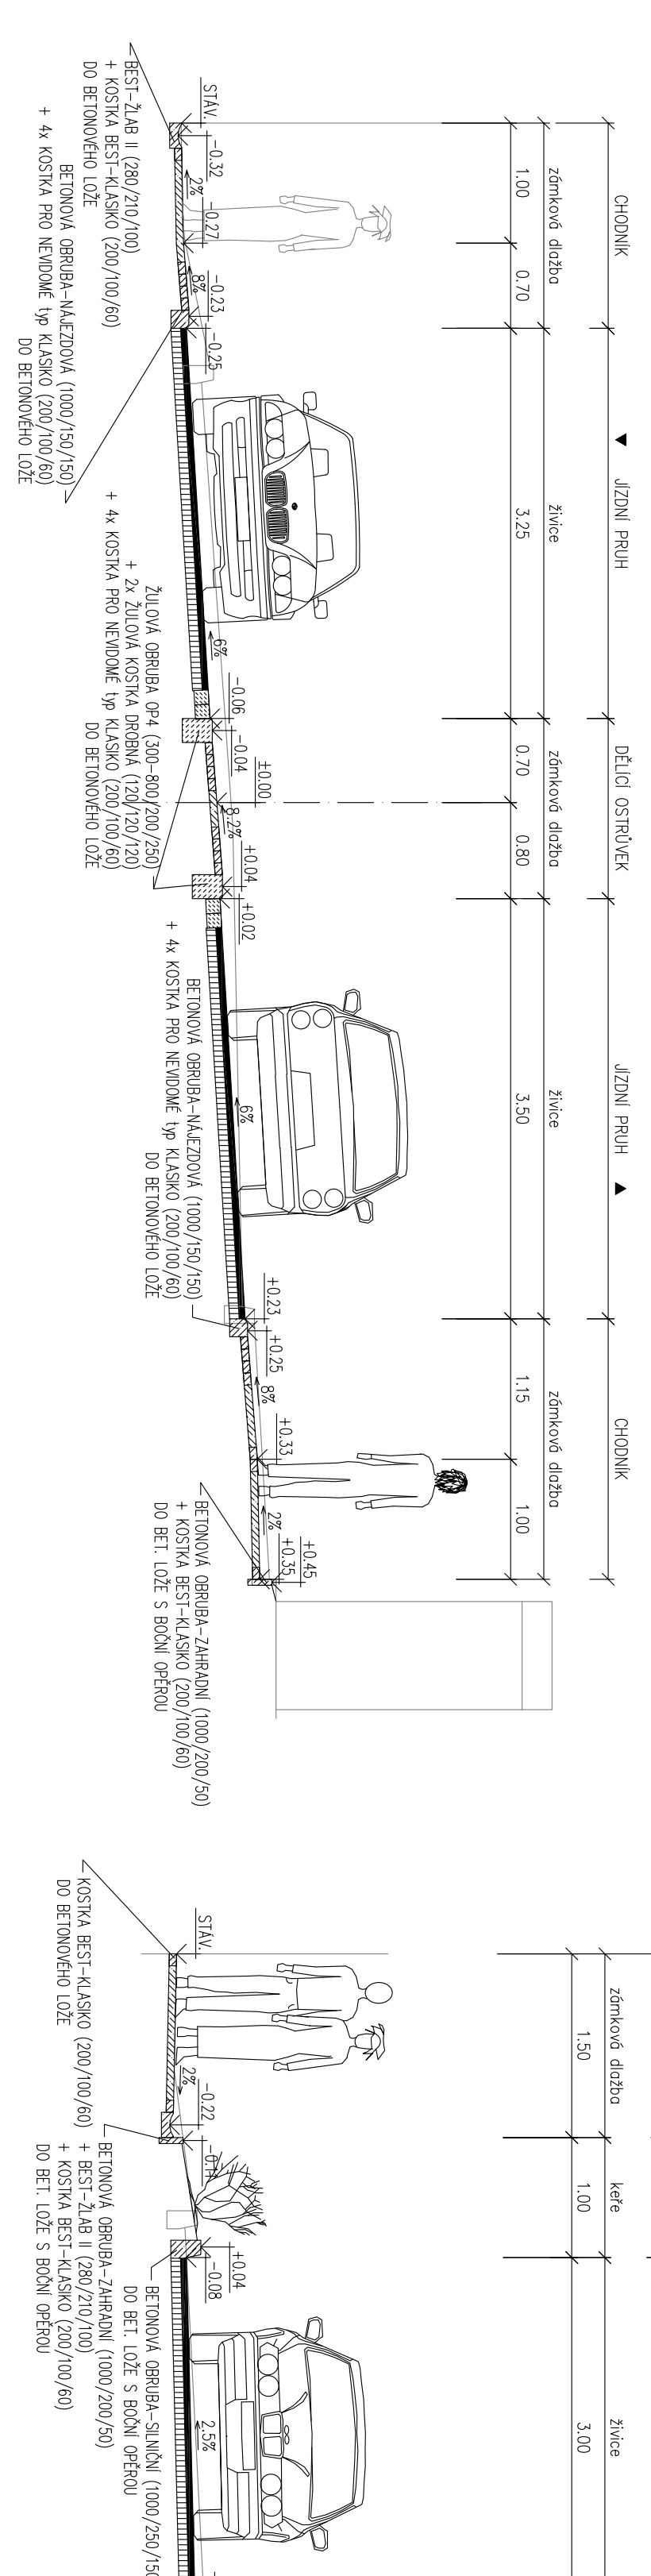

5 VZOROVÝ PŘÍČNÝ ŘEZ VOZOVKOU, VJEZDEM A CHODNÍKEM

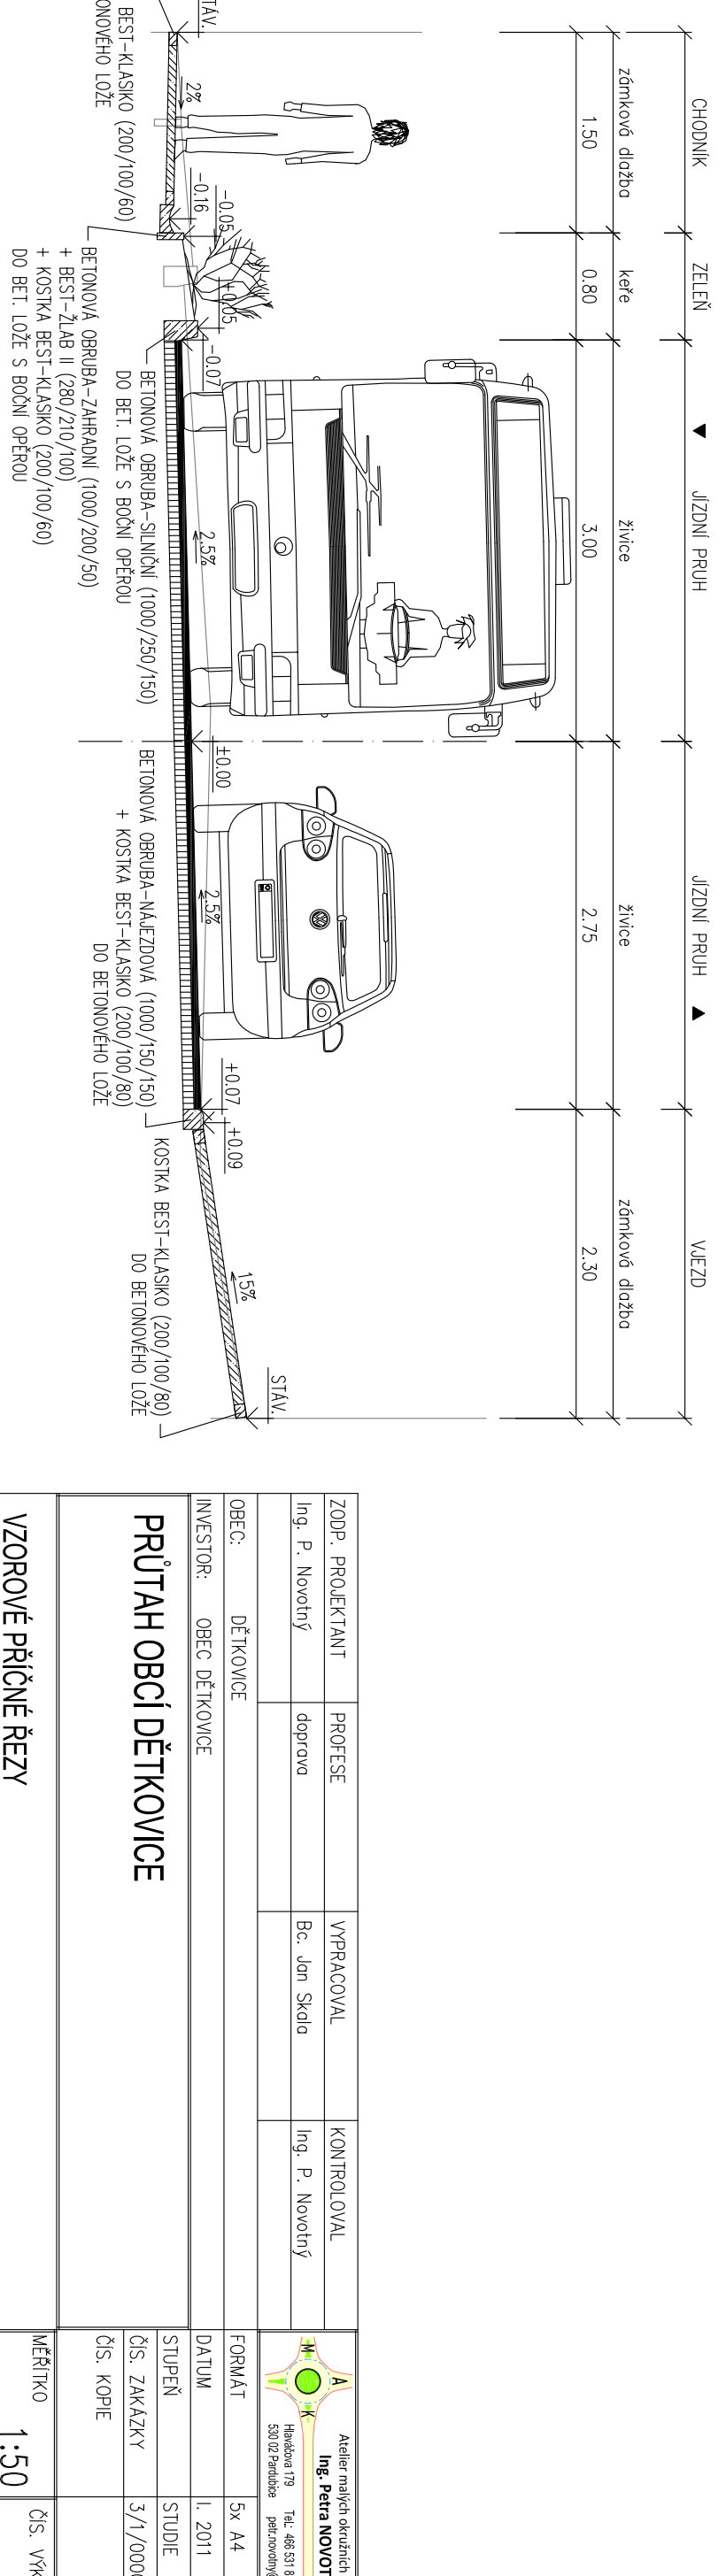

ZODP. PROJEKTANT		PROJEKCE		VYPRACOVÁNÍ		KONTROLOVÁNÍ	
Ing. P. Novotný		doprovod		Bc. Jan Skopec		Ing. P. Novotný	
OBEC:		DEKOVCE		INVESTOR:		OBEC DEKOVCE	
PRŮTAH OBCE DEKOVCE		FORMÁT		DÁTUM		STUPEŇ	
		5x A4		1. 2011		3.1/00000/07	
		OS. ZAKAZKY		OS. KOPJE			
VZOROVÉ PŘÍČNÉ ŘEZY		MĚŘITVO		1:50		OS. VKR	