
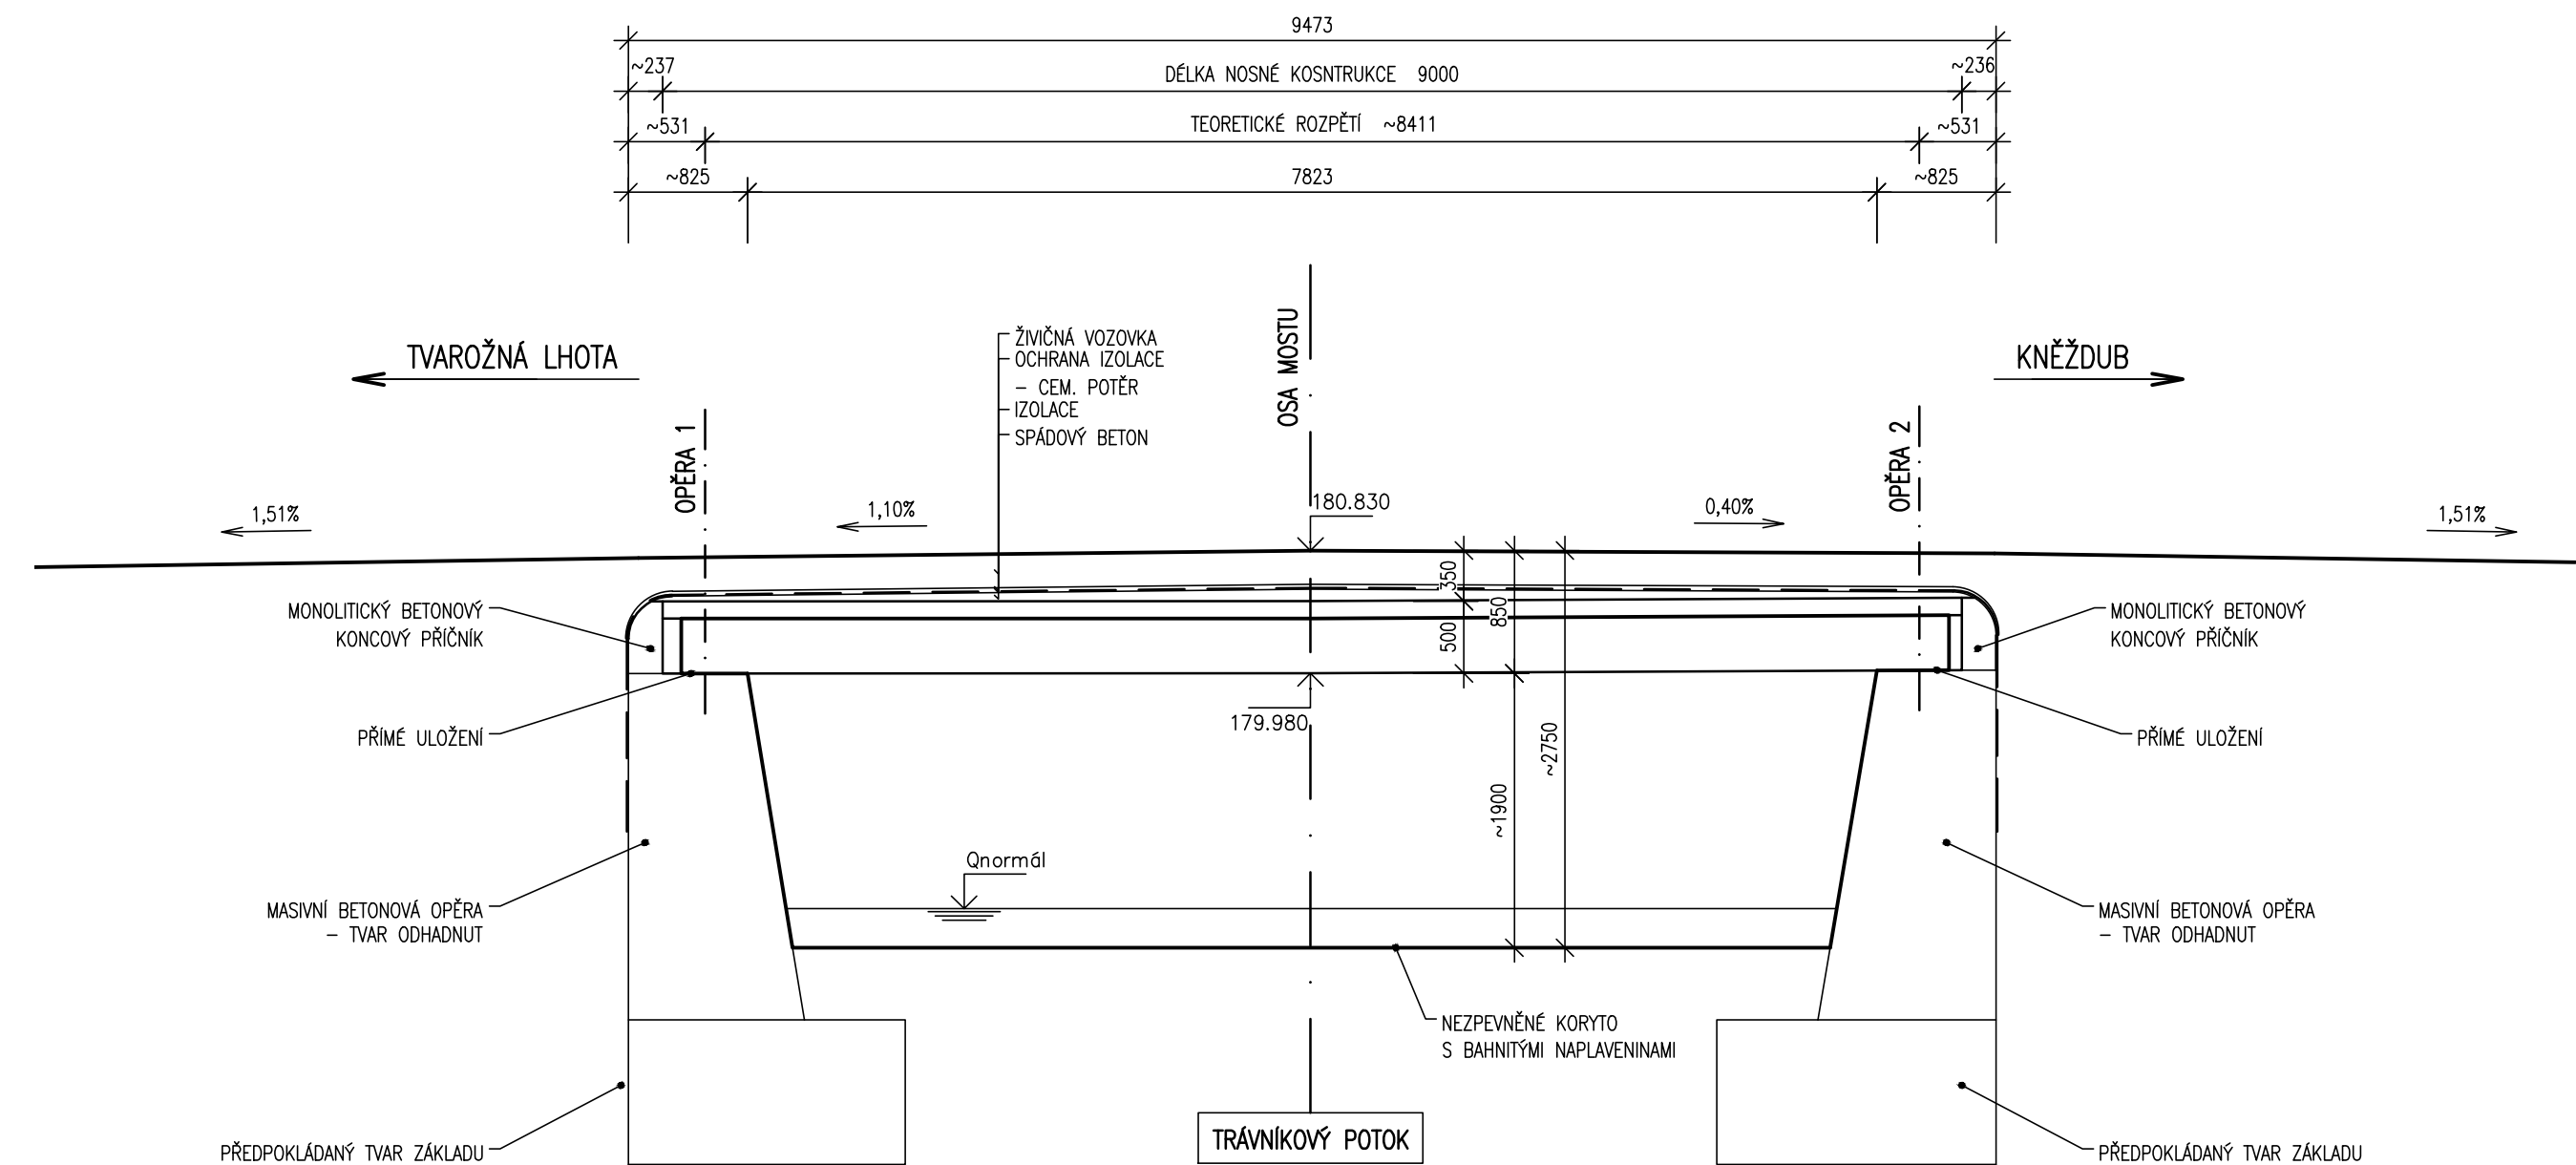



PODÉLNÝ ŘEZ – STÁVAJÍCÍ STAV 1:50

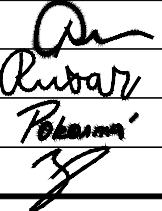

TP

Souřadnicový systém: S - JTSK		Výškový systém: Bpv	
Hlavní inženýr projektu:	Ing. Jaromír RUŠAR		 Majdalenky 19, 638 00 Brno Tel., fax: 545 222 037 E-mail: info@rusar.cz
Zodpovědný projektant:	Ing. Květoslav RUŠAR		
Vypracoval:	Šárka Pokorná		
Kontroloval:	Ing. Radoslav HOLÝ		
Kraj:	Jihomoravský	Datum:	06 / 2021
Zadavatel:	Správa a údržba silnic Jihomoravského kraje, příspěvková organizace kraje	Formát:	3 A4
Název akce:		Měřítko:	1:50
		Účel:	TP
		Čís.zakáz.:	20 - 2021
		Archivní čís.:	10 - 2021
Název přílohy:		Čís.soupravy:	Čís. přílohy:
PODÉLNÝ ŘEZ - STÁVAJÍCÍ STAV			03