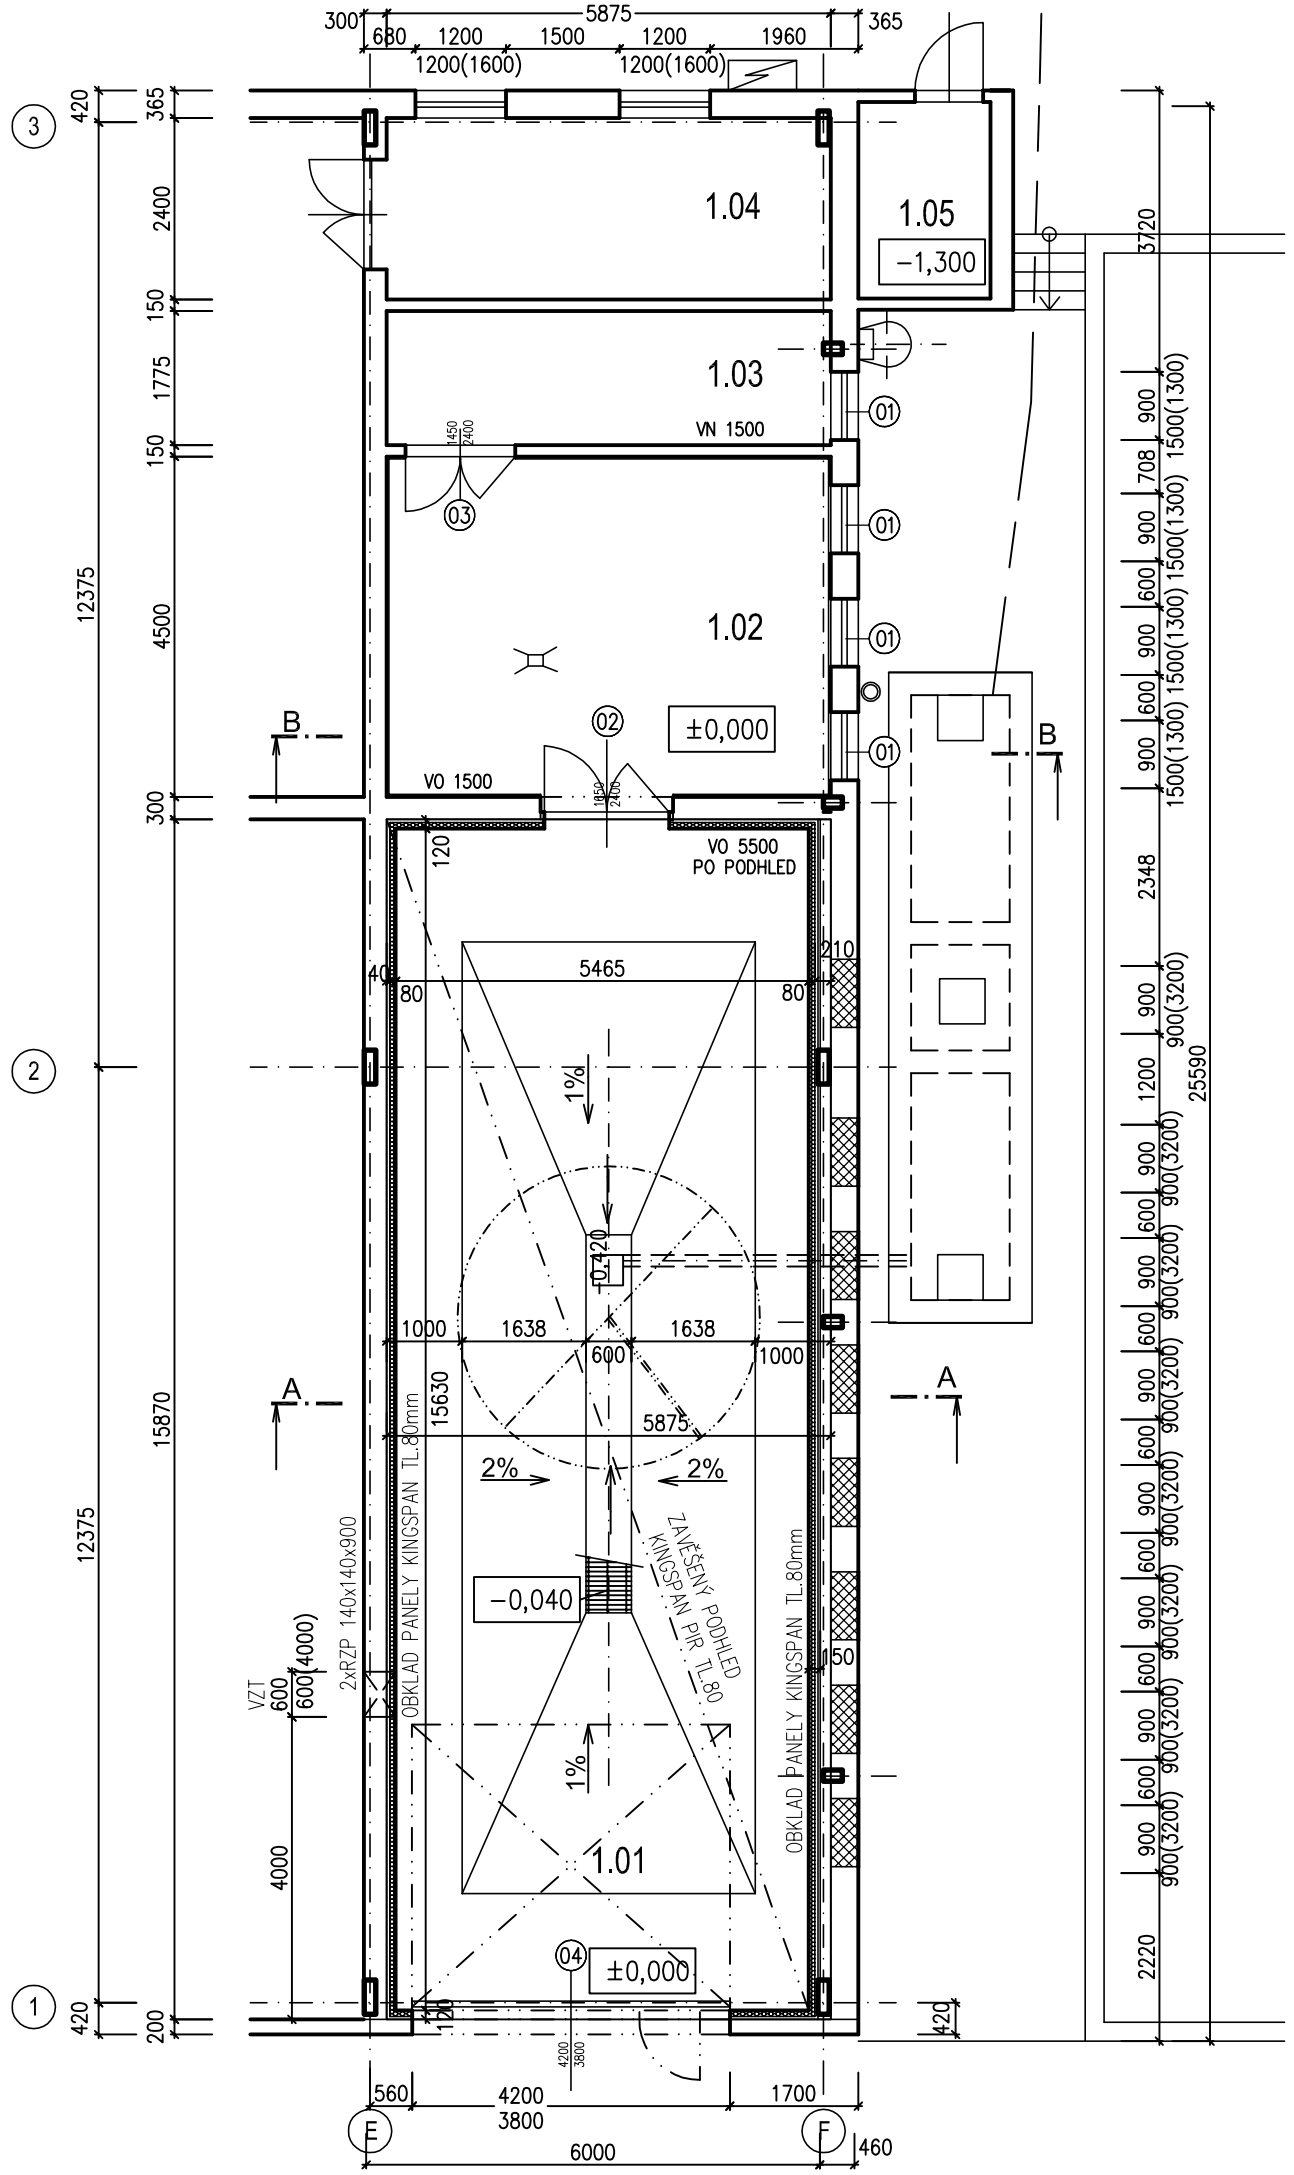

LEGENDA MÍSTNOSTÍ

Č. M.	ÚČEL MÍSTNOSTI	PLOCHA (m2)	DRUH PODLAHY	ÚPRAVA STĚNY	ÚPRAVA STROPU
1.01	MYCÍ BOX	91,50	BETONOVÁ DLAŽBA	OBKLAD PANELY KINGSPAN PIR	PODHLED PANELY KINGSPAN PIR
1.02	ČOV	26,40	KERAMICKÁ DLAŽBA	KERAMICKÝ OBKLAD V 1500	VYSPRAVENÍ OMÍTKY
1.03	SKLAD CHEMIKÁLIÍ	10,40	KERAMICKÁ DLAŽBA	OLEJOVÝ NÁTĚR V 1500	VYSPRAVENÍ OMÍTKY
1.04	ELEKTROROZVODNA	14,10	STÁVAJÍCÍ		STÁVAJÍCÍ
1.05	KOMPRESOR	4,55	STÁVAJÍCÍ		STÁVAJÍCÍ

POZNÁMKA

V MÍSTNOSTI 1.02 BUDE PO VYBOURÁNÍ OBKLADU PROVEDENA SVISLÁ NÁTĚROVÁ IZOLACE PROTI VODĚ. NA NÍ BUDE PROVEDEN KERAMICKÝ OBKLAD DO VÝŠKY 150CM. V MÍSTNOSTI 1.03 BUDE PROVEDEN OLEJOVÝ NÁTĚR SOKLU DO VÝŠKY 150CM.OMÍTKY STROPŮ BUDOU VYSPRAVENY. V MÍSTNOSTI 1.01 BUDE PO OBVODĚ VYBETONOVANÝ SOKLÍK Š.120MM U ZDI A 150MM MEZI SLOUPY. JEHO VÝŠKA BUDE 150MM. NAD NÍM BUDE PROVEDEN OBKLAD STĚN PŘEDSAZENÝMI PANELY KINGSPAN PIR TL.80MM AŽ DO STROPU. V MYČCE BUDE SNÍŽEN STROP SAMONOSNÝM PODHLEDEM Z PANELŮ KINGSPAN PIR TL.80MM NA S.V. +5,50. V MÍSTNOSTI 1.01 BUDE PROVEDENA KERAM. PROTISKLUZNÁ PODLAHA SE SBĚRNÝM ŽLÁBKEM UPROSTŘED. OBOJÍ BUDE IZOLOVÁNO PROTI PRŮSAKU ROPNÝCH LÁTEK. V MÍSTNOSTI 1.02 BUDE PROVEDENA NOVÁ PODLAHA Z KERAMICKÉ DLAŽBY. VNITŘNÍ DVEŘE BUDOU VYMĚNĚNY ZA PLASTOVÉ. OTVOR PRO VJEZD VOZIDEL BUDE ROZŠÍŘEN NA 420CM A BUDE OSAZEN SEKČNÍMI VRATY S DVEŘNÍM KŘÍDLEM. ZBÝVAJÍCÍ OKNA VE ŠTÍTOVÉ STĚNĚ V PŘÍZEMÍ BUDOU VYMĚNĚNA. OKNA Z PROSTORU MYČKY BUDOU VYBOURÁNA A OTVORY SE ZAZDÍ.

V HORNÍ ČÁSTI PODÉLNÉ STĚNY BUDE VYBOURÁN OTVOR PRO PŘÍVOD VZDUCHU OD TERMOVENTILAČNÍ JEDNOTKY.

±0,000=241,85m N.M.

Trendis spol. s r.o.
Masarykova 1059
698 01 Veselí n/Mor.
tel.: 518324188
e-mail.: trendis@mybox.cz

Investor :	SÚS JmK, ul.Ořechovská	Vypracoval :	JEŽOVÁ
Stavba :	areál SÚS Brno-venkov, ul.Ořechovská 35, Brno	Počet A4 : 2	Stupeň : DOS
	RUČNÍ MYČKA NÁKLADNÍCH AUT	Datum : 06/2019	
		Zakázka číslo : 1219 009	Měřítko : 1:100
Obsah :	PŮDORYS NA 0,000 - NAVRŽENÝ STAV	Archivní číslo : TV 4872	Poř. číslo : D.1.1.05