


ŘEZ A-A

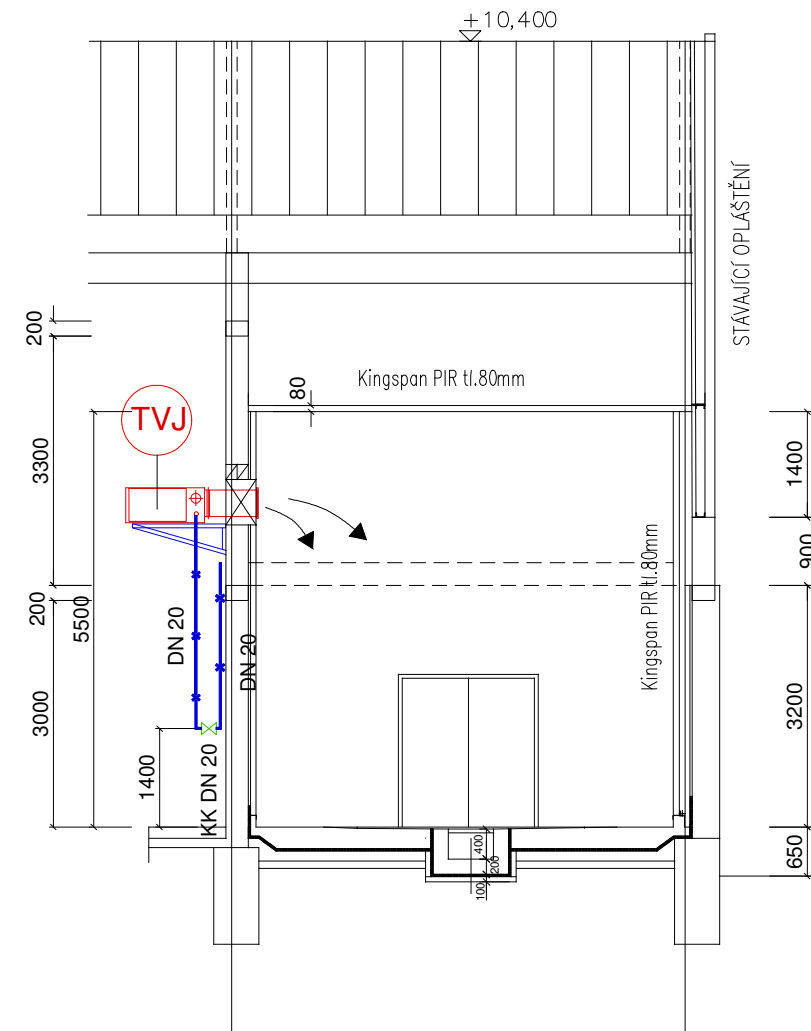

LEGENDA TG ZAŘÍZENÍ

TVJ TERMOVENTILAČNÍ JEDNOTKA BLOWTHERM IHPTM 2C

NOVÝ ROZVOD NTL ZP

±0,000=241,85m N.M.

		Trendis, spol. s r.o. Masarykova 1059 698 01 Veselí n/Mor. tel.: 518324188 e-mail.: trendis@mybox.cz	
Investor :	SÚS JmK, Žerotínovo nám. 449/3, 602 00 Brno	Vypracoval :	PETR
Stavba :	areál SÚS Brno-venkov, ul.Ořechovská 35, Brno	Počet A4 :	2
RUČNÍ MYČKA NÁKLADNÍCH AUT D.2.2. VYTÁPĚNÍ MYČKY A ÚPRAVA ROZVODU ÚT		Datum :	05/2019
		Zakázka číslo :	1219009
Obsah : DISPOZICE ROZŠÍŘENÍ PLYNOVODU		Archivní číslo : TV 4875	Stupeň : DOS
			Měřítko : 1:100
		Poř. číslo :	D.1.4.1.3